STRONA TYTUŁOWA
PROJEKTU ZAGOSPODAROWANIA TERENU

Nazwa inwestycji:	**DOŚWIETLENIE PRZEJŚCIA DLA PIESZYCH W MIEJSCOWOŚCI MIESZKÓW - PRZEJŚCIE DLA PIESZYCH NA WYSOKOŚCI CMENTARZA PRZEZ STARĄ 11**	
Adres inwestycji:	63-200 Mieszków	
Kategoria obiektu budowlanego	XXVI	
Jedn. Ewidencyjna:	Jarocin – obszar wiejski	
Obręb:	Mieszków (0008)	
Nr działek:	24/5, 248/3, 242, 9261/1	
Inwestor:	**Zakład Usług Komunalnych Sp. z o.o.** **ul. Kasztanowa 18** **63-200 Jarocin**	
Jednostka projektowa	**Centrum Elektrotechniczne EWPRO Przemysław Fatyga** ul. Jarocińska 38 63-200 Cielcza	

IMIĘ I NAZWISKO	UPRAWNIENIA	DATA I PODPIS
Projektant: mgr inż. Przemysław Fatyga	WKP/0430/POOE/22 Specjalność instalacyjna w zakresie sieci, instalacji i urządzeń elektrycznych i elektroenergetycznych	04.09.2026 r

04.09.2026 r.

Egz.1

SPIS TREŚCI PROJEKTU ZAGOSPODAROWANIA TERENU

I. Dokumenty dołączone do projektu……3
1. Oświadczenie projektanta ……3
2. Decyzje i zaświadczenia projektanta ……...……4
II. Część opisowa……...7
1. Przedmiot opracowania…… 7
2. Podstawa opracowania…….. 7
3. Istniejący stan zagospodarowania działki ……..7
4. Projektowany stan zagospodarowania terenu…… 7
5. Zestawienie długości …….……..…..12
6. Informacje i dane o położeniu działek względem WWKZ……12
7. Informacje i dane o położeniu działek względem terenów górniczych……12
8. Informacje i dane o charakterze, cechach istniejących, przewidywanych zagrożeniach dla środowiska…… 12
9. Informacje o obszarze oddziaływania obiektu ……..13
10. Warunki ochrony przeciwpożarowej……... 14
III. Część rysunkowa…… 14
Plan orientacyjny……... 15
Plan orientacyjny……... 16
Plan zagospodarowania terenu……...17
Schemat jednokreskowy…… 18

ZAŁĄCZNIKI DO PROJEKTU BUDOWLANEGO

I. Informację dotyczące bezpieczeństwa i ochrony zdrowia …… 2
II. Wykaz działek w obrębie inwestycji ……...6
III. Mapa do celów projektowych ..……...7
IV. Opinie, Uzgodnienia, Pozwolenia …..…… 9

I. Dokumenty dołączone do projektu

1. Oświadczenie projektanta

Na podstawie art.. 34 ust. 3d pkt. 3 ustawy z dnia 7 lipca 1994r. Prawo budowlane
(Dz. U. z 2026 r., poz. 524 wraz z późniejszymi zmianami)

oświadczam, że
projekt zagospodarowania terenu

DOŚWIETLENIE PRZEJŚCIA DLA PIESZYCH W MIEJSCOWOŚCI MIESZKÓW - PRZEJŚCIE DLA PIESZYCH NA WYSOKOŚCI CMENTARZA PRZEZ STARĄ 11

opracowany na zlecenie Zakładu Usług Komunalnych Sp. z o.o. w Jarocinie, został wykonany zgodnie z obowiązującymi przepisami oraz zasadami wiedzy technicznej.

IMIĘ I NAZWISKO	UPRAWNIENIA	PODPIS
Projektant: mgr inż. Przemysław Fatyga	WKP/0430/POOE/22 Specjalność instalacyjna w zakresie sieci, instalacji i urządzeń elektrycznych i elektroenergetycznych	04.09.2026 r

2. Decyzja i zaświadczenie projektanta

WIELKOPOLSKA
OKRĘGOWA
IZBA
INŻYNIERÓW
BUDOWNICTWA

OKRĘGOWA KOMISJA KWALIFIKACYJNA
sygn. akt WOIIB-OKK-EP-0054-301/2022

Poznań, dnia 20 grudnia 2022 r.

DECYZJA

Na podstawie art. 24 ust. 1 pkt 2 ustawy z dnia 15 grudnia 2000 r. o samorządach zawodowych architektów oraz inżynierów budownictwa (tekst jednolity: Dz. U. z 2019 r. poz. 1117 z późn. zm.) i art. 12 ust. 1 pkt 1, art.12 ust. 2, 3, 4, 4c pkt 1, art. 13 ust 1, 2 oraz ust. 4, art. 14 ust. 1 pkt 4c oraz art. 15a ust. 22 ustawy z dnia 7 lipca 1994 r. Prawo budowlane (tekst jednolity: Dz. U. z 2021 r. poz. 2351 z późn. zm.) po ustaleniu, że zostały spełnione warunki w zakresie przygotowania zawodowego oraz po złożeniu egzaminu na uprawnienia budowlane z wynikiem pozytywnym

Pan
Przemysław Henryk Fatyga

magister inżynier
kierunek: Elektrotechnika
urodzony dnia 29 marca 1984r. Jarocin
otrzymuje

UPRAWNIENIA BUDOWLANE
nr ewidencyjny WKP/0430/POOE/22

do projektowania bez ograniczeń
w specjalności instalacyjnej w zakresie sieci, instalacji i urządzeń elektrycznych i elektroenergetycznych

UZASADNIENIE

W związku z uwzględnieniem w całości żądania strony, na podstawie art. 107 § 4 ustawy z dnia 14 czerwca 1960 r. – Kodeks postępowania administracyjnego (tekst jednolity: Dz.U. z 2022 r. poz. 2000 z późn. zm.) zwanej dalej „K.p.a." odstępuje się od uzasadnienia decyzji. Zakres nadanych uprawnień budowlanych wskazano na odwrocie decyzji.

Pouczenie

1. Podstawą do wykonywania samodzielnych funkcji technicznych w budownictwie stanowi wpis do centralnego rejestru Głównego Inspektora Nadzoru Budowlanego oraz wpis na listę członków właściwej izby samorządu zawodowego.
2. Od niniejszej decyzji służy odwołanie do Krajowej Komisji Kwalifikacyjnej Polskiej Izby Inżynierów Budownictwa w Warszawie, za pośrednictwem Wielkopolskiej Okręgowej Izby Inżynierów Budownictwa w Poznaniu w terminie 14 dni od daty jej doręczenia.
   Zgodnie z treścią art.127a ustawy K.p.a.:
   § 1. W trakcie biegu terminu do wniesienia odwołania strona może zrzec się prawa do wniesienia odwołania wobec organu administracji publicznej, który wydał decyzję.
   § 2. Z dniem doręczenia organowi administracji publicznej oświadczenia o zrzeczeniu się prawa do wniesienia odwołania przez ostatnią ze stron postępowania, decyzja staje się ostateczna i prawomocna.
   W przypadku złożenia przez stronę oświadczenia o zrzeczeniu się prawa do odwołania od decyzji (określonego w § 2) stronie nie przysługuje prawo do odwołania się ani skargi do sądu administracyjnego.

WIELKOPOLSKA OKRĘGOWA IZBA INŻYNIERÓW BUDOWNICTWA

Skład orzekający
Okręgowej Komisji Kwalifikacyjnej

mgr inż. Jerzy Witczak:.....

mgr inż. Renata Makowska:.....

mgr inż. Jacek Weiss:.....

Na podstawie art.12 ust.1 pkt 1 i 5 ustawy Prawo budowlane Pan Przemysław Henryk Fatyga jest upoważniony w specjalności instalacyjnej w zakresie sieci, instalacji i urządzeń elektrycznych i elektroenergetycznych do:
- projektowania, sprawdzania projektów budowlanych w specjalności objętej niniejszymi uprawnieniami i sprawowania nadzoru autorskiego,
- sprawowania kontroli technicznej utrzymania obiektów budowlanych

bez ograniczeń.

Zgodnie z art. 15a ust. 22 ustawy Prawo budowlane, niniejsze uprawnienia uprawniają do projektowania obiektu budowlanego takiego jak: sieci, instalacje i urządzenia elektryczne i elektroenergetyczne, w tym kolejowe, trolejbusowe i tramwajowe sieci trakcyjne, sieci trakcyjne metra, wraz z instalacjami i urządzeniami technicznymi zasilania, w tym kolejowej, trolejbusowej i tramwajowej sieci trakcyjnej, sieci trakcyjnej metra oraz elektrycznego ogrzewania rozjazdów.

Na podstawie art. 15a ust 1 ustawy Prawo budowlane, uprawnienia budowlane do projektowania w odpowiedniej specjalności uprawniają do sporządzania projektu zagospodarowania działki lub terenu w zakresie danej specjalności.

Skład orzekający
Okręgowej Komisji Kwalifikacyjnej

mgr inż. Jerzy Witczak:.....

mgr inż. Renata Makowska:.....

mgr inż. Jacek Weiss:.....

Otrzymują:
1. Pan Przemysław Henryk Fatyga
2. Okręgowa Rada Izby
3. a/a

POLSKA IZBA INŻYNIERÓW BUDOWNICTWA

Zaświadczenie

o numerze weryfikacyjnym:

WKP-Z44-9IZ-N2N *

Pan Przemysław Henryk Fatyga o numerze ewidencyjnym WKP/IE/0128/22

adres zamieszkania ul. Jarocińska 38, 63-200 Cielcza

jest członkiem Wielkopolskiej Okręgowej Izby Inżynierów Budownictwa i posiada wymagane ubezpieczenie od odpowiedzialności cywilnej.

Niniejsze zaświadczenie jest ważne od 2026-01-01 do 2026-12-31.

Zaświadczenie zostało wygenerowane elektronicznie i opatrzone bezpiecznym podpisem elektronicznym weryfikowanym przy pomocy ważnego kwalifikowanego certyfikatu w dniu 2025-11-27 roku przez:

Wojciech Ratajczak, Zastępca Przewodniczącego Rady Wielkopolskiej Okręgowej Izby Inżynierów Budownictwa.

(Zgodnie z art. 78^1 K.c.
§ 1. Do zachowania elektronicznej formy czynności prawnej wystarcza złożenie oświadczenia woli w postaci elektronicznej i opatrzenie go kwalifikowanym podpisem elektronicznym.
§ 2. Oświadczenie woli złożone w formie elektronicznej jest równoważne z oświadczeniem woli złożonym w formie pisemnej.)

* Weryfikację poprawności danych w niniejszym zaświadczeniu można sprawdzić za pomocą numeru weryfikacyjnego zaświadczenia na stronie Polskiej Izby Inżynierów Budownictwa www.piib.org.pl lub kontaktując się z biurem właściwej Okręgowej Izby Inżynierów Budownictwa.

II. Część opisowa

1. Przedmiot opracowania.

Przedmiotem opracowania jest budowa instalacji doświetlenia przejścia dla pieszych składającej się z linii kablowej oświetlenia ulicznego wraz z dwoma słupami i oprawami oświetlenia w miejscowości Mieszków działki nr 24/5, 248/3, 242, 9261/1.

2. Podstawa opracowania.

Podstawą opracowania dokumentacji projektowej dla inwestycji pn. „Doświetlenie przejść dla pieszych w miejscowości Mieszków – przejście dla pieszych na wysokości cmentarza przez starą 11" jest umowa zawarta inwestorem a jednostką projektową.

Projekt został opracowany w oparciu o:

- Ustawa z dnia 7 lipca 1994 roku "Prawo budowlane" (tj. Dz. U. z 2026 r. poz. 524) art. 29 punkt 1 podpunkt 23 ,
- Rozporządzenie Ministra Rozwoju z dnia 11 września 2020 r. w sprawie szczegółowego zakresu i formy projektu budowlanego (tj. Dz. U. z 2021 r. poz. 2280 z późniejszymi zmianami),
- Rozporządzenie Ministra Infrastruktury z dnia 12.04.2002 w sprawie warunków technicznych, jakim powinny odpowiadać budynki i ich usytuowanie (tj. Dz. U. z 2022 r. poz. 248 z późniejszymi zmianami),
- mapa do celów projektowych w skali 1:500, oraz obowiązujące przepisy prawne i techniczne,
- spotkania i uzgodnienia pomiędzy inwestorem a Jednostką Projektową.
- Wytyczne projektowania infrastruktury dla pieszych Część 4: Projektowanie oświetlenia przejść dla pieszych WR-D-41-4

3. Istniejący stan zagospodarowania.

Przedmiotowa inwestycja zlokalizowana jest w całości na terenie Województwa Wielkopolskiego, w Powiecie Jarocińskim, w Gminie Jarocin w miejscowości Mieszków na działkach nr 24/5, 248/3, 242, 9261/1. Obszary działek przez które przebiega inwestycja posiadają infrastrukturę podziemną w postaci sieci energetycznej, wodociągowej i telekomunikacyjnej.

4. Projektowane zagospodarowanie terenu.

Projektuje się:

- Słupy oświetleniowe

Zaprojektowano słupy oświetleniowe stalowe okrągłe ocynkowane stożkowe typu CN 5/4/60/W w ilości 2 szt. W słupach zainstalować tabliczki IZK. Dopuszcza się stosowanie podobnych słupów przy zachowaniu równoważnych parametrów. Słupy należy montować w miejscach wskazanych na planie sytuacyjnym. Na etapie realizacji uzgodnić z inwestorem kolor RAL słupów.

- Wysięgniki

- Na słupie PS1 zaprojektowano wysięgnik typu W20/0,2/1/1,0-60/10 w ilości 1 szt.
- Na słupie PS2 zaprojektowano wysięgnik typu W20/0,2/1/1,5-60/10 w ilości 1 szt.

Dopuszcza się stosowanie podobnych wysięgników przy zachowaniu równoważnych parametrów. Na etapie realizacji uzgodnić z inwestorem kolor RAL wysięgników.

- Oprawy oświetleniowe

Analiza stanu istniejącego i ustalenia ogólne

Przejście dla pieszych zlokalizowane jest w ciągu drogi gminnej, poza terenem zabudowanym (lub w obszarze nieposiadającym oświetlenia drogowego). Szerokość przejścia wynosi 4,0 m, jezdnia jest rozdzielona wysepką azylu dla pieszych. W obszarze przejścia oraz na dojazdach brak jest istniejącej instalacji oświetlenia drogowego, w związku z czym bazowy poziom oświetlenia drogi wynosi 0 lx (droga całkowicie nieoświetlona).

Zgodnie z wytycznymi Ministerstwa Infrastruktury WR-D-41-4 „Wytyczne projektowania infrastruktury dla pieszych. Część 4: Projektowanie oświetlenia przejść dla pieszych", dla przejść zlokalizowanych na odcinkach nieoświetlonych należy zastosować rozwiązanie dedykowane, realizowane za pomocą opraw o asymetrycznym rozsyle strumienia świetlnego, instalowanych po obu stronach przejścia przed linią zatrzymania (optyka prawa).

Zgodnie z metodyką przedstawioną w wytycznych WR-D-41-4, dla przejść w obszarach nieoświetlonych wyjściowym poziomem oświetlenia jest klasa PC4. Docelową (skorygowaną) klasę oświetlenia PCr obliczono ze wzoru:

$$PCr = PC(4 - K)$$

Gdzie K = Σk stanowi sumę punktów korygujących poziom oświetlenia w zależności od lokalnych czynników wpływu, przyjętych zgodnie z Tabelą 6.7.1 wytycznych:

- Ryzyko wypadku drogowego: Biorąc pod uwagę charakter drogi (droga gminna) oraz lokalne natężenie ruchu kołowego i pieszego, ryzyko określono jako małe/średnie (R_B / R_C). Przyjęto k = 0.

- Możliwość olśnienia kierowców przez reflektory innych pojazdów: Droga dwukierunkowa, brak oświetlenia ciągu, istnieje duże prawdopodobieństwo olśnienia od pojazdów jadących z naprzeciwka. Przyjęto k = 1.
- Charakter otoczenia**:** Brak istotnych generatorów ruchu i utrudnień wizualnych w postaci reklam itp. Przyjęto k = 0.
- Utrudnienia obserwacji przejścia: Z uwagi na skomplikowaną geometrię (wysepka kanalizująca ruch oraz azyl dla pieszych), przyjęto k = 1.

Suma punktów korygujących wynosi: K = 0 + 1 + 0 + 1 = 2.

Podstawiając do wzoru, wyznaczono skorygowany poziom oświetlenia przejścia:

$$PCr = PC(4 - 2) = PC2$$

Zgodnie z pkt 7.3 wytycznych WR-D-41-4 na drogach nieoświetlonych zaleca się stosowanie stref przejściowych w klasie C3, realizowanych za pomocą opraw oświetlenia drogowego na dystansie minimum 100 m przed i za przejściem. Rozwiązanie to ma na celu łagodną adaptację wzroku kierowcy oraz ograniczenie olśnienia na styku strefy oświetlonej i nieoświetlonej.

Z uwagi na wytyczne Inwestora i ramy finansowe zadania, zakres niniejszego opracowania ograniczono ściśle do wykonania doświetlenia dedykowanego na samym przejściu dla pieszych (bez budowy oświetlenia dojazdowego w klasie C3). Aby maksymalnie zredukować niekorzystne zjawisko olśnienia oraz ślepoty olśnieniowej u kierowców wjeżdżających na przejście z całkowitej ciemności, przyjęcie klasy PC2 (zamiast PC1) jest w pełni optymalne i uzasadnione fizjologią widzenia. Uzyskane na przejściu 50 lx zapewni wysoki, dodatni kontrast sylwetki pieszego względem czarnego tła drogi, gwarantując jego doskonałą widoczność ze znacznej odległości, przy jednoczesnym ograniczeniu szoku świetlnego dla kierowców.

W następstwie powyższego projektuje się oprawy w ilości 2 szt. o parametrach lub równoważne:

- moc: 53,0 W,
- strumień świetlny: 8736 lm,
- barwa światła: 740,
- temperatura barwowa: 4000K,
- oddawanie barw: CRI > 70,
- typ optyki: DPR1,
- podłączenie do sieci: 220..240V, AC 50/60Hz.
- podstawowa osłona optyczna: osłona, z szkło bezpieczne hartowane, przezroczyste,

- obudowa oprawy z odlewanego ciśnieniowo aluminium,
- stopień ochrony (pełny): IP66,
- klasa izolacji (pełna): klasa izolacji I (izolacja bezpieczeństwa),
- odporność na uderzenia: IK09,
- certyfikacja: CE, ENEC, ENEC+,

- Linię kablową i zasilanie

W obwodzie zastosować kabel zasilający YAKY 4 x 25 mm^2 o długości 114,5/126,5 m. Kabel prowadzić trasą tak, jak pokazano w projekcie zagospodarowania terenu. Kabel układać na głębokości min. 0,8 m, w rurze osłonowej na podsypce z piasku mierzone od górnej rury osłonowej. Przejście pod drogą należy wykonać za pomocą przecisku lub przewiertu sterowanego przy zastosowaniu rury RHDPE 110. Kable układać faliście odkładając naturalny zapas kabla na poziomie 3-4%. Na rurach osłonowych zamocować opaski informacyjne posiadające informację „Oświetlenie, typ kabla, numer stacji zasilającej, trasa kablowa (początek-koniec danego odcinka), rok budowy". Odległość znaczników nie powinna być większa niż 10 m oraz w miejscach charakterystycznych, np. przy skrzyżowaniu. Przy słupach pozostawić zapas kabli po ok. 2 m. Ułożone kable w wykopie przysypać 10 cm warstwą piasku i 20 cm warstwą gruntu rodzimego. Na tak częściowo zasypane kable ułożyć folię koloru niebieskiego posiadającą znak ostrzegawczy (znak błyskawicy) oraz ostrzeżenie z napisem „UWAGA KABEL nn". Krawędzie folii powinny wystawać, co najmniej 5 cm poza zewnętrzną krawędź ułożonego kabla/rury osłonowej. Ułożone kable w wykopie podlegają odbiorowi przed zasypaniem przez inwestora i podlega inwentaryzacji geodezyjnej. Całkowite zasypanie rowu kablowego wykonać gruntem rodzimym stosując warstwowe zagęszczanie za pomocą skoczka do gęstości nie mniejszej niż ok. 1,6 t/m^3. Kable łączyć w słupach oświetleniowych za pomocą złącz kablowych do słupów oświetleniowych IZK z wkładkami bezpiecznikowymi. Połączenie oprawy oświetleniowej z złączem IZK wykonać przewodem typu YKY 5x1,5 mm^2 prowadzonym wewnątrz słupa. Na przewodzie zasilającym miedzy tabliczką IZK a oprawą montowaną na słupie zainstalować szybkozłącze hermetyczne (min IP65) min 5-torowe (dla opraw i instalacji w II klasie ochrony elektrycznej). Szybkozłącze należy zainstalować na przewodzie w ten sposób aby umożliwić wyjęcie przewodu ze złączem poza wnękę słupa (zapas 2 m).

- Obliczenia techniczne

Obliczenia dotyczą spadków napięć tylko w projektowanym obwodzie dla fazy L2

Odcinek od do		długość	moc-stan	przekrój	wsp. jedn.	konduk.	suma P	spadek nap. na odcinku	C. spadek
		m	W	mm^2	k	m/om x mm^2	W	%	%
Istn. oprawa ośw. (dz.nr 9261/1)	PS2	127	53	25	1	35	53	0,03	0,03

Spadek napięcia nie przekracza wartości dopuszczalnej

Moc szczytowa obwodu Ps = 0,053kW

Sprawdzenie skuteczności wyłączania na odcinku od miejsca przyłączenia w istniejącej oprawie oświetlenia ścieżki rowerowej na działce 9261/1 do lampy PS2

Proj. obwód ośw. - YAKY 4x25 mm^2 dł. 127 m

Z = 0,291

Iz = k x Uf / Z = 184 / 0,291 = 632,78 A

Dla bezpiecznika oprawy przyjęto wkładkę bezpiecznikową topikową typu D01 gl-gG 4 A przyjęto współczynnik k=10 dla $t \leq 0,2$ s

Iz = 635,78 A > Ib x kb = 4 A x 10 = 40 A

Warunek skuteczności wyłączenia dla słupa jest zachowany.

- Warunki ochrony przeciwporażeniowej

Ochrona przed dotykiem bezpośrednim stanowi izolacja robocza, natomiast ochrona przed dotykiem pośrednim jest realizowana poprzez szybkie samoczynne wyłączenie zasilania. Wszystkie słupy w miejscach do tego przystosowanych należy podłączyć z przewodem PEN – Dodatkowo w miejscach wskazanych na schemacie należy wykonać uziemienie przewodu neutralnego. Wartość uziemienia powinna być poniżej 10 Ω.

Projektowane zagospodarowanie działki w zakresie infrastruktury technicznej i komunikacji:

- odprowadzenie ścieków socjalno - bytowych – NIE DOTYCZY;
- odprowadzenie wód opadowych i roztopowych – NIE DOTYCZY;
- zaopatrzenie w wodę – NIE DOTYCZY;
- zasilanie w energię elektryczną – kablem 4x25mm^2
- zapotrzebowanie w ciepło – NIE DOTYCZY;
- zaopatrzenie w gaz – NIE DOTYCZY;

- usuwanie odpadów – przedmiotowa inwestycja nie generuje żadnych odpadów, w przypadku ich wystąpienia należy postępować zgodnie z obowiązującym regulaminem utrzymania czystości i porządku na terenie Gminy Jarocin;
- telekomunikacja – NIE DOTYCZY;
- miejsca postojowe – NIE DOTYCZY;
- dostęp do drogi – istniejącym zjazdem z drogi gminnej
- komunikacja – odbywać będzie się poprzez istniejące utwardzenia stanowiące dojścia i dojazdy.

5. Zestawienie długości.

Linię kablową wykonać o długości 114,5/126,5 m w miejscowości Mieszków gm. Jarocin. Działki nr 24/5, 248/3, 242, 9261/1 (obręb Mieszków).

6. Informacje i dane o położeniu działek względem WWKZ w Poznaniu.

Działki o numerach ewidencyjnych 24/5, 248/3, 242, 9261/1 w miejscowości Mieszków, gmina Jarocin gmina Jarocin objęte inwestycją polegającą na budowie linii kablowej oświetlenia ulicznego wraz z lokalizacją słupów doświetlających przejścia dla pieszych, nie są wpisane do rejestru zabytków, oraz nie podlegają ochronie Konserwatora Zabytków, gdyż nie znajdują się na stanowiskach archeologicznych. Jednakże, znalezione w czasie realizacji inwestycji przedmioty mogące być zabytkiem archeologicznym należy zabezpieczyć i oznakować oraz zawiadomić o znalezisku Wielkopolskiego Wojewódzkiego Konserwatora Zabytków.

7. Informacje i dane o położeniu działek względem terenów górniczych.

Działki o numerach ewidencyjnych 24/5, 248/3, 242, 9261/1 w miejscowości Mieszków, gmina Jarocin objęte inwestycją polegającą na budowie linii kablowej oświetlenia ulicznego wraz z lokalizacją słupów doświetlających przejścia dla pieszych, nie są położone na terenach górniczych.

8. Informacje i dane o charakterze, cechach istniejacych, przewidywanych zagrożeń dla środowiska oraz higieny i zdrowia użytkowników projektowanych obiektów budowlanych i ich otoczenia w zakresie zgodnym z przepisami odrębnymi.

Na terenie objętym inwestycją nie występują i nie są przewidziane zagrożenia dla środowiska oraz higieny i zdrowia projektowanych urządzeń energetycznych i w ich otoczeniu. Inwestycja nie zalicza się do przedsięwzięć mogących pogorszyć stan środowiska

w rozumieniu przepisów Rozporządzenia Rady Ministrów z dnia 26.11.2019 (Dz.U. 2019 poz. 1839) na działkach na których będzie prowadzona inwestycja jak i działkach przyległych. Charakter inwestycji, użyte materiały i zastosowana technologia robót nie będą miały negatywnego wpływu na środowisko. Projektowane oświetlenie uliczne jest zlokalizowane poza obszarem NATURA 2000 i nie wpływa na te obszary. Na obszarze inwestycji nie stwierdzono istnienia gatunków chronionych fauny i flory.

Inwestycja nie będzie generowała zwiększonej ilości hałasu, zapachów oraz innych szkodliwych substancji. W związku z tym projektowany kabel oraz lampy oświetlenia ulicznego nie wpłyną niekorzystnie na środowisko przyrodnicze, obiekty sąsiednie w stosunku do stanu istniejącego.

9. Informacje o obszarze oddziałaywania obiektu.

Obszar oddziaływania obiektu – czyli teren wyznaczony w otoczeniu obiektu na podstawie przepisów odrębnych, wprowadzających związane z tym obiektem ograniczenia w zagospodarowaniu tego terenu. Stwierdza się, że obszar oddziaływania przedmiotowej inwestycji mieści się w całości na działkach, na których został zaprojektowany.

- przedmiotowa inwestycja nie wnosi dodatkowych uciążliwości na działki sąsiednie, oddziaływanie pozostaje na poziomie spełniającym obowiązujące normy;
- przedmiotowa inwestycja nie wnosi dodatkowych uciążliwości w postaci szkodliwego promieniowania, oddziaływania pół elektromagnetycznych, zanieczyszczenia powietrza, gruntu i wód, oddziaływania pozostaje na poziomie spełniającym obowiązujące normy;
- przedmiotowa inwestycja nie powoduje zacieniania pomieszczeń w budynkach na działkach sąsiednich osób trzecich;
- przedmiotowa inwestycja nie zmienia stanu wód na gruncie oraz nie powoduje zalewania działek sąsiednich osób trzecich;
- przedmiotowa inwestycja nie ogranicza dostępu do mediów oraz nie ogranicza dostępu do działek sąsiednich osób trzecich;

W oparciu o niżej wymienione, właściwe przepisy prawa dokonano, określenia obszaru oddziaływania inwestycji tj:

- Ustawa z dnia 7 lipca 1994 r. Prawo Budowlane (Dz. U. z 2020 r. poz. 1333).
- Rozporządzenie Ministra Infrastruktury z dnia 12 kwietnia 2002 r. w sprawie warunków technicznych jakim powinny odpowiadać i ich usytuowanie (Dz. U. 2020 r. poz. 1609).
- Ustawa z dnia 21 marca 1985r. o drogach publicznych (Dz. U. z 2020 r. poz. 470).

i na ich podstawie stwierdza się że obszar oddziaływania nie występuje. Przedmiotowa inwestycji w całości mieści się na trenie przedmiotowej działki.

10.Warunki ochrony przeciwpożarowej.

Nie dotyczy.


III. Część rysunkowa

PZT 01	Plan orientacyjny	skala 1:50000
PZT 02	Plan orientacyjny	skala 1:5000
PZT 03	Projekt zagospodarowania terenu	skala 1:500
PZT 04	Schemat jednokreskowy	-




CENTRUM ELEKTROTECHNICZNE EWPRO PRZEMYSŁAW FATYGA UL JAROCIŃSKA 38 63-200 CIELCZA biuro@ewpro.pl www.ewpro.pl	
INWESTOR	ZAKŁAD USŁUG KOMUNALNYCH SP. Z O.O. W JAROCINIE UL. KASZTANOWA 18, 63-200 JAROCIN
OBIEKT	DOŚWIETLENIE PRZEJŚCIA DLA PIESZYCH W MIEJSCOWOŚCI MIESZKÓW - PRZEJŚCIE DLA PIESZYCH NA WYSOKOŚCI CMENTARZA PRZEZ STARĄ 11
ADRES INWESTYCJI	MIESZKÓW DZ. NR 24/5, 248/3, 242, 9261/1
TYTUŁ RYSUNKU	PLAN ORIENTACYJNY

PROJEKT ZAGOSPODAROWANIA TERENU	SKALA RYSUNKU	1:50 000	PODPIS	NR RYSUNKU	PZT01
PROJEKTANT	mgr inż. PRZEMYSŁAW FATYGA Upr. nr WKP/0430/POOE/22			DATA WYKONANA	09.2026

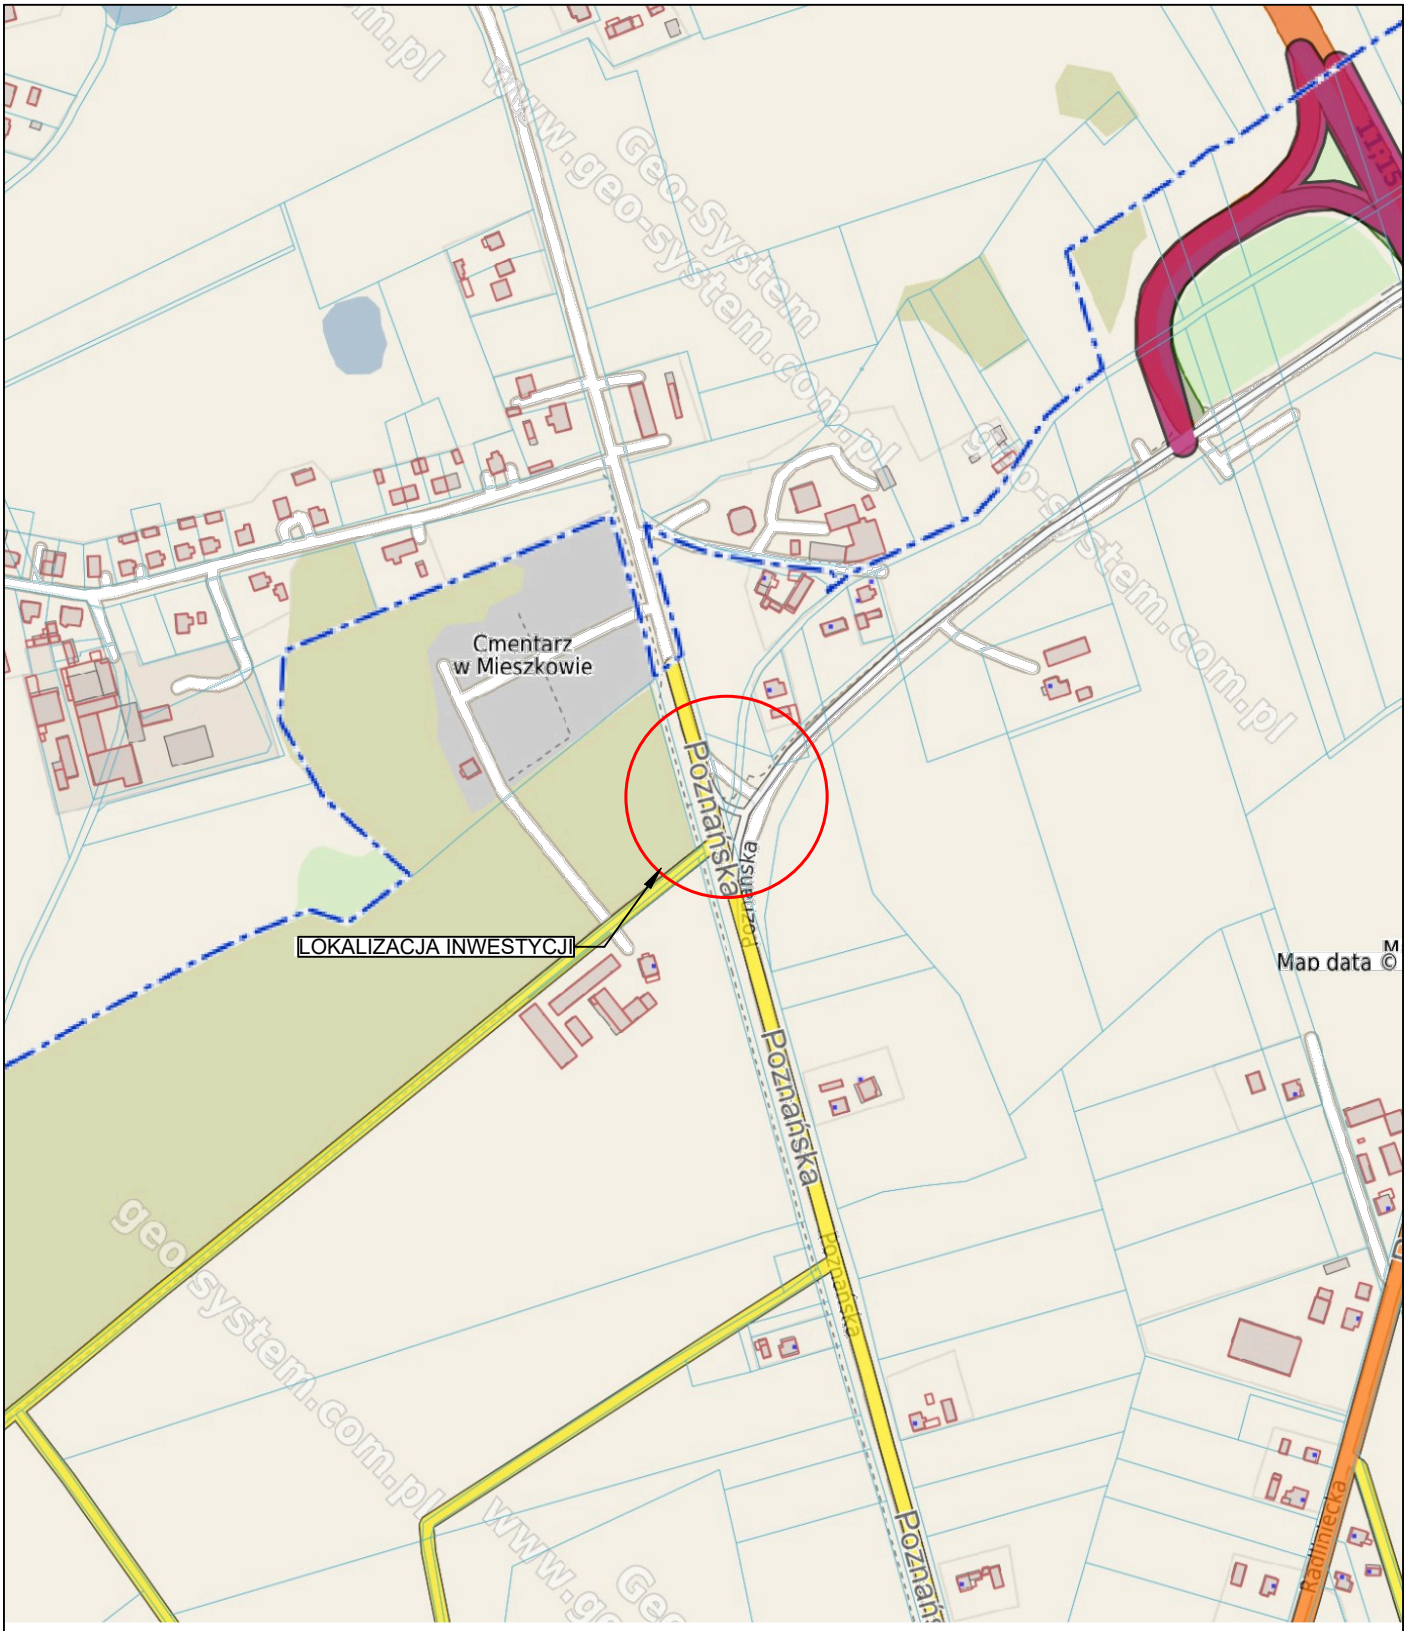

CENTRUM ELEKTROTECHNICZNE EWPRO PRZEMYSŁAW FATYGA UL JAROCIŃSKA 38 63-200 CIELCZA biuro@ewpro.pl www.ewpro.pl	
INWESTOR	ZAKŁAD USŁUG KOMUNALNYCH SP. Z O.O. W JAROCINIE UL. KASZTANOWA 18, 63-200 JAROCIN
OBIEKT	DOŚWIETLENIE PRZEJŚCIA DLA PIESZYCH W MIEJSCOWOŚCI MIESZKÓW - PRZEJŚCIE DLA PIESZYCH NA WYSOKOŚCI CMENTARZA PRZEZ STARĄ 11
ADRES INWESTYCJI	MIESZKÓW DZ. NR 24/5, 248/3, 242, 9261/1
TYTUŁ RYSUNKU	PLAN ORIENTACYJNY


PROJEKT ZAGOSPODAROWANIA TERENU	SKALA RYSUNKU	1:5000	PODPIS	NR RYSUNKU	PZT02
PROJEKTANT	mgr inż. PRZEMYSŁAW FATYGA Upr. nr WKP/0430/POOE/22			DATA WYKONANA	09.2026

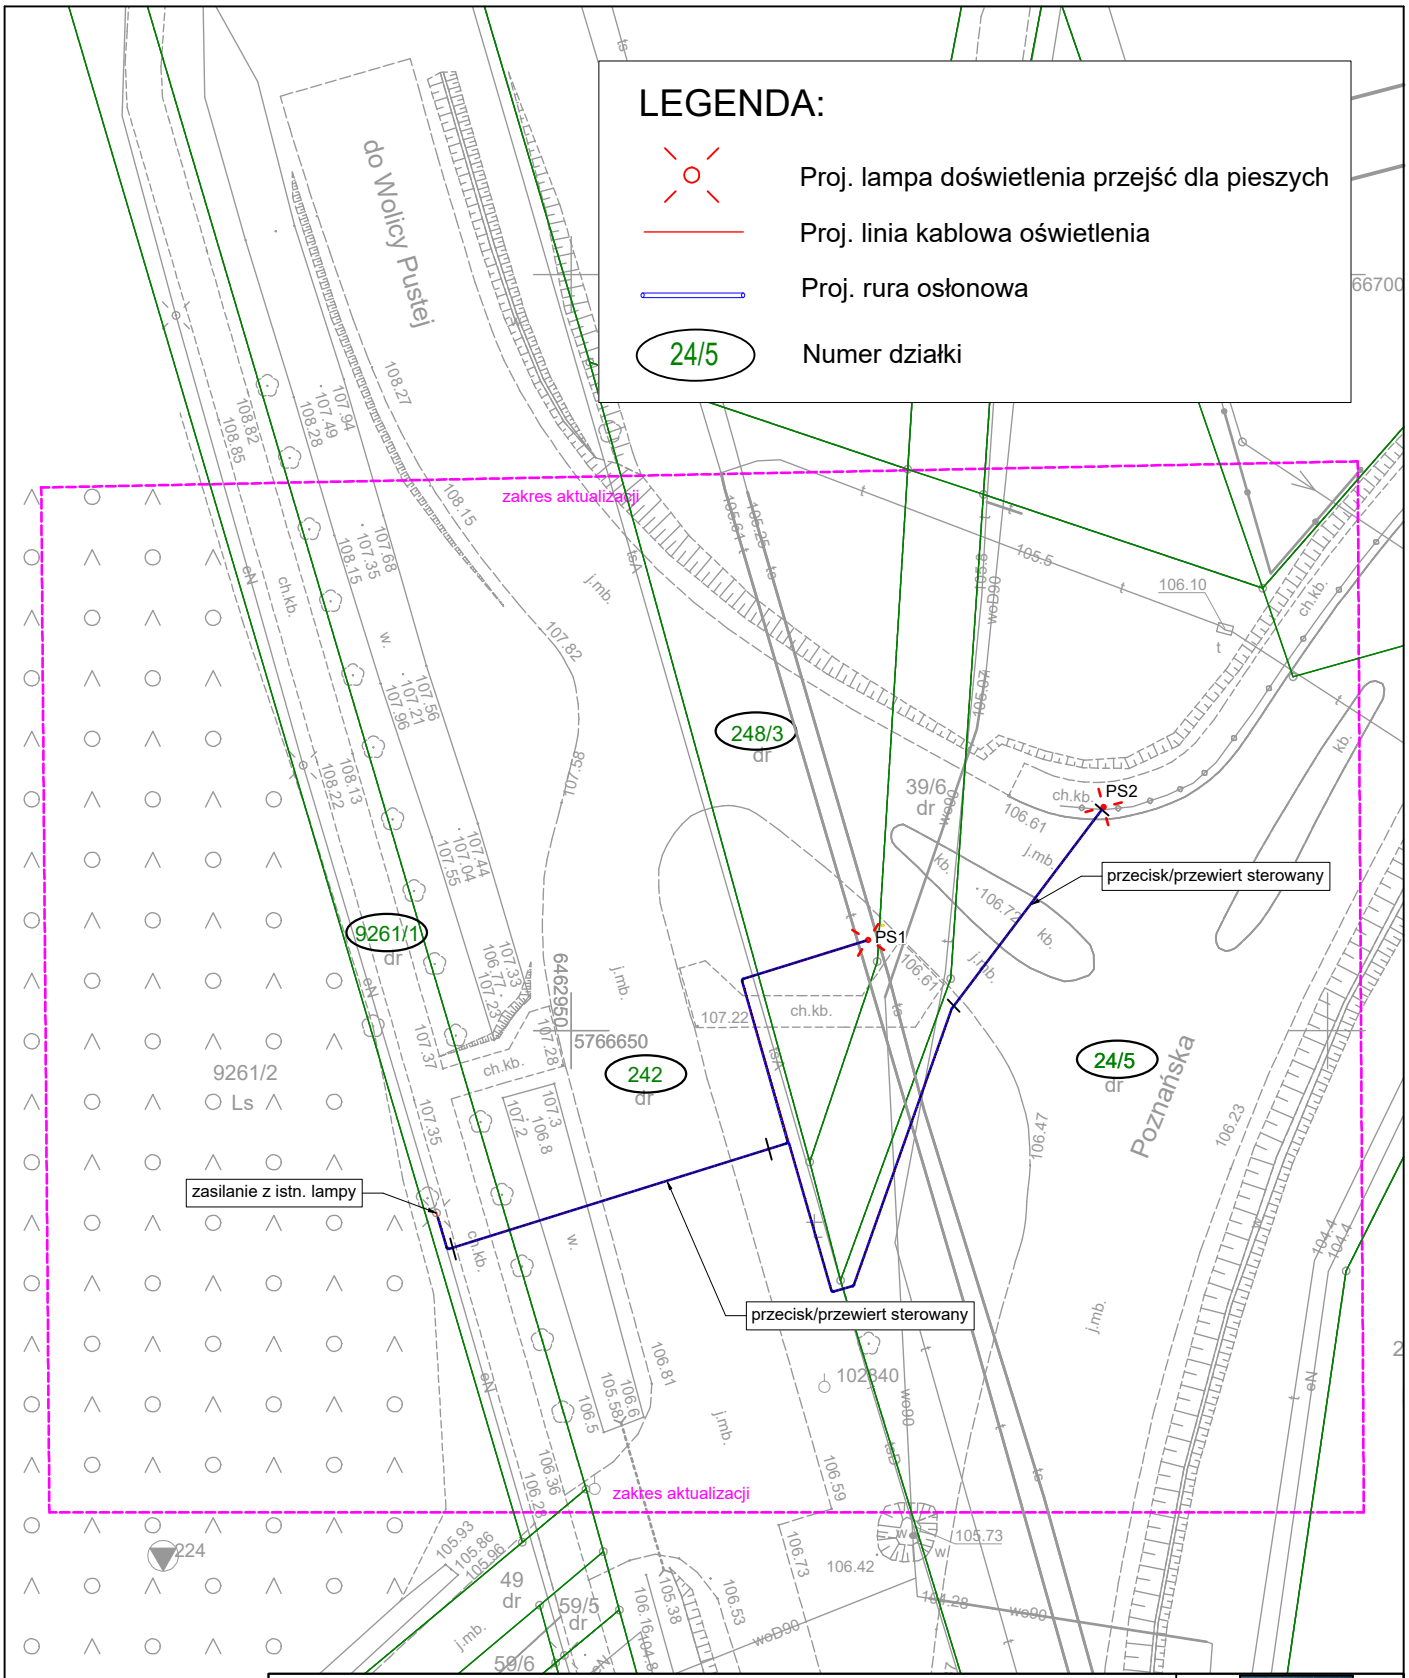

CENTRUM ELEKTROTECHNICZNE EWPRO PRZEMYSŁAW FATYGA
UL JAROCIŃSKA 38 63-200 CIELCZA
biuro@ewpro.pl www.ewpro.pl

INWESTOR	ZAKŁAD USŁUG KOMUNALNYCH SP. Z O.O. W JAROCINIE UL. KASZTANOWA 18, 63-200 JAROCIN
OBIEKT	DOŚWIETLENIE PRZEJŚCIA DLA PIESZYCH W MIEJSCOWOŚCI MIESZKÓW - PRZEJŚCIE DLA PIESZYCH NA WYSOKOŚCI CMENTARZA PRZEZ STARĄ 11
ADRES INWESTYCJI	MIESZKÓW DZ. NR 24/5, 248/3, 242, 9261/1
TYTUŁ RYSUNKU	PROJEKT ZAGOSPODAROWANIA TERENU

PROJEKT ZAGOSPODAROWANIA TERENU	SKALA RYSUNKU	1:500	PODPIS	NR RYSUNKU	PZT03
PROJEKTANT	mgr inż. PRZEMYSŁAW FATYGA Upr. nr WKP/0430/POOE/22			DATA WYKONANA	09.2026

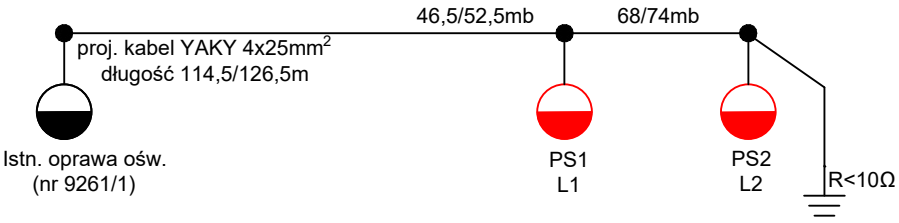

CENTRUM ELEKTROTECHNICZNE EWPRO PRZEMYSŁAW FATYGA UL JAROCIŃSKA 38 63-200 CIELCZA biuro@ewpro.pl www.ewpro.pl					
INWESTOR	ZAKŁAD USŁUG KOMUNALNYCH SP. Z O.O. W JAROCINIE UL. KASZTANOWA 18, 63-200 JAROCIN				
OBIEKT	DOŚWIETLENIE PRZEJŚCIA DLA PIESZYCH W MIEJSCOWOŚCI MIESZKÓW - PRZEJŚCIE DLA PIESZYCH NA WYSOKOŚCI CMENTARZA PRZEZ STARĄ 11				
ADRES INWESTYCJI	MIESZKÓW DZ. NR 24/5, 248/3, 242, 9261/1				
TYTUŁ RYSUNKU	SCHEMAT JEDNOKRESKOWY				
PROJEKT ZAGOSPODAROWANIA TERENU		SKALA RYSUNKU	-	PODPIS	NR RYSUNKU PZT04
PROJEKTANT	mgr inż. PRZEMYSŁAW FATYGA Upr. nr WKP/0430/POOE/22				DATA WYKONANA 09.2026

I Informacja dotycząca bezpieczeństwa i ochrony zdrowia

INFORMACJA DO PLANU BEZPIECZEŃSTWA I OCHRONY ZDROWIA PRZY WYKONYWANIU ROBÓT BUDOWLANYCH

Nazwa inwestycji:	**DOŚWIETLENIE PRZEJŚCIA DLA PIESZYCH W MIEJSCOWOŚCI MIESZKÓW - PRZEJŚCIE DLA PIESZYCH NA WYSOKOŚCI CMENTARZA PRZEZ STARĄ 11**
Adres inwestycji:	63-200 Mieszków działki nr 24/5, 248/3, 242, 9261/1 (obręb Mieszków)
Inwestor:	Zakład Usług Komunalnych Sp. z o.o. ul. Kasztanowa 18 63-200 Jarocin
Jednostka projektowa	Centrum Elektrotechniczne EWPRO Przemysław Fatyga ul. Jarocińska 38 63-200 Cielcza

IMIĘ I NAZWISKO	UPRAWNIENIA	DATA I PODPIS
Projektant: mgr inż. Przemysław Fatyga	WKP/0430/POOE/22 Specjalność instalacyjna w zakresie sieci, instalacji i urządzeń elektrycznych i elektroenergetycznych	04.09.2026 r

Informacja do planu BIOZ w związku z realizacją inwestycji oraz opracowaniem projektu budowlanego do zadania o nazwie: „**DOŚWIETLENIE PRZEJŚCIA DLA PIESZYCH W MIEJSCOWOŚCI MIESZKÓW - PRZEJŚCIE DLA PIESZYCH NA WYSOKOŚCI CMENTARZA PRZEZ STARĄ 11**”.

1. Podstawa opracowania:

- Rozporządzenie Ministra Infrastruktury z dnia 23 czerwca 2003 r. w sprawie informacji dotyczącej bezpieczeństwa i ochrony zdrowia oraz planu bezpieczeństwa i ochrony zdrowia (Dz. U. nr 120 poz. 1126 z 2003 r.),
- Rozporządzenie Ministra Infrastruktury z dnia 6 lutego 2003 r. w sprawie bezpieczeństwa i higieny pracy podczas wykonywania robót budowlanych (Dz. U. nr 47, poz. 401 z 2003 r.),
- Rozporządzeniu Ministra Pracy i Polityki Socjalnej z dnia 26 września 1997 r. w sprawie ogólnych przepisów bezpieczeństwa i higieny pracy (tekst jedn. Dz. U. nr 169, poz. 1650 z 2003 r., ze zm.),
- Rozporządzenie Ministra Gospodarki z 20 września 2001 r. w sprawie bezpieczeństwa i higieny pracy podczas eksploatacji maszyn i innych urządzeń technicznych do robót ziemnych, budowlanych i drogowych (Dz.U. nr 118, poz. 1263, z 2001 r.).

2. Zakres robót oraz kolejność realizacji

Zakres robót dla całego zamierzenia budowlanego oraz kolejność realizacji poszczególnych obiektów:

- roboty przygotowawcze,
- wytyczenie geodezyjne trasy linii kablowej oraz lokalizacji słupów,
- wykonanie wykopów pod kabel,
- ułożenie rur oraz wciągnięcie kabla zasilającego,
- wykonanie przecisku/przewiertu sterowanego,
- ułożenie kabla zasilającego,
- montaż słupów, wysięgników oraz opraw,
- wykonanie uziemień,
- zasypanie wykopów,
- wykonanie pomiarów kontrolnych,
- podłączenie kabla zasilającego do miejsca zasilania – ist. lampa oświetlenie,
- uruchomienia/sprawdzenie instalacji oświetleniowej,
- roboty porządkowe.

3. Wykaz istniejących obiektów

- sieć elektroenergetyczna,
- sieć wodociągowa,
- sieć telekomunikacyjna.

4. Elementy zagospodarowania terenu, które mogą stwarzać zagrożenie dla bezpieczeństwa i zdrowia ludzi:

- sieć elektroenergetyczna,
- praca w obrębie wykopów,

5. Przewidywane zagrożenia, które wystąpią podczas robót budowlanych

- zagrożenie upadku do wykopu
- roboty wykonywane przy użyciu sprzętu mechanicznego

6. Informacje o sposobie prowadzenia instruktażu pracowników przed przystąpieniem do realizacji robót szczególnie niebezpiecznych.

Wszystkie prace budowlane mogą wykonywać wyłącznie pracownicy posiadający wymagane kwalifikacje, uzależnione od stanowiska, rodzaju pracy, którą będzie wykonywał pracownik. Każdy pracownik winien odbyć przeszkolenie w zakresie bezpieczeństwa i higieny pracy zgodnie ze stanowiskiem i specyfice wykonywanej pracy. Przed przystąpieniem do wykonywania robót, należy informować pracowników o czynnikach mogących stwarzać zagrożenie na terenie budowy oraz sposobach przeciwdziałania zagrożeniem. W szczególności należy przestrzegać wymogów wynikających z przepisów bezpieczeństwa i higieny pracy w zakresie prowadzenia robót budowlanych, obowiązku stosowania środków ochrony indywidulanej itp. oraz zasadach postepowania w przypadku wystąpienia zagrożenia.

Wszystkie informacje bezpieczeństwa i ochrony zdrowia kierownik budowy zamieści w „Planie bezpieczeństwa i ochrony zdrowia”. Wszyscy pracownicy winni być zapoznani z wyżej wymienionym dokumentem.

Ponadto:

- prace przy urządzeniach elektrycznych wykonywać po wyłączeniu spod napięcia zgodnie z wymaganymi bezpieczeństwa i higieny pracy przy urządzeniach elektroenergetycznych.
- w przypadku zagrożenia pracownik zobowiązany jest natychmiast zawiadomić swojego przełożonego i kierownika budowy,
- maszyny budowlane obsługiwać mogą jedynie pracownicy przeszkoleni i posiadający stosowne wpisy w książeczkach operatorów maszyn budowlanych,

- pracownik zobowiązany jest do stosowania sprzętu ochronnego, odzieży roboczej i ochronnej (kaski, okulary, rękawice, odpowiednie obuwie, kamizelki odblaskowe) stosownie do zagrożenia występującego na danym stanowisku,
- kierownik budowy zorganizuje odpowiednie zabezpieczenie miejsca robót poprzez wygrodzenie zaporami drogowymi i oznakowanie odcinka robót.

Niedopuszczalne jest:
- pozostawienie wykopu koryta bez odpowiedniego oznakowania,
- rozpoczęcie robót bez właściwego oznakowania.

7. Wskazanie środków technicznych i organizacyjnych zapobiegających niebezpieczeństwom wynikającym z wykonywania robót budowlanych:

- wszystkie prace należy wykonywać przy udziale nie mniej niż dwóch osób,
- kierownik budowy zobowiązany jest ustalić z właścicielem terenu zasady wykonywania robót pod względem czasowym
- przy wykorzystywaniu do pracy maszyn i innych urządzeń technicznych do robót ziemnych, budowlanych, pracę należy wykonywać zgodnie z wymaganiami bezpieczeństwa i higieny pracy podczas eksploatacji maszyn i innych urządzeń technicznych przeznaczonych do robót ziemnych i budowlanych,
- wyposażenie techniczne brygady w środki transportu, sprzęt i narzędzia gwarantujące prawidłowe oraz zgodne z przepisami, dokumentacją techniczną i instrukcjami montażowymi wykonanie poszczególnych elementów zadania,
- organizacja pracy zapewniająca optymalne i bezpieczne jej wykonanie,
- za wskazanie miejsca przechowywania dokumentacji budowy i innych dokumentów budowy odpowiedzialny jest kierownik budowy.

II Wykaz działek w obrębie inwestycji

Wykaz działek na których zaplanowano lokalizację inwestycji			
L.p.	**Nr Działki**	**Identyfikator działki**	**Obręb**
1	24/5	300602_5.0008.AR_1.24/5	Mieszków
2	248/3	300602_5.0008.AR_3.248/3	Mieszków
3	242	300602_5.0008.AR_1.242	Mieszków
4	9261/1	300602_5.0008.AR_2.9261/1	Mieszków

III Mapa do celów projektowych

MAPA DO CELÓW PROJEKTOWYCH

Oznaczenie kancelaryjne zgłoszenia pracy geodezyjnej		*GGN-ODGK.6640.902.2026*
Nazwa miejscowości		*Mieszków*
Jednostka ewidencyjna	identyfikator	*300602_5*
	nazwa	*Jarocin-obszar wiejski*
Obręb ewidencyjny	identyfikator	*0008*
	nazwa	*Mieszków*
Arkusz mapy ewidencyjnej		*1, 2, 3*
Sekcja		*6.169.16.17.2.4*
Skala mapy		*1:500*
Nazwa układu współrzędnych	prostokątnych płaskich	*2000*
	układu wysokości	*PL-EVRF2007-NH*
Oznaczenie granic obszaru, który był przedmiotem aktualizacji		.....
Informacje o służebnościach gruntowych mających wpływ na zagospodarowanie gruntów, zlokalizowanych w granicach projektowanej inwestycji *)		*nie stwierdzono*
Data opracowania mapy		*25.06.2026 r.*

GEODE
ROBERT DRYGAŁA
ul. Lisia 8
63-200 Jarocin
Tel.0-601 197 885
NIP 832-178-79-30 Regon 300153326

nazwa/ imię i nazwisko wykonawcy

GEODETA
mgr inż. Robert Drygała
upr. zaw. nr 18850

nr uprawnień i podpis geodety

*) Należy podać skrótowy opis służebności gruntowej wraz ze sposobem jej oznaczenia na mapie a w przypadku kiedy nie wykonano ustalenia obciążeń służebnościami – zamieścić stosowną informację.

Poświadczam, że niniejszy dokument został opracowany w wyniku prac geodezyjnych i kartograficznych, których rezultaty zawiera operat techniczny pozytywnie zweryfikowany. Jednocześnie informuję, że jestem świadomy odpowiedzialności karnej za złożenie fałszywego oświadczenia.


Identyfikator materiału zasobu	**P.3006.2026.892**
Organ służby geodezyjnej, który otrzymał zgłoszenie	Starosta Jarociński
Wykonawca prac geodezyjnych	GEODE ROBERT DRYGAŁA *ul. Lisia 8* *63-200 Jarocin* *Tel.0-601 197 885* NIP 832-178-79-30 Regon 300153326
Nr oraz data sporządzenia dokumentu zawierającego wynik pozytywnej weryfikacji	Protokół weryfikacji Nr **1** z dnia **29.06.2026**
Imię i nazwisko oraz nr uprawnień zawodowych kierownika prac	**GEODETA** **mgr inż. Robert Drygała** **upr. zaw. nr 18850**

Podpis jest prawidłowy

Dokument podpisany przez Robert Drygała
Data: 2026.06.29 13:50:04 CEST

SZKIC ORIENTACYJNY 1:10000



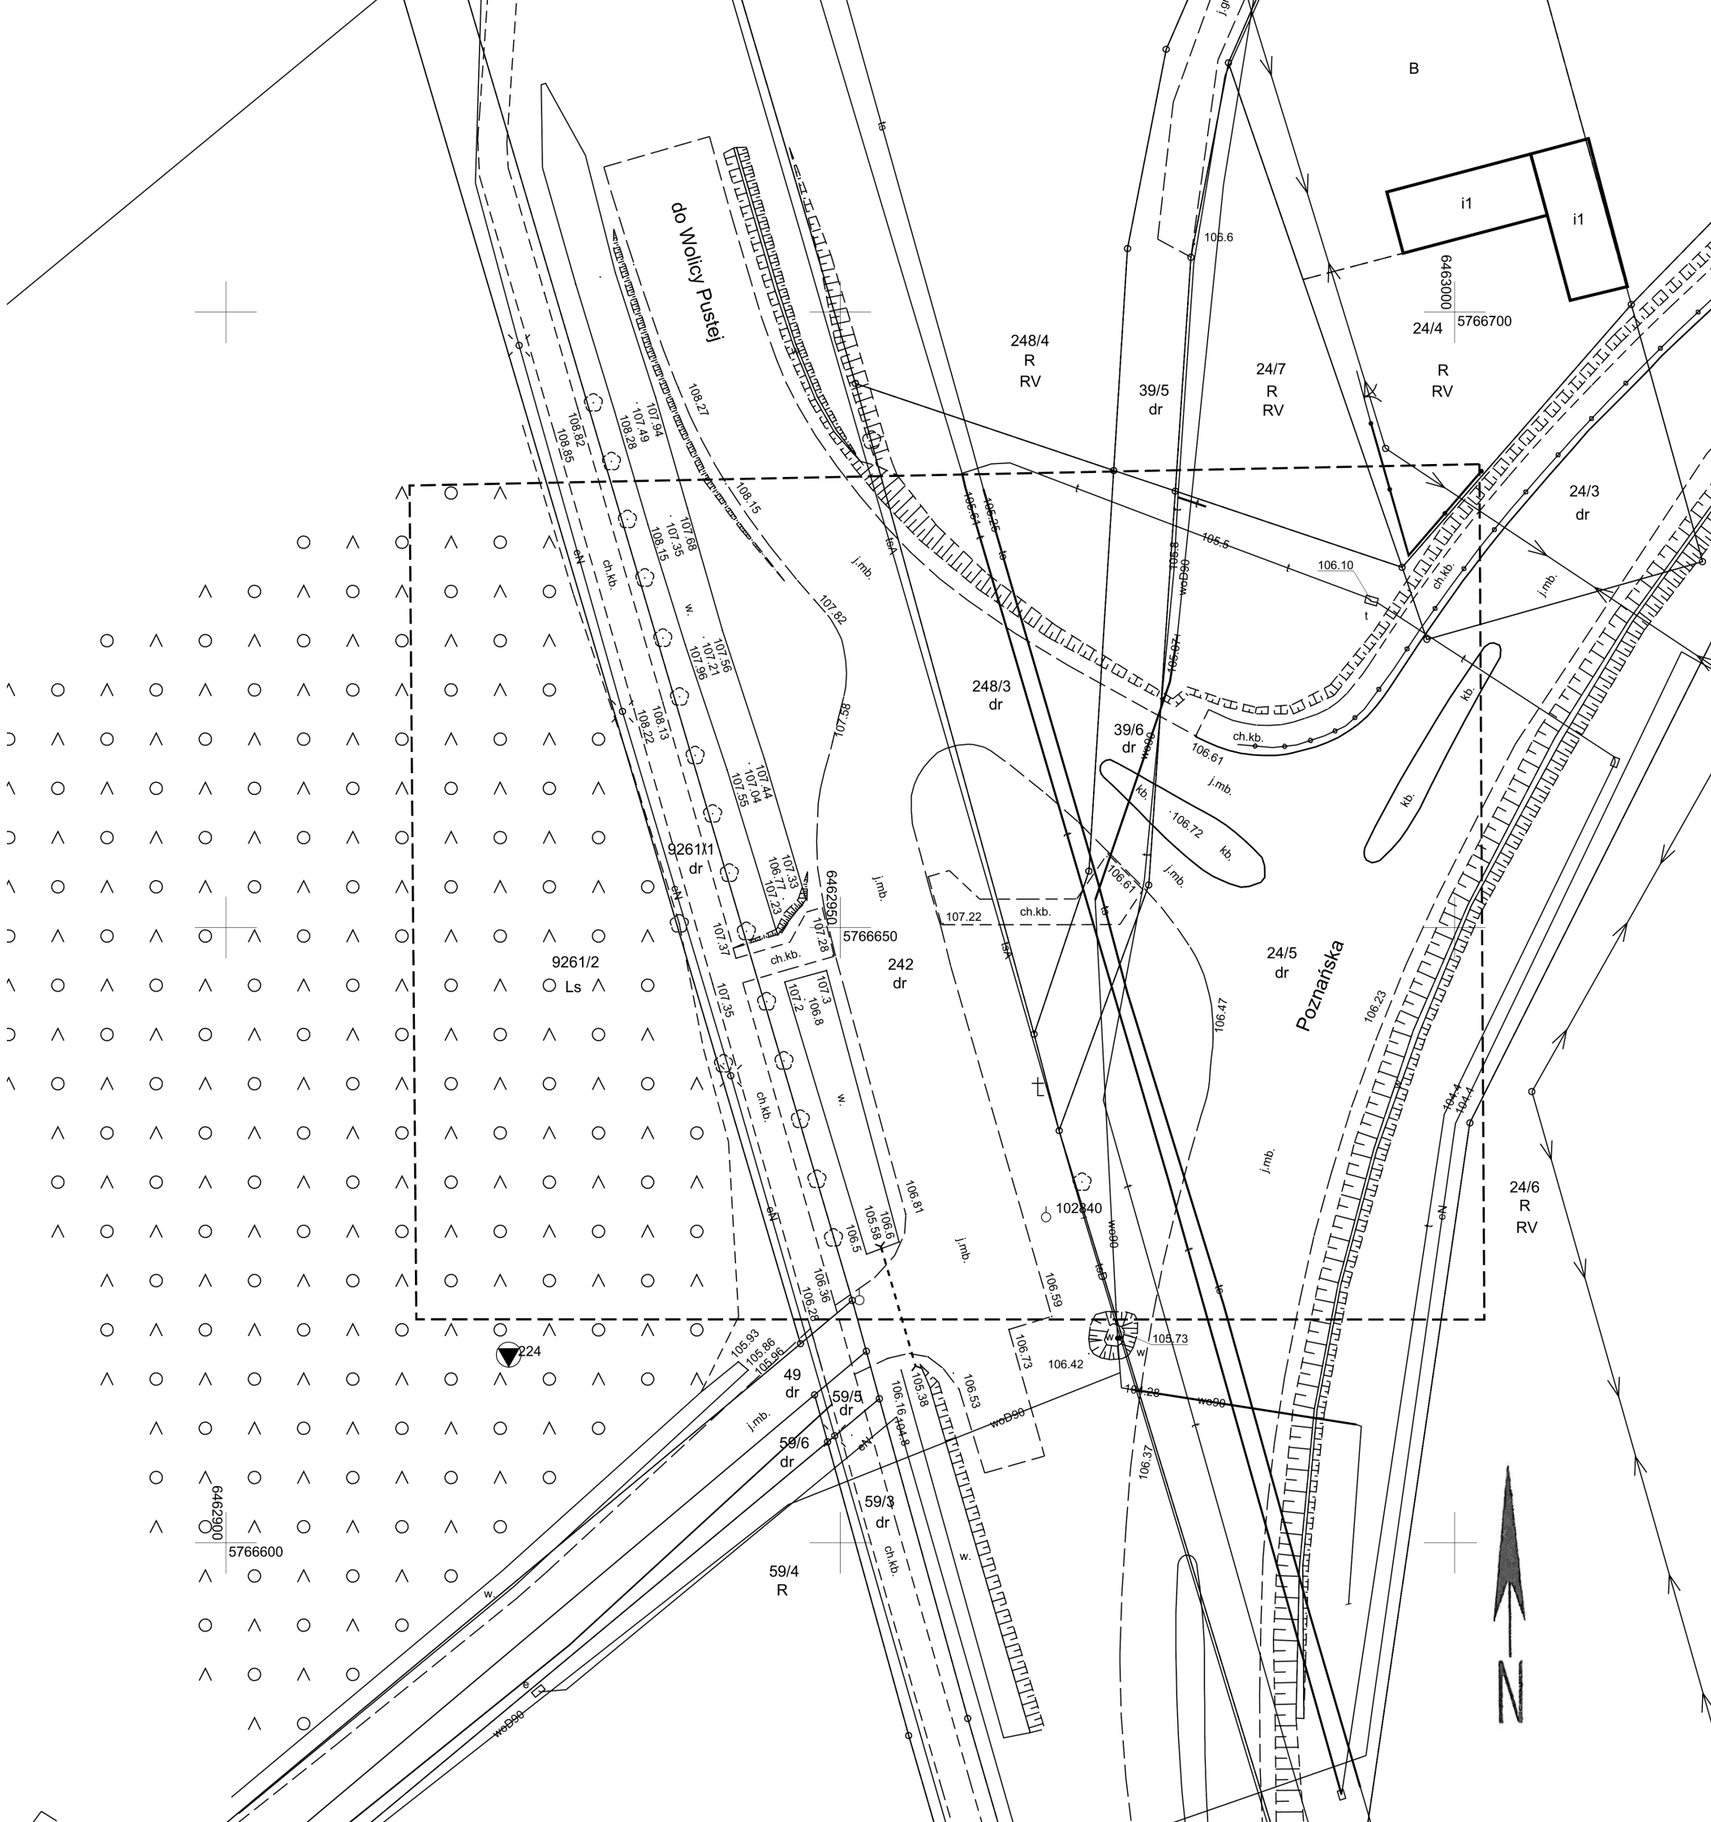

IV Opinie, Uzgodnienia, Pozwolenia

1) Protokół z narady koordynacyjnej

2) Decyzja lokalizacji w pasie drogi gminnej

ZAŁĄCZNIKI - Raport z doboru opraw

Odpis protokołu z narady koordynacyjnej
dotyczącej usytuowania projektowanej sieci uzbrojenia terenu,
przeprowadzonej przez Starostę Jarocińskiego sposobem elektronicznym
w siedzibie Powiatowego Ośrodka Dokumentacji Geodezyjnej i Kartograficznej w Jarocinie
w terminie do 2026-08-27

Znak sprawy: GGN-ODGK.6630.235.2026

Wnioskodawca: Centrum Elektrotechniczne EWPRO Przemysław Fatyga
63-200 Jarocin, Cielcza, ul. JAROCIŃSKA 38, Polska

Opis przedmiotu narady:
Lokalizacja: JE: Jarocin - obszar wiejski, Obr.: 0008, Dz.: 24/5, 242, 248/3, 9261/1.
Rodzaj i funkcja przewodu: Projekt sieci elektroenergetycznej oświetleniowej

Informacje uzupełniające:

Przewodniczący narady koordynacyjnej: Michał Jerzyniak

Wynik narady (określa Przewodniczący narady koordynacyjnej po jej zakończeniu):

jednomyślny i pozytywny

Protokolant: Damian Mikołajczak

Podmioty władające sieciami uzbrojenia terenu:		
Lp.	Oznaczenie podmiotu oraz imię i nazwisko osoby, która ten podmiot reprezentuje:	Stanowisko/treść uwagi:
1	"Energa-Operator" S.A. Oddział w Kaliszu Rejon Dystrybucji Jarocin _____ Elżbieta Dudziak	pozytywne bez uwag _____ Brak uwag
2	Anco Sp. z o.o. _____ Marcin Śliwka	nie dotyczy _____ Nie dotyczy
3	EOŚ Sp. z o.o. _____ Michał Pawelec	pozytywne bez uwag _____ Brak uwag
4	G.EN. Operator Sp. z o.o. _____ Łukasz Mikuła	nie dotyczy _____ Nie dotyczy
5	INEA S.A.	pozytywne bez uwag _____ Należycie zawiadomiony podmiot nie uczestniczył w naradzie
6	Magazyn Fabryczny Netcom	pozytywne bez uwag _____ Należycie zawiadomiony podmiot nie uczestniczył w naradzie
7	NETIA S.A. _____ Jerzy Urbański	pozytywne bez uwag _____ Brak uwag
8	Operator Gazociągów Przesyłowych GAZ-SYSTEM S.A. Oddział w Poznaniu _____ Agnieszka Friebe	pozytywne bez uwag _____ Brak uwag
9	Orange Polska S.A.	pozytywne bez uwag _____

		Należycie zawiadomiony podmiot nie uczestniczył w naradzie
10	PKP Utrzymanie Spółka z o.o.	pozytywne bez uwag _____ Należycie zawiadomiony podmiot nie uczestniczył w naradzie
11	Polska Spółka Gazownictwa sp. z o.o. Zakład w Poznaniu _____ Marek Janicki	nie dotyczy _____ Nie dotyczy
12	Powiatowy Inspektor Nadzoru Budowlanego	pozytywne bez uwag _____ Należycie zawiadomiony podmiot nie uczestniczył w naradzie
13	Przedsiębiorstwo Wodociągów i Kanalizacji Spółka z o.o. w Jarocinie _____ Mariusz Cypryan	pozytywne z uwagami _____ W obrębie projektowanych urządzeń istnieje infrastruktura wodociągowa i kanalizacyjna, w związku z tym prace ziemne w miejscach skrzyżowań i zbliżeń z powyższymi sieciami i przyłączami wykonać ręcznie z zachowaniem ostrożności, zgodnie z obowiązującymi normami. W przypadku natrafienia na niezinwentaryzowane urządzenia wod - kan należy powiadomić PWiK, poddać je geodezyjnej inwentaryzacji, którą należy dostarczyć do Przedsiębiorstwa.Prace ziemne w strefie po min. 1 m od sieci i przyłączy wod - kan należy prowadzić bez użycia sprzętu mechanicznego. Wszelkie naruszone elementy infrastruktury wod - kan, takie jak taśmy ostrzegawcze, słupki i tabliczki lokalizacyjne itp. podlegają odtworzeniu na koszt naruszającego stan istniejący. Ewentualne koszty związane z usuwaniem uszkodzeń naszych urządzeń podziemnych zaistniałych w czasie budowy lub w terminie 1 roku od czasu zakończenia robót obciążają inwestora lub wykonawcę.
14	Starostwo Powiatowe Referat Komunikacji i Dróg	pozytywne bez uwag _____ Należycie zawiadomiony podmiot nie uczestniczył w naradzie
15	Starostwo Powiatowe Wydział Rozwoju Referat Budownictwa i Ochrony Środowiska	pozytywne bez uwag _____ Należycie zawiadomiony podmiot nie uczestniczył w naradzie
16	Urzą Miasta i Gminy Jarocin	pozytywne bez uwag _____ Należycie zawiadomiony podmiot nie uczestniczył w naradzie
17	Urząd Miasta i Gminy Żerków	pozytywne bez uwag _____ Należycie zawiadomiony podmiot nie uczestniczył w naradzie
18	Veolia Energia Poznań S.A. Zakład Jarocin	pozytywne bez uwag _____ Należycie zawiadomiony podmiot nie uczestniczył w naradzie
19	WSS S.A. _____ Hubert Kolasiński	pozytywne z uwagami _____ WSS S.A. Wysogotowo, ul. Wierzbowa 84, 62-081 Przeźmierowo, informuje, iż na dzień 24.08.2026, we wskazanej lokalizacji nie występuje infrastruktura WSS S.A. będąca w kolizji z opracowywanym projektem. Przy natrafieniu w trakcie wizji lokalnej dokonywanej przez projektanta lub podczas robót ziemnych, na urządzenia WSS S.A. nie naniesione na podkład mapowy, należy je zabezpieczyć i powiadomić WSS S.A. (tel. 61 222 10 00) w celu ustalenia trybu dalszego postępowania.

Wniosek o koordynację robót budowlanych, o których mowa w art. 36a ust. 3 pkt 5 lit. b ustawy z dnia 7 maja 2010 r. o wspieraniu rozwoju usług i sieci telekomunikacyjnych, jeśli został złożony:

nie złożono****,

~~złożono~~****.

****niewłaściwe skreślić

Integralną częścią protokołu z narady koordynacyjnej jest plan sytuacyjny sporządzony na kopii aktualnej mapy zasadniczej lub kopii aktualnej mapy do celów projektowych, poświadczonej za zgodność z oryginałem przez projektanta z przedstawioną na nim propozycją usytuowania projektowanych sieci uzbrojenia terenu z adnotacją, że ta dokumentacja była przedmiotem narady koordynacyjnej.


.....

Podpis i pieczęć przewodniczącego
narady koordynacyjnej

Informacje dodatkowe:

1. Zgodnie z art. 28ba ust. 1 ustawy z dnia 17 maja 1989 r. Prawo geodezyjne i kartograficzne (t.j. Dz.U.2020.276), nieobecność na naradzie koordynacyjnej podmiotu należycie zawiadomionego o jej miejscu i terminie nie stanowi przeszkody do jej przeprowadzenia. Przyjmuje się, że podmiot ten nie składa zastrzeżeń do usytuowania projektowanej sieci uzbrojenia terenu (…).
2. Zgodnie z § 10 ust. 1 pkt 2 Rozporządzenia Ministra Administracji i Cyfryzacji z dnia 21 października 2015 r. w sprawie powiatowej bazy GESUT i krajowej bazy GESUT (Dz.U.2015.1938), powiatową bazę GESUT (…) aktualizuje się w drodze czynności materialno-technicznych na podstawie danych lub informacji zawartych w dokumentach, które były przedmiotem narady koordynacyjnej, (…), w przypadku gdy stanowiska uczestników tej narady są jednomyślne i pozytywne.
3. Zgodnie z art. 15 ust. 1 w związku z art. 48 ust. 1 pkt 3 ustawy z dnia 17 maja 1989 r. Prawo geodezyjne i kartograficzne (t.j. Dz.U.2020.276): znaki geodezyjne, urządzenia zabezpieczające te znaki oraz budowle triangulacyjne podlegają ochronie; kto wbrew przepisom art. 15 niszczy, uszkadza, przemieszcza znaki geodezyjne, grawimetryczne lub magnetyczne i urządzenia zabezpieczające te znaki oraz budowle triangulacyjne, a także nie zawiadamia właściwych organów o zniszczeniu, uszkodzeniu lub przemieszczeniu znaków geodezyjnych, grawimetrycznych lub magnetycznych, urządzeń zabezpieczających te znaki oraz budowli triangulacyjnych, podlega karze grzywny.
4. Zgodnie z art. 277 Kodeksu karnego, kto znaki graniczne niszczy, uszkadza, przesuwa lub czyni niewidocznymi albo fałszywie wystawia podlega grzywnie, karze ograniczenia wolności albo pozbawienia wolności do lat dwóch.
5. O wymagane zezwolenia na usunięcie drzew lub krzewów kolidujących z przebiegiem projektowanej inwestycji należy wnioskować do odpowiedniego organu w trybie przepisów ustawy z dnia 16 kwietnia 2004 r. o ochronie przyrody (t.j. Dz.U.2018.1614 z późn. zm.).

Niniejsza dokumentacja projektowa była przedmiotem narady koordynacyjnej przeprowadzonej sposobem elektronicznym w siedzibie Powiatowego Ośrodka Dokumentacji Geodezyjnej i Kartograficznej w Jarocinie do dnia 2026-08-27 pod numerem sprawy GGN-ODGK.6630.235.2026.

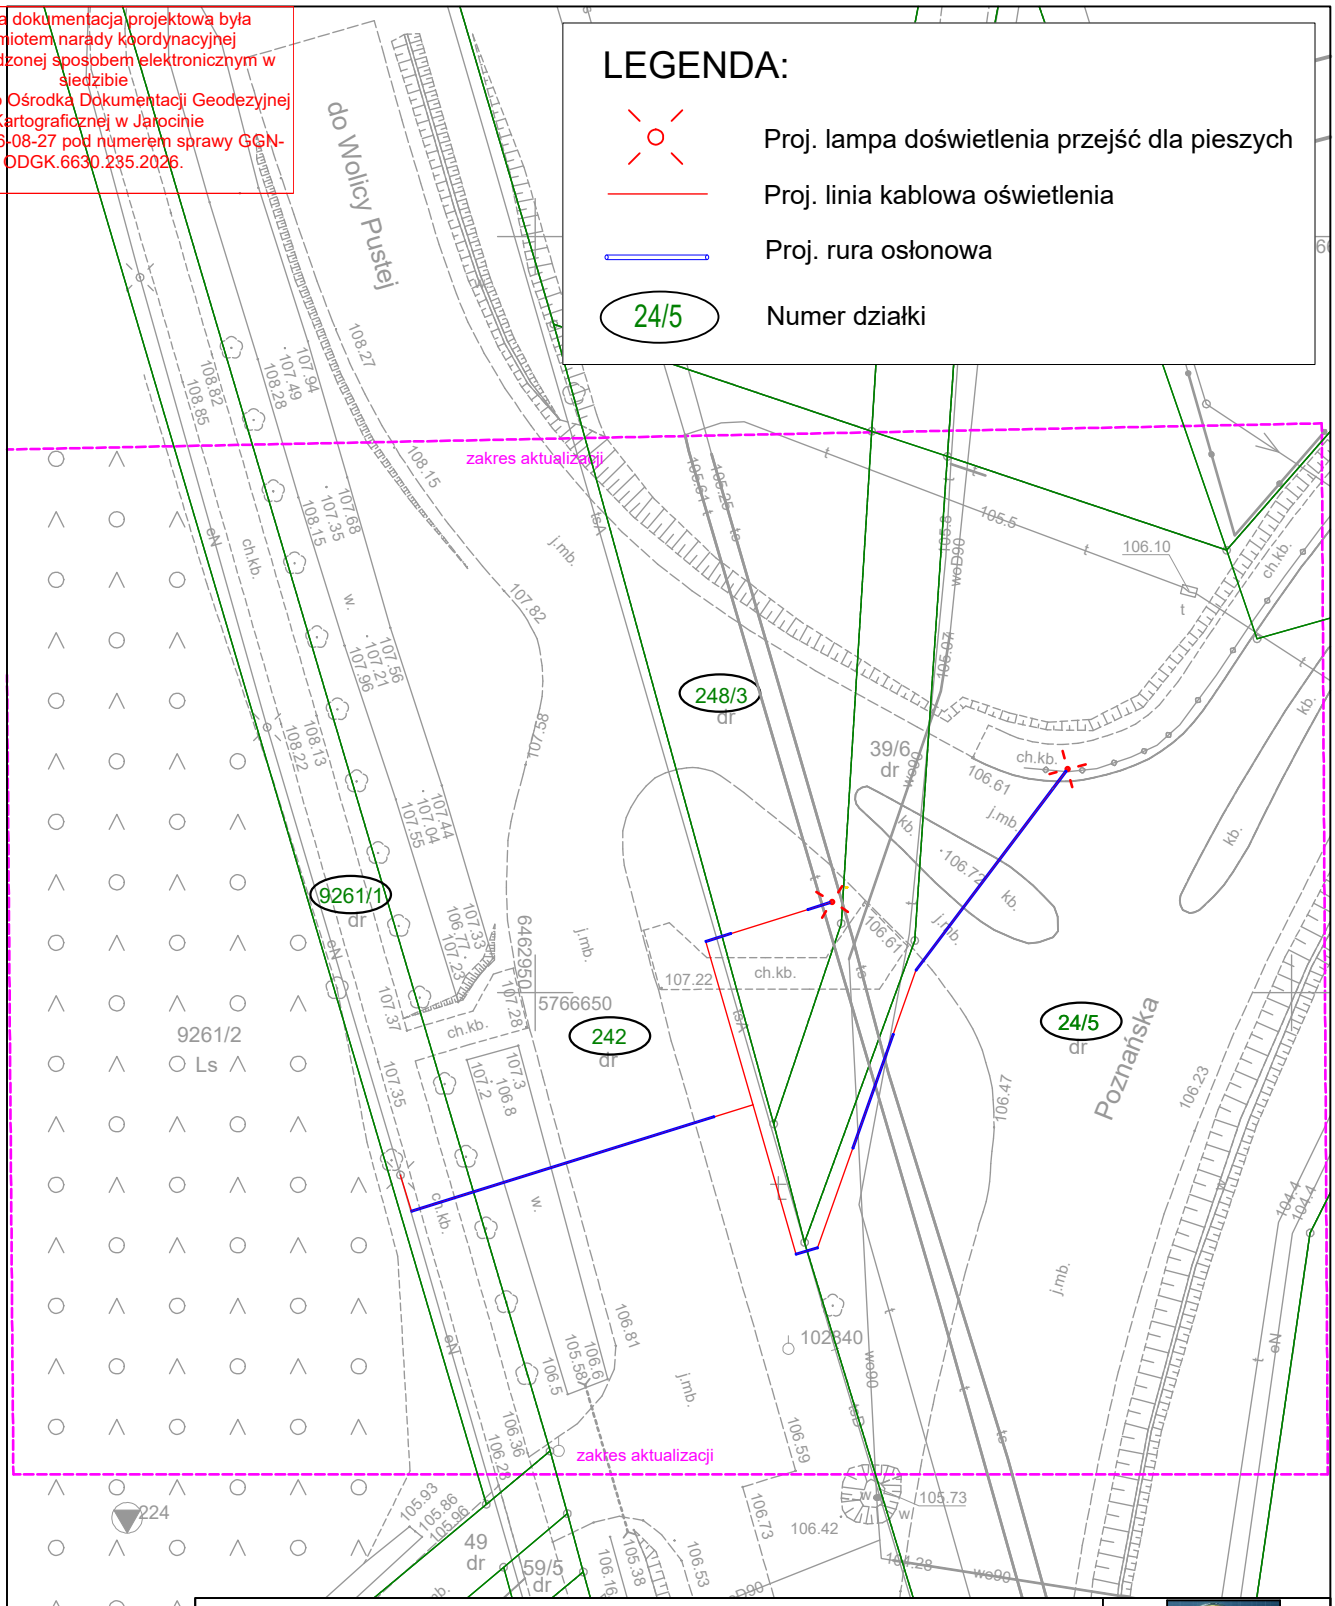

CENTRUM ELEKTROTECHNICZNE EWPRO PRZEMYSŁAW FATYGA
UL JAROCIŃSKA 38 63-200 CIELCZA
biuro@ewpro.pl www.ewpro.pl

INWESTOR	ZAKŁAD USŁUG KOMUNALNYCH SP. Z O.O. W JAROCINIE UL. KASZTANOWA 18, 63-200 JAROCIN
OBIEKT	DOŚWIETLENIE PRZEJŚCIA DLA PIESZYCH W MIEJSCOWOŚCI MIESZKÓW - PRZEJŚCIE DLA PIESZYCH NA WYSOKOŚCI CMENTARZA PRZEZ STARĄ 11
ADRES INWESTYCJI	MIESZKÓW DZ. NR 24/5, 248/3, 242, 9261/1
TYTUŁ RYSUNKU	PLAN SYTUACYJNY

PROJEKT ZAGOSPODAROWANIA TERENU	SKALA RYSUNKU	1:500	PODPIS	NR RYSUNKU	Zał.
PROJEKTANT	mgr inż. PRZEMYSŁAW FATYGA Upr. nr WKP/0430/POOE/22			DATA WYKONANA	08.2026

BURMISTRZ JAROCINA
63-200 Jarocin
al. Niepodległości 10

BURMISTRZ JAROCINA
63-200 Jarocin
Al. Niepodległości 10

WID.7230.1.140.2026

Jarocin, dnia 15.09.2026 r.

DECYZJA Nr WID.7230.1.140.2026

Burmistrz Jarocina na podstawie art. 39 ust. 3 ustawy z dnia 21 marca 1985 r. o drogach publicznych (t.j. Dz.U. z 2025 r. poz. 889) oraz art. 104 ustawy z dnia 14 czerwca 1960 r. Kodeks postępowania administracyjnego (t.j. Dz.U. z 2025 r. poz. 1691) po rozpatrzeniu wniosku złożonego w dniu 24.08.2026 r. przez pełnomocnika tj. Przemysław Fatyga, Centrum Elektrotechniczne EWPRO, występującego w imieniu inwestora tj. Zakład Usług Komunalnych Sp. z o.o., ul. Kasztanowa 18, 63-200 Jarocin w celu uzyskania zezwolenia na lokalizację w pasie drogowym drogi gminnej tj. drogi gminnej w Mieszkowie zlokalizowanej na działkach o numerach ewidencyjnych 242, 9261/1, 24/5, 248/3 obręb 0008 Mieszków, doświetlenia przejścia dla pieszych wraz z całą infrastrukturą

ZEZWALA
Zakład Usług Komunalnych Sp. z o.o.
ul. Kasztanowa 18, 63-200 Jarocin

na lokalizację w pasie drogowym drogi gminnej tj. drogi gminnej w Mieszkowie zlokalizowanej na działkach o numerach ewidencyjnych 242, 9261/1, 24/5, 248/3 obręb 0008 Mieszków, doświetlenia przejścia dla pieszych wraz z całą infrastrukturą, zgodnie z warunkami technicznymi oraz z załącznikami (planami sytuacyjnymi) na następujących warunkach:

1. **Wykonanie robót w elementach pasa drogowego drogi gminnej:**
   1.1. wykop o szerokości minimalnej koniecznej do wbudowania urządzenia,
   1.2. przejście poprzeczne przez jezdnie należy wykonać metodą bezwykopową w rurze osłonowej,
   1.3. całość linii kablowej należy zlokalizować w rurach osłonowych,
   1.4. naziemne elementy (np. obudowy zasuw) wyregulować do poziomu gruntu,
2. **Naruszony pas drogowy należy przywrócić do poprzedniego stanu użyteczności tj.:**
   2.1. wykop w pasie drogowym zasypać i zagęścić warstwowo,
   2.2. w przypadku wystąpienia gruntów wysadzinowych dokonać wymiany gruntu na grunt zagęszczalny na koszt inwestora,
   2.3. wykonać badania wskaźnika zagęszczenia gruntu – na odcinku prowadzonych robót na koszt inwestora; uzyskując wskaźniki zagęszczenia gruntu zgodne z normami i przepisami branżowymi,
   2.4. wyniki pomiarów zagęszczenia gruntu stanowić będą załącznik do protokołu odbioru technicznego pasa drogowego,
   2.5. zajmowany odcinek drogi przywrócić do stanu poprzedniego,
   2.6. uszkodzone elementy nawierzchni wymienić na nowe na koszt inwestora,
   2.7. zajmowany odcinek robót uporządkować.
3. **Decyzja jest ważna tylko z załącznikiem (planem sytuacyjnym), na którym widnieje pieczątka tutejszego Urzędu przez okres dwóch lat od dnia w którym niniejsza decyzja staje się ostateczna.**

4. Jeżeli budowa, przebudowa lub remont drogi wymaga przełożenia urządzenia lub obiektu koszt tego przełożenia ponosi jego właściciel, zgodnie z art. 39 ust. 5 ustawy z dnia 21 marca 1985 r. o drogach publicznych (t.j. Dz.U. z 2025 r. poz. 889)
5. **Przed przystąpieniem do robót należy złożyć stosowny wniosek o zezwolenie na zajęcie pasa drogowego do tut. Urzędu Miejskiego wraz z zatwierdzonym projektem organizacji ruchu, w terminie dwóch tygodni od planowanego rozpoczęcia robót w pasie drogowym.**
6. Przed przystąpieniem do robót należy dokonać przekazania pasa drogowego, który wydawany jest wraz z decyzją administracyjną na zajęcie pasa drogowego.
7. Termin zakończenia prac wyznacza się na dzień odtworzenia zajmowanego odcinka pasa drogowego.
8. Po zakończeniu robót należy dokonać zgłoszenia uzyskać protokół odbioru pasa drogowego. Do zgłoszenia należy dostarczyć pisemne potwierdzenie należytego odtworzenia pasa drogowego dróg będących w gwarancji należytego wykonania robót.

UZASADNIENIE

Decyzja została wydana zgodnie z wnioskiem strony, który wpłynął do tut. Urzędu w dniu 24.08.2026 r. W związku z art. 107 ust. 4 Kodeksu Postępowania Administracyjnego odstąpiono od uzasadnienia decyzji, ponieważ w całości uwzględnia ona żądania wnioskodawcy.

POUCZENIE

Zgodnie z art. 127, § 1 Kodeksu postępowania administracyjnego (t.j. Dz.U. z 2025 r. poz. 1691) od niniejszej decyzji stronie służy odwołanie do Samorządowego Kolegium Odwoławczego w Kaliszu za moim pośrednictwem złożone w terminie 14 dni od dnia jej otrzymania.

Z up. BURMISTRZA
Mateusz Michalski
DYREKTOR WYDZIAŁU

Załącznik:
- plan sytuacyjny
Otrzymują:
1. *Wnioskodawca*
2. *a/a*


Informuje, że:
Zezwolenie zarządcy drogi wyrażone w niniejszej decyzji nie jest równoznaczne z zezwoleniem na prowadzenie robót w pasie drogowym, na które wykonawca, albo inwestor powinien wystąpić do Burmistrza Jarocina w trybie warunkach określonych w rozporządzeniu Rady Ministrów z dnia 1 czerwca 2004 roku w sprawie określenia warunków udzielania zezwoleń na zajęcie pasa drogowego (Dz. U. Nr 140, poz. 1481 ze zm.).

Sporządził: *Wojciech Gałązka*

Zaakceptował: *Mateusz Michalski*

Zgodnie z przepisami Ogólnego Rozporządzenia o Ochronie Danych Osobowych z dnia 27 kwietnia 2016 r. (dalej RODO) informujemy, że:

1. Administratorem Państwa danych osobowych jest Gmina Jarocin z siedzibą w Jarocinie przy Al. Niepodległości 10, 63 200 Jarocin, tel. (62) 749-96-00, e-mail: office@jarocin.pl
2. W sprawach związanych z danymi osobowymi można kontaktować się z inspektorem ochrony danych pod adresem: iod@jarocin.pl
3. Państwa dane osobowe przetwarzane będą w celu wypełnienia obowiązków i zadań Gminy Jarocin wynikających z przepisów prawa. Są to takie zadania jak: prowadzenie rejestru mieszkańców, obsługa aktów stanu cywilnego, obsługa wyborów, naliczanie i windykacja podatków i opłat lokalnych a także zapewnienia porządku publicznego
   i bezpieczeństwa obywateli oraz ochrony przeciwpożarowej i przeciwpowodziowej w tym w formie monitoringu wizyjnego. Zakres przetwarzanych danych osobowych wynika
   i jest zgodny z obowiązującymi przepisami prawa. Podstawy prawne przetwarzania stanowią odpowiednio:
   a. art. 6 ust. 1 lit. c RODO gdy przetwarzanie jest niezbędne do wypełnienia obowiązku prawnego ciążącego na administratorze;
   b. art. 6 ust. 1 lit. e RODO gdy przetwarzanie jest niezbędne dla wykonania zadania realizowanego w interesie publicznym lub w ramach sprawowania władzy publicznej powierzonej Administratorowi;
   c. art. 6 ust. 1 lit. b RODO gdy przetwarzanie jest niezbędne dla zawarcia i realizacji umowy;
   d. art. 6 ust. 1 lit. f RODO gdy przetwarzanie jest niezbędne w prawnie uzasadnionym interesie administratora np. w celu zapewnienia bezpieczeństwa i ochrony mienia, ochrony przeciwpożarowej i innych.
4. W związku z przetwarzaniem danych w celu wskazanym powyżej, Państwa dane osobowe mogą być udostępniane innym odbiorcom lub kategoriom odbiorców danych osobowych, którymi mogą być:
   a. podmioty upoważnione do odbioru Państwa danych osobowych na podstawie odpowiednich przepisów prawa;
   b. podmioty, które przetwarzają Państwa dane osobowe w imieniu Administratora na podstawie zawartej umowy powierzenia przetwarzania danych osobowych (tzw. podmioty przetwarzające).
5. Państwa dane osobowe przechowywane będą przez okres wymagany przepisami prawa a szczególnie przepisami określającymi zasady postępowania z dokumentacją oraz przechowywania dokumentów nie krócej niż okres wskazany w przepisach o archiwizacji. Oznacza to, że dane osobowe mogą zostać usunięte po okresie od 5 do 50 lat lub przetwarzane bezterminowo zależnie od kategorii archiwalnej danej sprawy i przepisów.
6. Przysługuje Państwu prawo żądania dostępu do Państwa danych osobowych, ich sprostowania, usunięcia lub ograniczenia przetwarzania oraz prawo wniesienia sprzeciwu wobec przetwarzania a także prawo do przenoszenia danych.
7. Przysługuje Państwu prawo do wniesienia skargi do Prezesa Urzędu Ochrony Danych Osobowych 00 193 Warszawa, ul. Stawki 2, tel. 22 531 03 00.
8. Podanie przez Panią/Pana danych osobowych jest:
   a. warunkiem prowadzania sprawy w Urzędzie Miejskim w Jarocinie i wynika z przepisów prawa;
   b. dobrowolne, jednak niezbędne do załatwienia sprawy w Urzędzie Miejskim w Jarocinie.
9. Państwa dane nie będą poddawane zautomatyzowanemu podejmowaniu decyzji, w tym również profilowaniu.
10. Państwa dane osobowe nie będą przekazywane do państw trzecich.

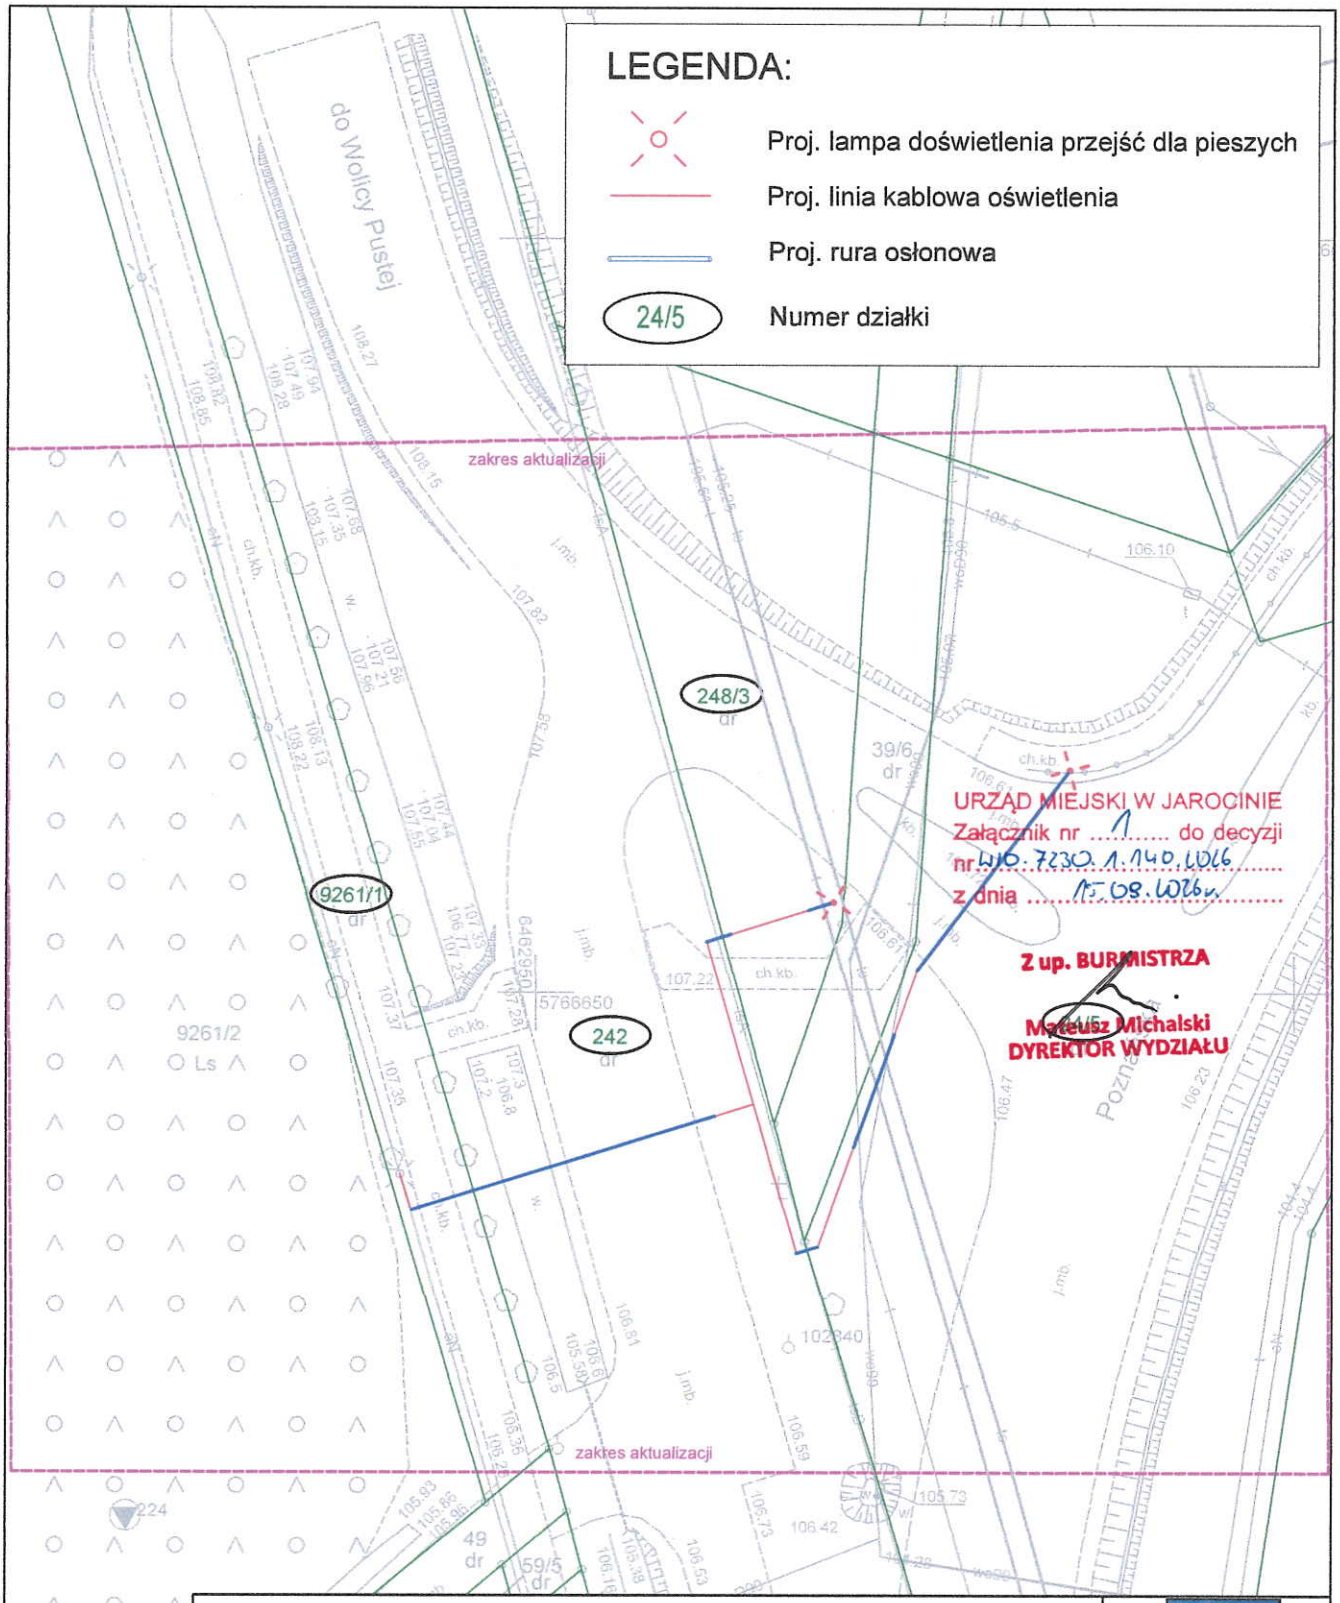

CENTRUM ELEKTROTECHNICZNE EWPRO PRZEMYSŁAW FATYGA
UL JAROCIŃSKA 38 63-200 CIELCZA
biuro@ewpro.pl www.ewpro.pl

INWESTOR	ZAKŁAD USŁUG KOMUNALNYCH SP. Z O.O. W JAROCINIE UL. KASZTANOWA 18, 63-200 JAROCIN
OBIEKT	DOŚWIETLENIE PRZEJŚCIA DLA PIESZYCH W MIEJSCOWOŚCI MIESZKÓW - PRZEJŚCIE DLA PIESZYCH NA WYSOKOŚCI CMENTARZA PRZEZ STARĄ 11
ADRES INWESTYCJI	MIESZKÓW DZ. NR 24/5, 248/3, 242, 9261/1
TYTUŁ RYSUNKU	PLAN SYTUACYJNY

PROJEKT ZAGOSPODAROWANIA TERENU		SKALA RYSUNKU	1:500	PODPIS	NR RYSUNKU: Zał.
PROJEKTANT	mgr inż. PRZEMYSŁAW FATYGA Upr. nr WKP/0430/POOE/22				DATA WYKONANA 08.2026



Doświetlenie przejścia dla pieszych w miejscowości Mieszków

Doświetlenie przejścia dla pieszych w miejscowości Mieszków - przejście dla pieszych na wysokości cmentarza przez starą 11

Obiekt
Mieszków działka numer 242,
9261/1

Created with DIALux

Kontakty



projektant
mgr inż. Przemysław Fatyga


Centrum Elektrotechniczne
ul. Jarocińska 38 63-200 Cielcza

T 664-742-079
www.ewpro.pl

Arkusz danych produktu

Numer artykułu


P	53.0 W
Φ_{Lampa}	9600 lm
Φ_{Oprawa}	8736 lm
η	91.00 %
Skuteczność świetlna	164.8 lm/W
CCT	4000 K
CRI	70

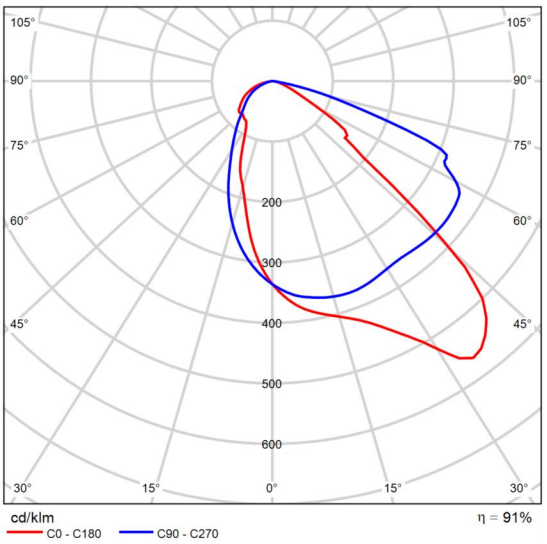

Polarny LVK


Teren 1


Plan sytuacyjny opraw

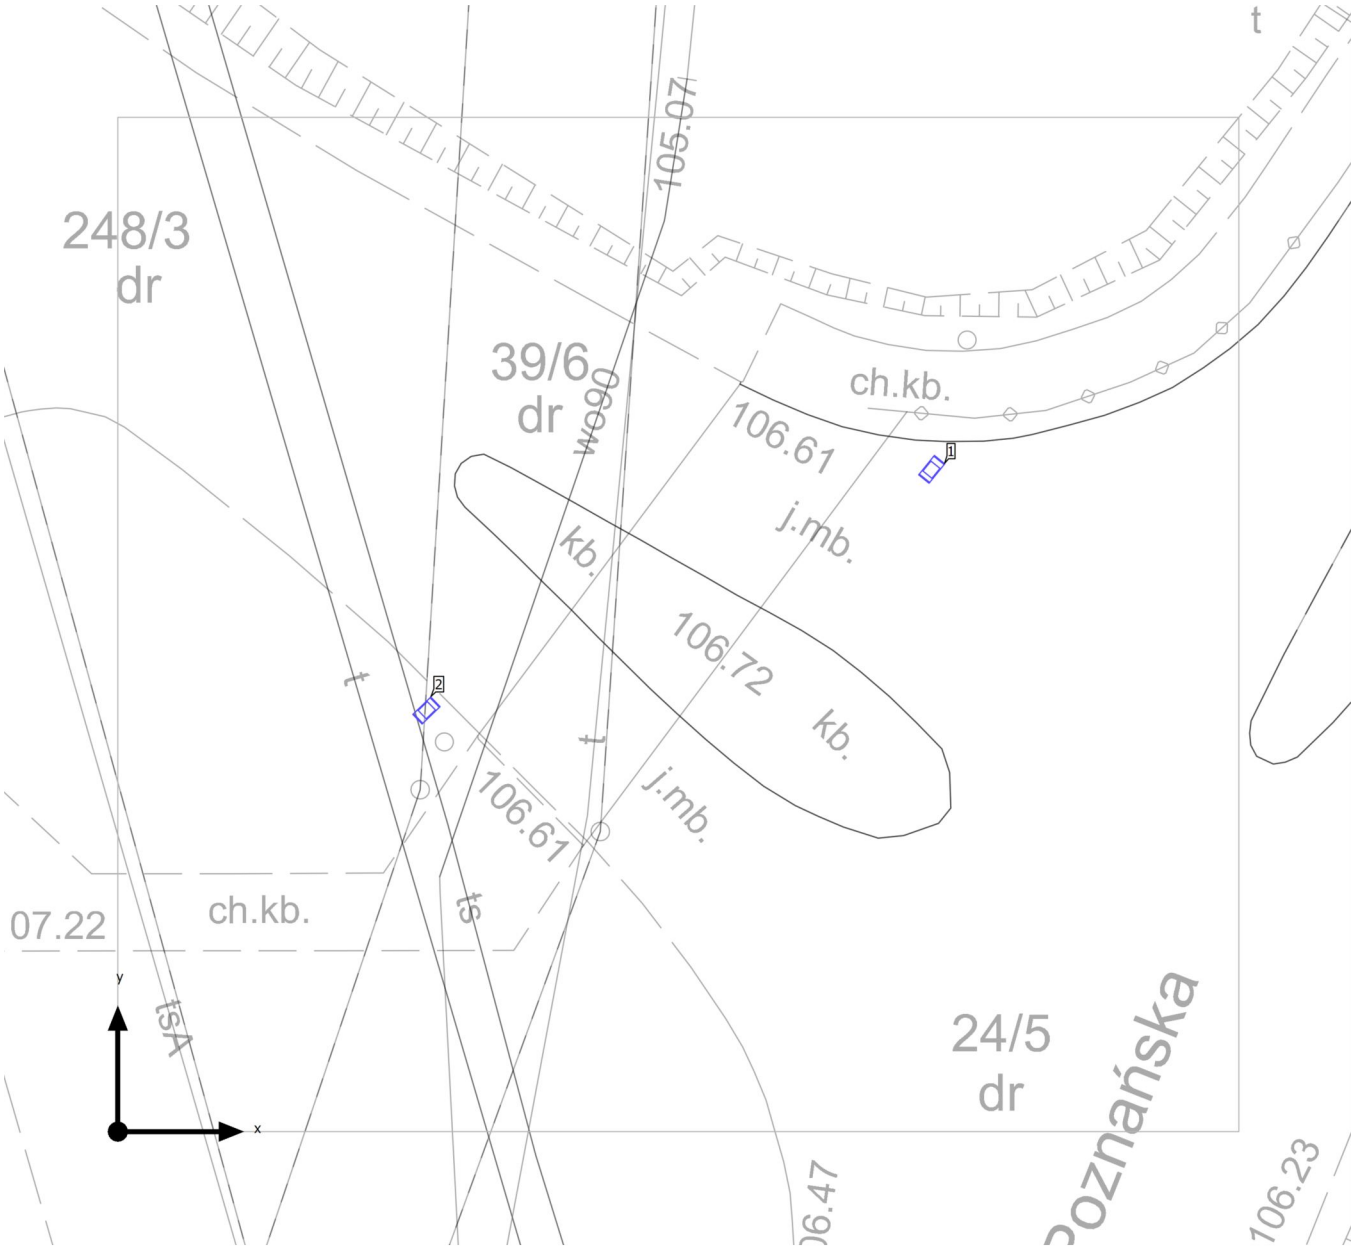

Teren 1

Plan sytuacyjny opraw

 

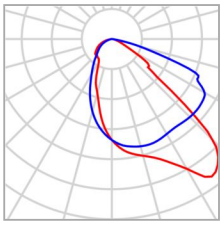


Producent		P	53.0 W
Numer artykułu		Φ_{Oprawa}	8736 lm
Nazwa artykułu			
Oprawa	1x LED95-4S/740		

Pojedyncze oprawy

X	Y	Wysokość montażu	Oprawa
21.985 m	17.895 m	5.200 m	1
8.324 m	11.362 m	5.200 m	2

Teren 1 (Scena świetlna 1)

Obiekty obliczeniowe

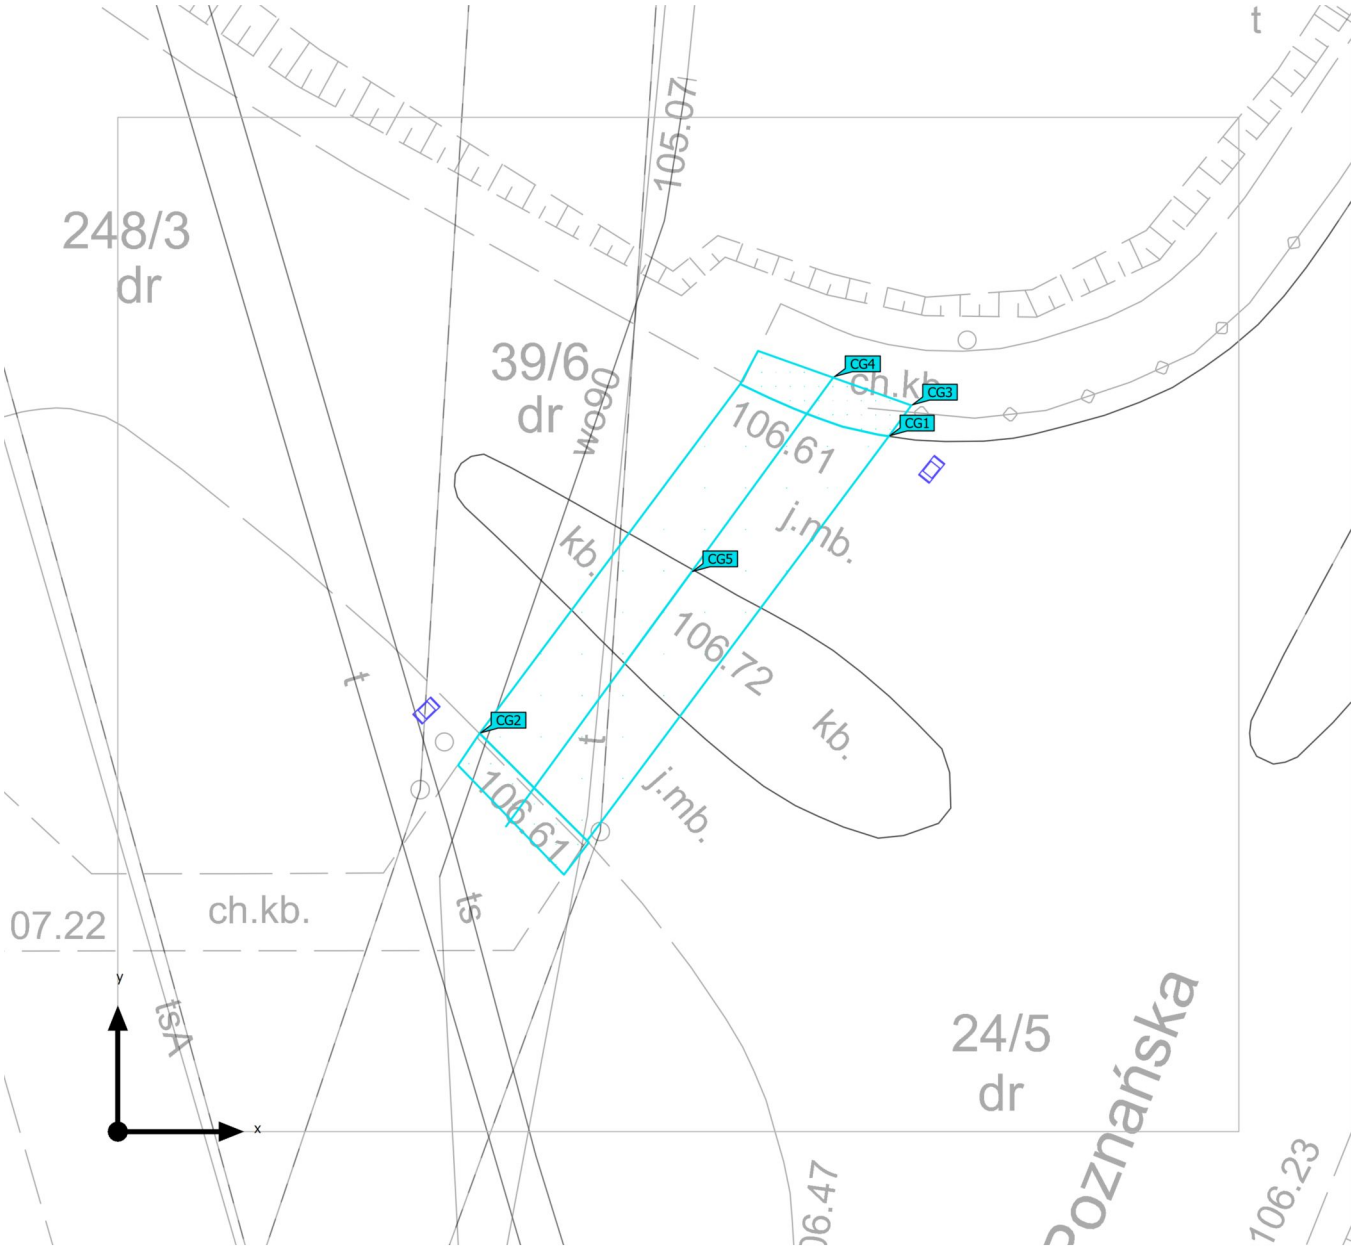

Teren 1 (Scena świetlna 1)

Obiekty obliczeniowe

Powierzchnie obliczeniowe

Właściwości	Ē	$E_{min.}$	E_{maks}	U_o (g_1)	g_2	Indeks
Przejście dla pieszych - płaszczyzna pionowa kierunek 1 Pionowe natężenie oświetlenia Rotacja: 142.3°, Wysokość: 1.065 m	78.6 lx	32.1 lx	135 lx	0.41	0.24	CG5
Przejście dla pieszych - płaszczyzna pionowa kierunek 2 Pionowe natężenie oświetlenia Rotacja: 322.9°, Wysokość: 1.065 m	69.3 lx	24.8 lx	119 lx	0.36	0.21	CG4
Przejście dla pieszych - płaszczyzna pozioma Prostopadłe natężenia oświetlenia Wysokość: 0.000 m	84.3 lx	55.1 lx	113 lx	0.65	0.49	CG1
Strefa oczekiwania 1 - płaszczyzna pozioma Prostopadłe natężenia oświetlenia Wysokość: 0.000 m	73.0 lx	27.9 lx	105 lx	0.38	0.27	CG2
Strefa oczekiwania 2 - płaszczyzna pozioma Prostopadłe natężenia oświetlenia Wysokość: 0.000 m	81.9 lx	36.8 lx	108 lx	0.45	0.34	CG3