


# DEMONTAŻE I ROZBIÓRKI

- demontaże istniejących punktów świetlnych w pomieszczeniach,
- demontaże istniejących rur wod.kan, przejścia przez ściany i stropy
- rozbiórka istniejących ścian murowanych, ścian w konstrukcji PCV i konstrukcji drewnianej
- demontaz drobnych elemntów stałego wyposażenia np.poręcze, półki,
- demontaz 2 sztuk bojlerków umywalkowych,
- demontaz i zmiana położenia z nowym podłączeniem 2 sztuk bojlerów o poj.100l
- demontaz ist.okna, powiększenia otworu, założenie nowego nadproża
- rozbiórka ist.okładzin ścian i posadzek , listew ściennych we wszystkich pom.
- wyrównanie poziomów wszystkich posadzek

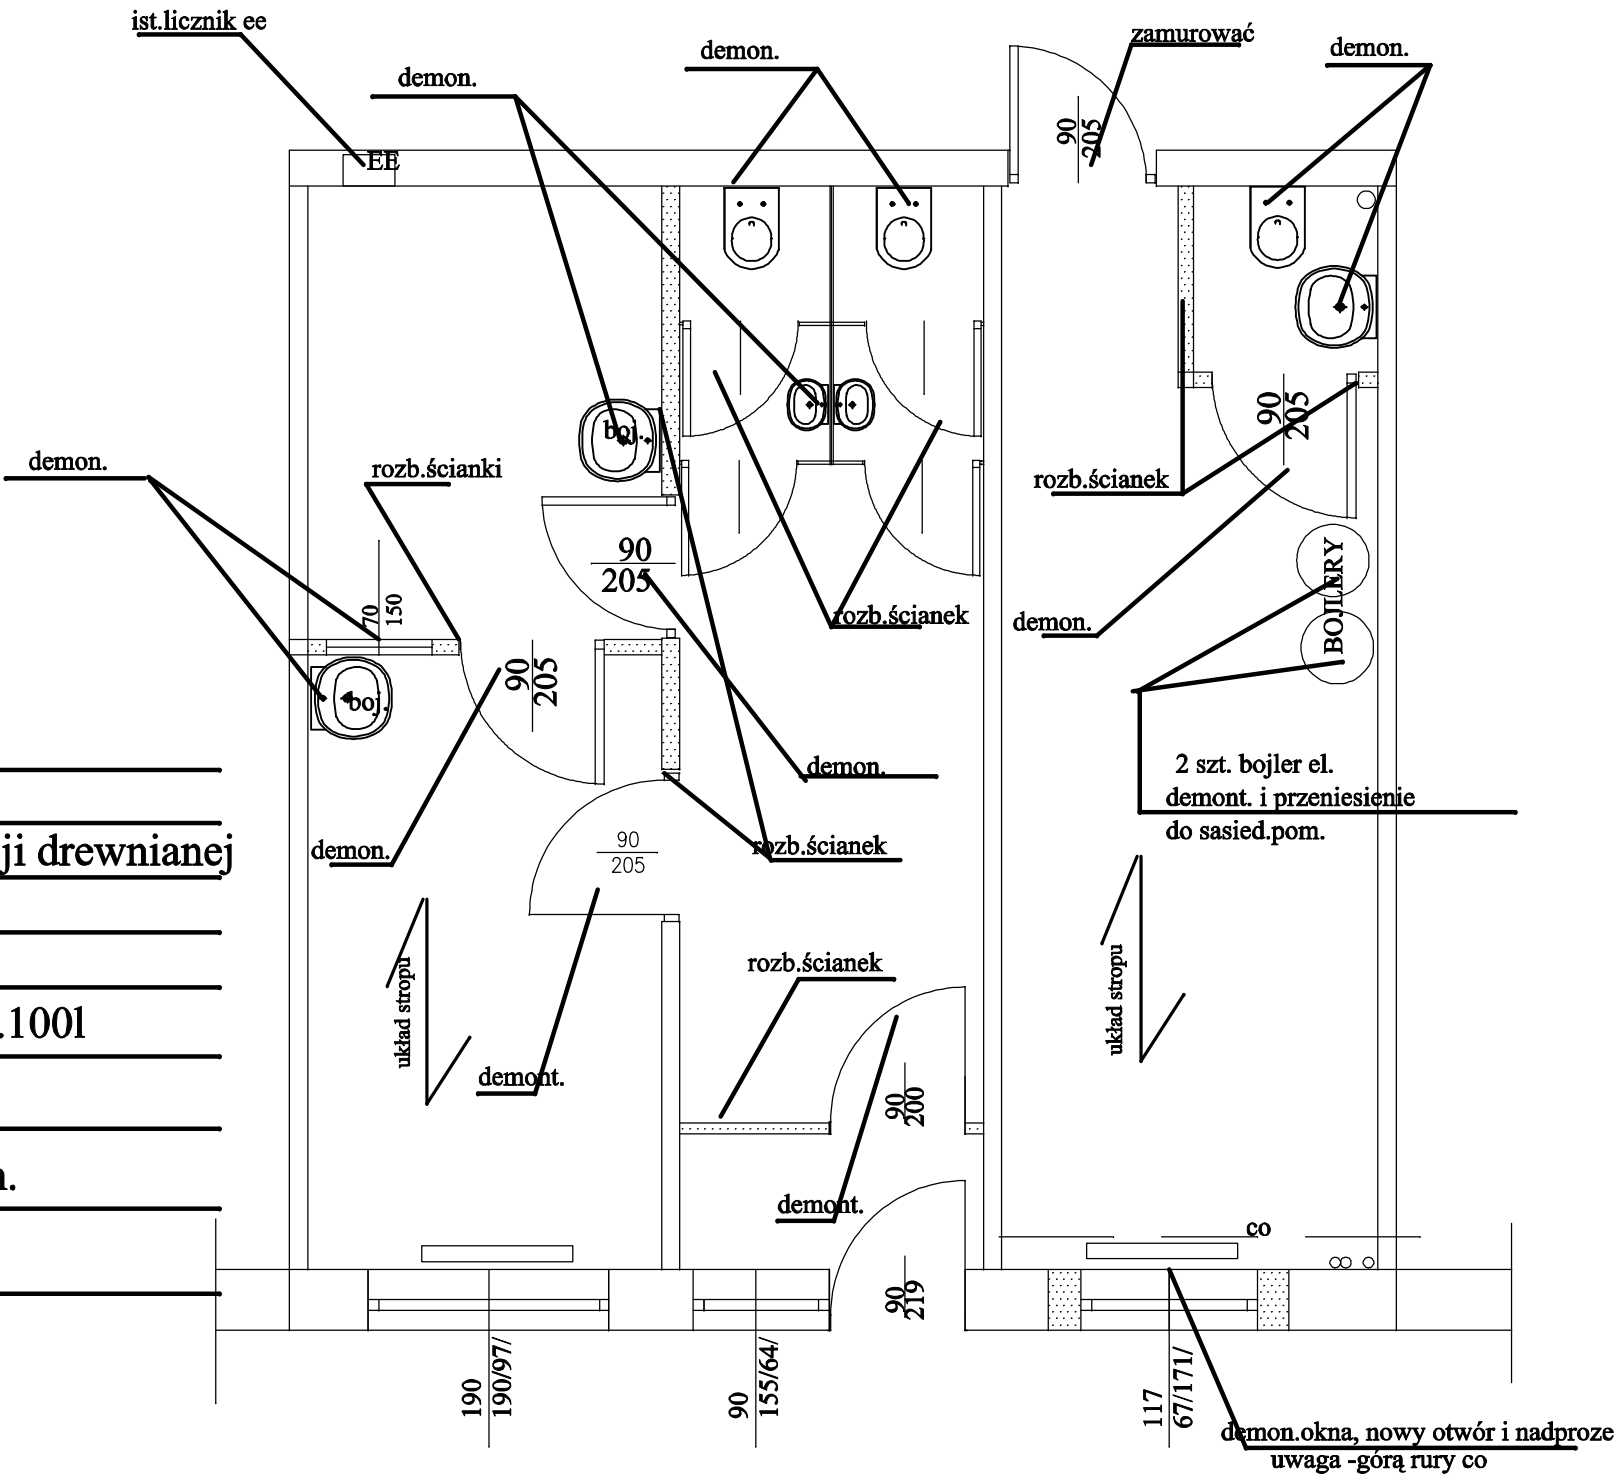

Projekt zagospodarowania pomieszczeń Gminny Ośrodek Zdrowia SP ZOZ HUTKI 161	RYS.Nr.	2
RZUT Przyziemia	SKALA	1:50
elementy do rozbiórek i demontazu		
Opracował: mgr inż Ilona Majer	06.2013	