


	ścianki GK gr 12cm z wełna min.
	drzwi wewn.wg.specyfikacji
	zlew basenowy 1 -komora
	zlew 2 komory na szafce
	umywalka niepełnosprawny
	umywalka na szafce
	umywalka na półnodze

szafki meblowe pod urządzeniami /umywalki zlew /na zamówienie typu kuchennego w komplecie z innymi meblami
patrz rysunek wyposażenie nr 4

NOWOPROJEKTOWANE ŚCIANKI gr 12 cm NA PROFILU METALOWYM Z WYPELNIENIEM WEŁNA MINERALNA
w otworach drzwiowych montowac wzmacniony profil pod płyty GK

W pom Nr 2,3,4,5, płyta GK odporna na wilgoc/tzw. zielona/

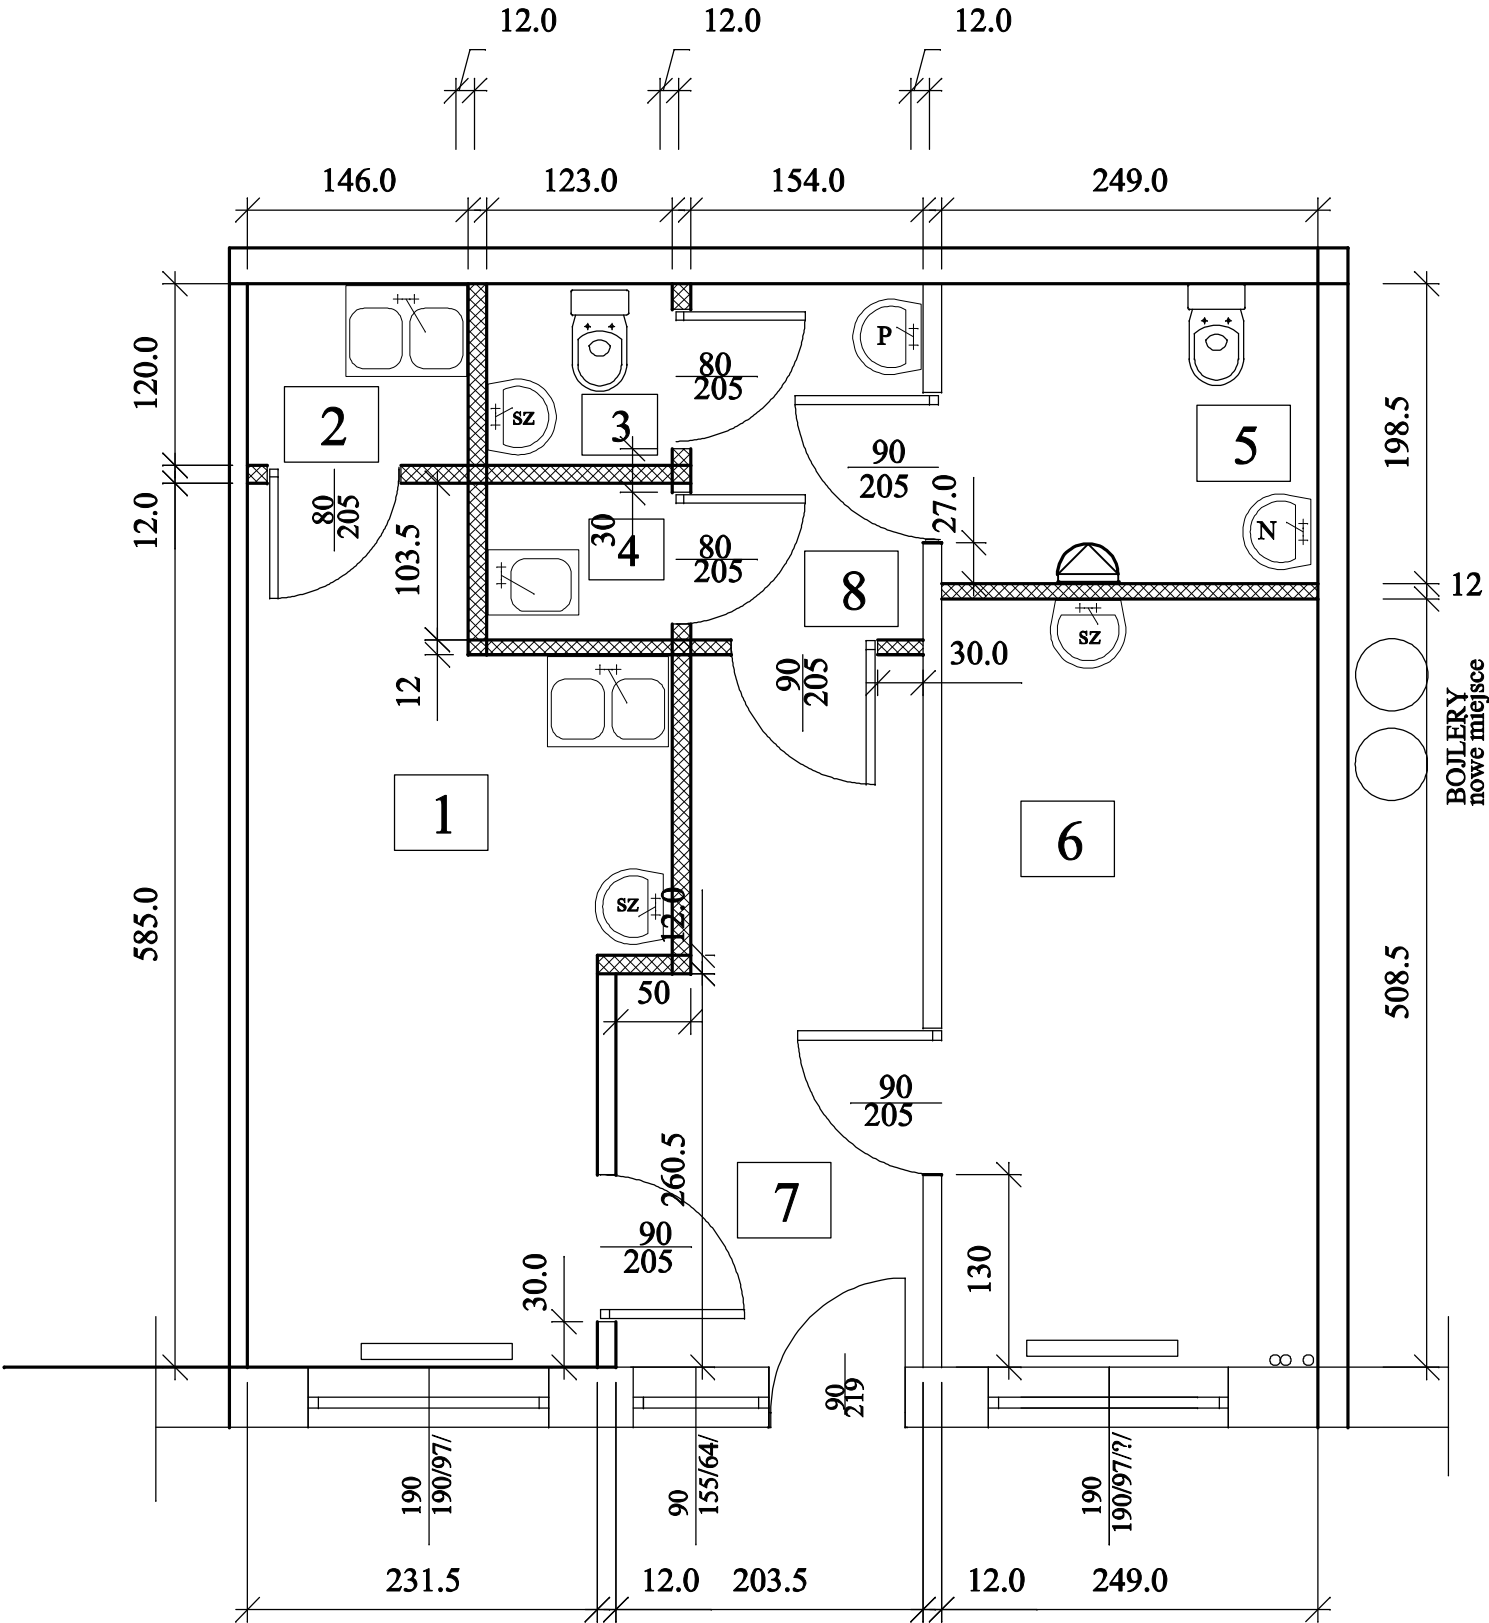

Projekt zagospodarowania pomieszczeń Gminny Ośrodek Zdrowia SP ZOZ HUTKI 161	RYS.Nr.	3
RZUT Przyziemia Wymiarowanie Pomieszczenia projektowane	SKALA	1:50
Opracował: mgr inż Ilona Majer	06.2013	