


1. Gabinet zabiegowy-rejestracja 13,56 m<sup>2</sup> glazura
2. Pom. socjalne 1,75 m<sup>2</sup> glazura
3. WC personelu 1,48 m<sup>2</sup> glazura
4. Brudownik 1,27 m<sup>2</sup> glazura
5. WC pacjenta 4,94 m<sup>2</sup> glazura
6. Gabinet lekarza 12,66 m<sup>2</sup> glazura
7. Korytarz glazura 8,55 m<sup>2</sup>
8. Przedsionek WC 3,63 m<sup>2</sup>

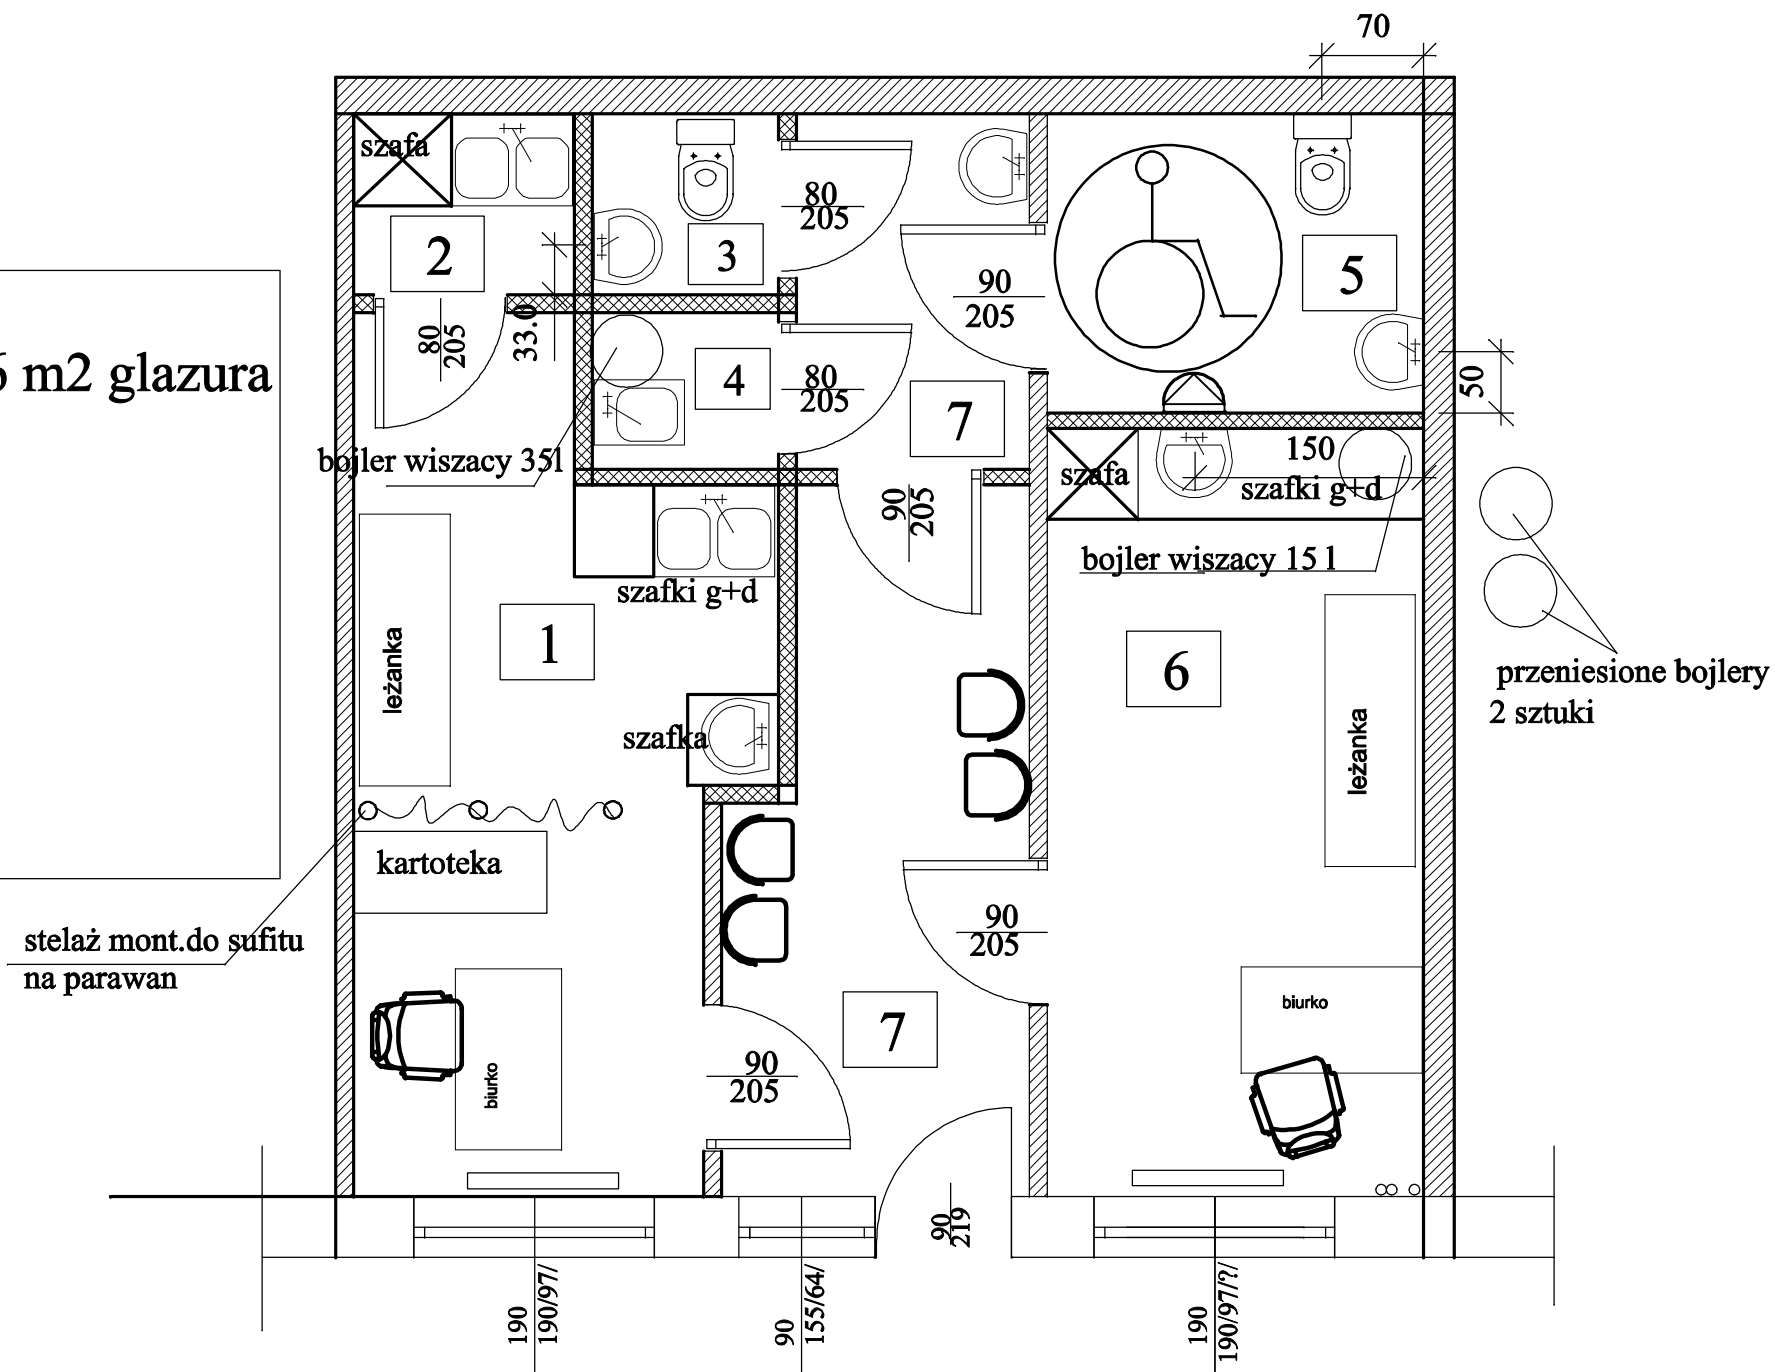

Projekt zagospodarowania pomieszczeń Gminny Ośrodek Zdrowia SP ZOZ HUTKI 161	RYS.Nr.	4
RZUT Przyziemia Zgospodarowanie projektowane	SKALA	1:50
Opracował: mgr inż Ilona Majer	06.2013	