


G	Gniazdko 230V +100cm
GB	Gniazdko 230V bojler
R	lampa sufitowa raster
K	kpl komputerowy/skretka/ z gniazdkami
W	zasilanie do wentylatora włączanie z oświetleniem
	zwieszka/plafon-oswietlenie

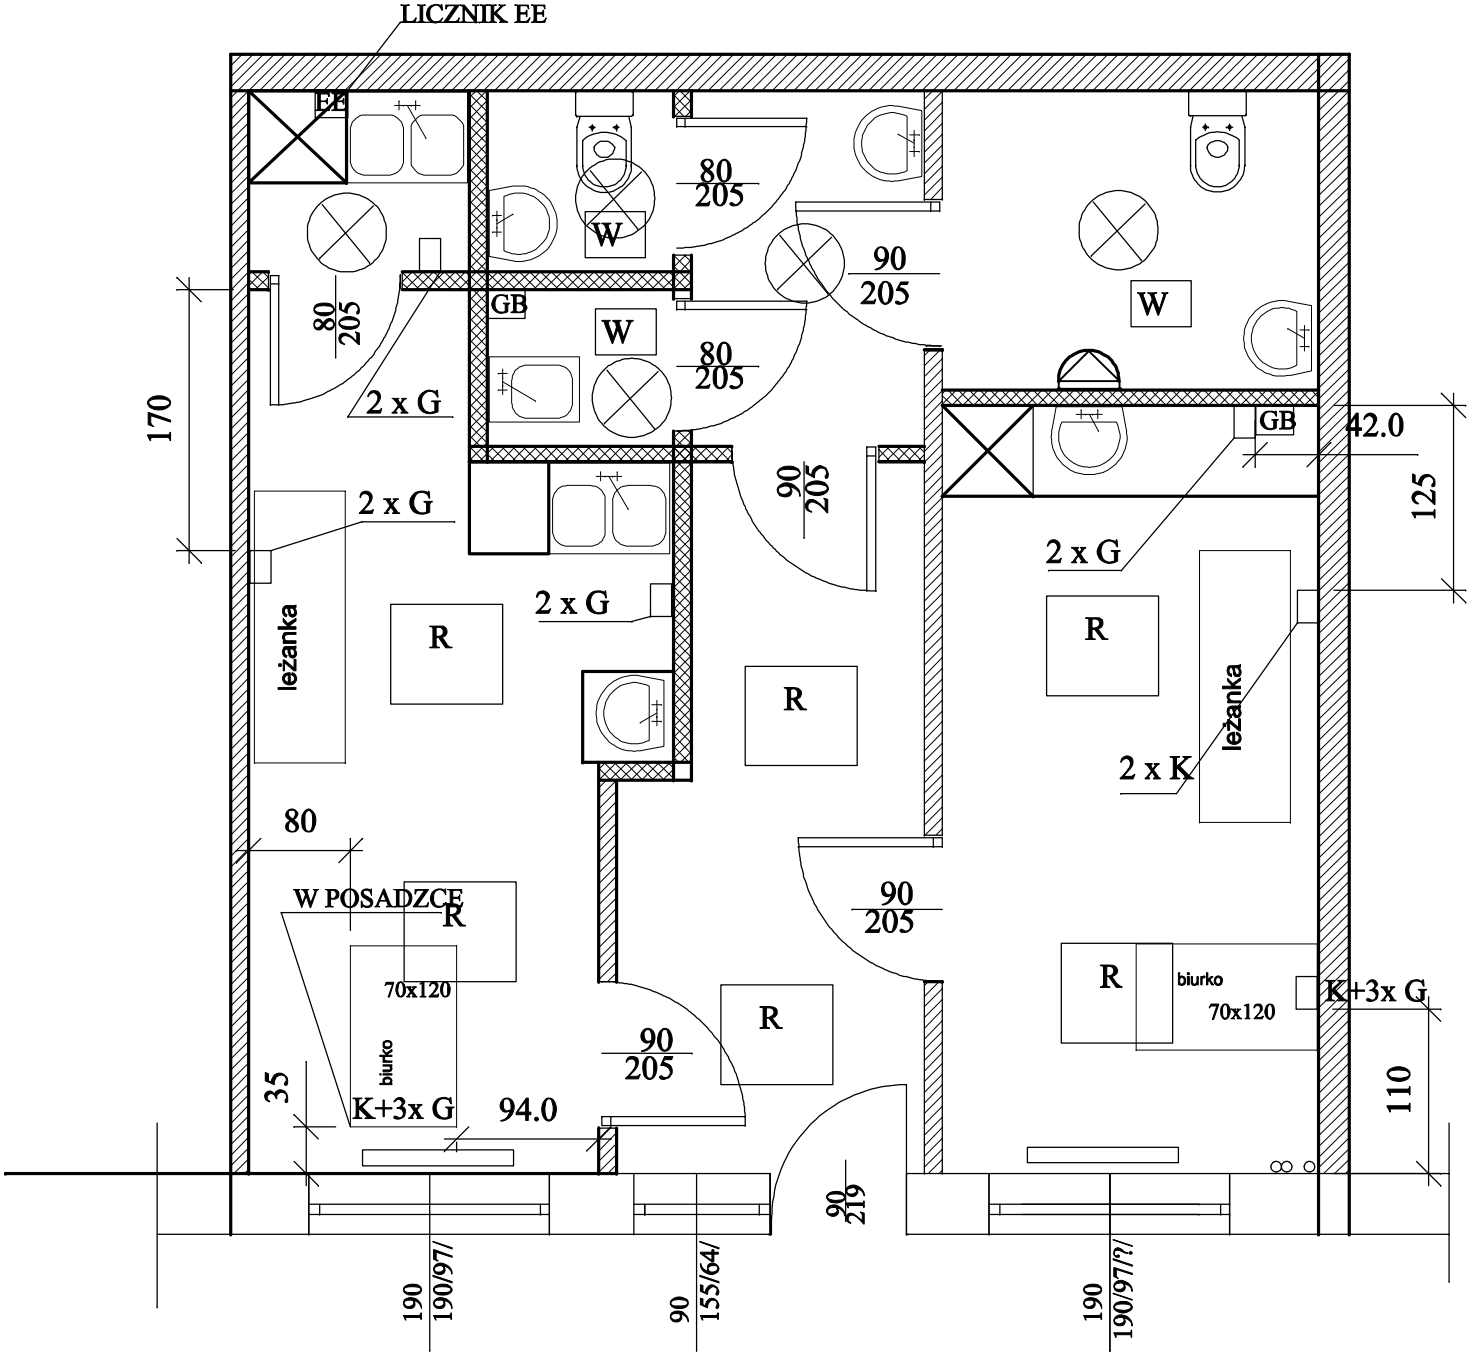

uwaga instalacje komputerowe wykonuje inna firma

Projekt zagospodarowania pomieszczeń Gminny Ośrodek Zdrowia SP ZOZ HUTKI 161	RYS.Nr.	5
RZUT Przyziemia WYPOSAŻENIE ELEKTRYCZNE	SKALA	1:50
Opracował: mgr inż Ilona Majer	06.2013	