


OGÓŁEM POWIERZCHNIA 58 m2  
glazura

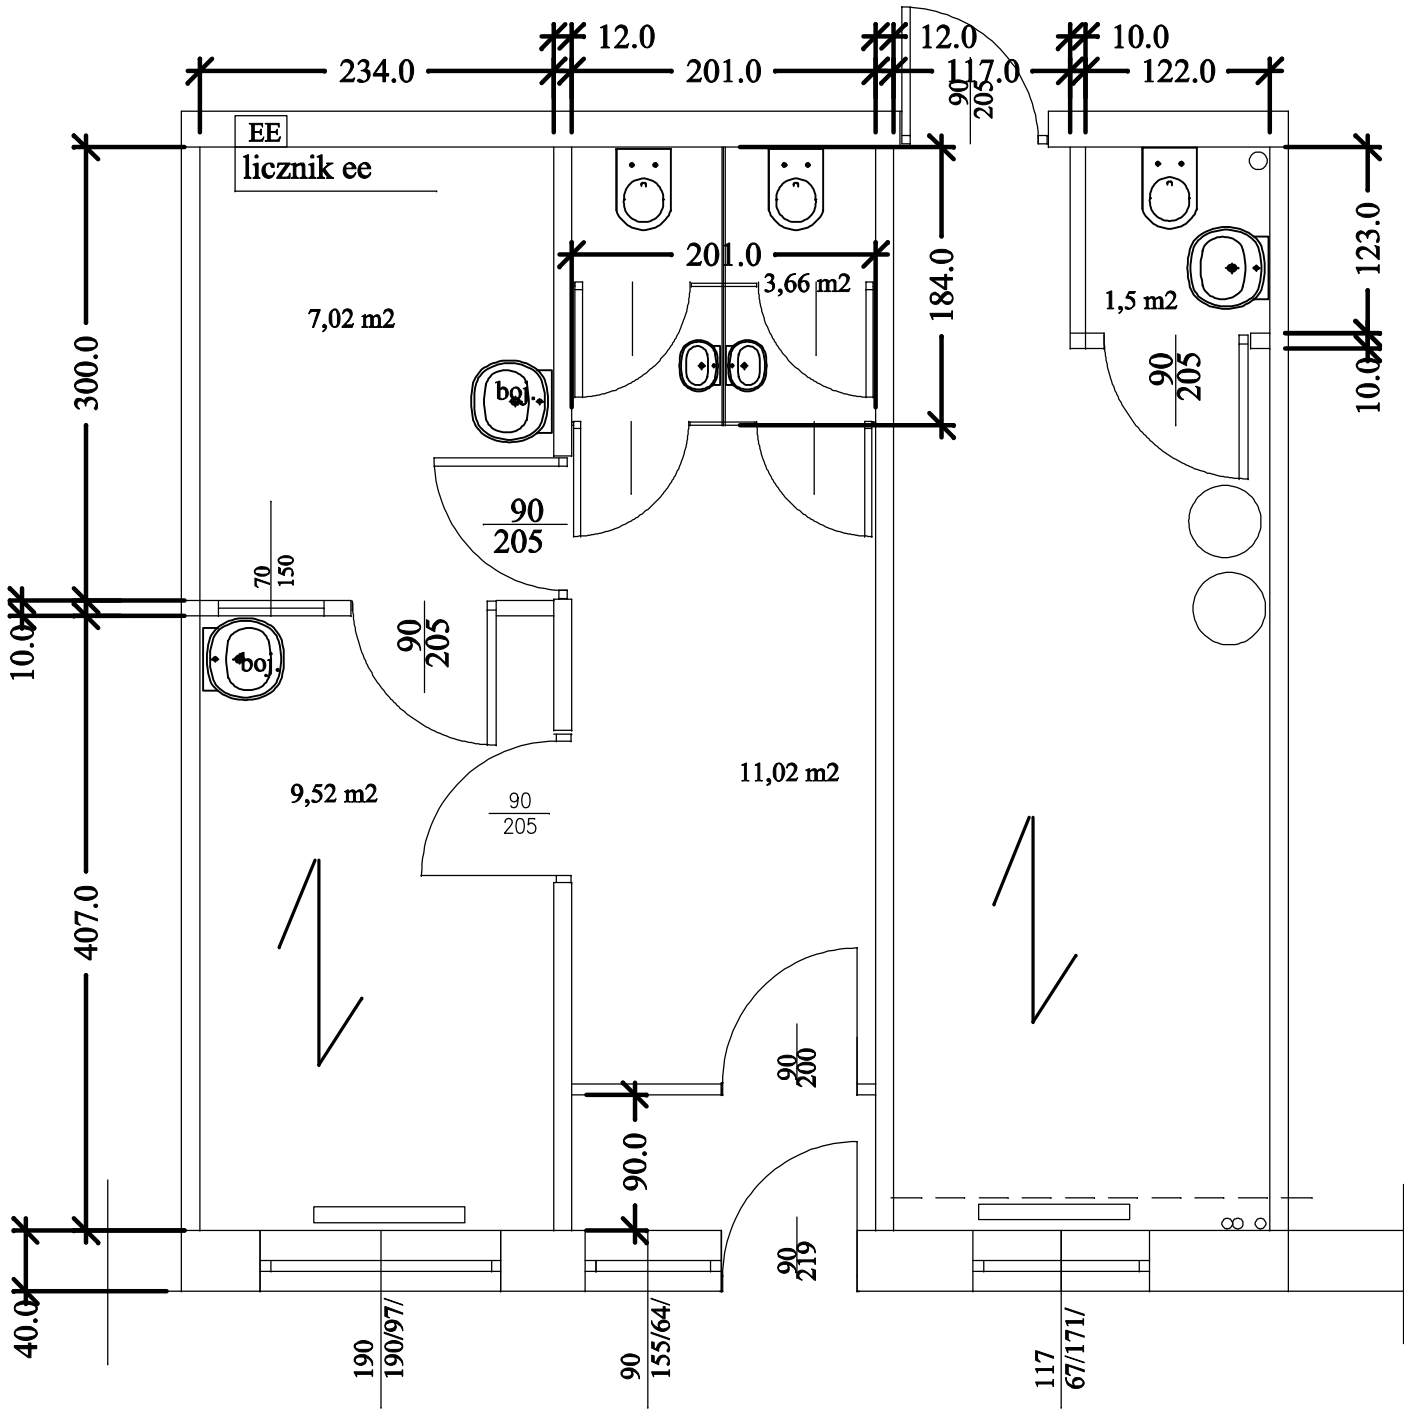

Projekt zagospodarowania pomieszczeń Gminny Ośrodek Zdrowia SP ZOZ HUTKI 161	RYS.Nr.	1
RZUT Przyziemia Wymiarowanie Pomieszczenia istniejące	SKALA	1:50
Opracował: mgr inż Ilona Majer	06.2013	