zaznaczono elementy do likwidacji/ wyburzenia

INWENTARYZACJA istniejące zagospodarowanie pomieszczeń

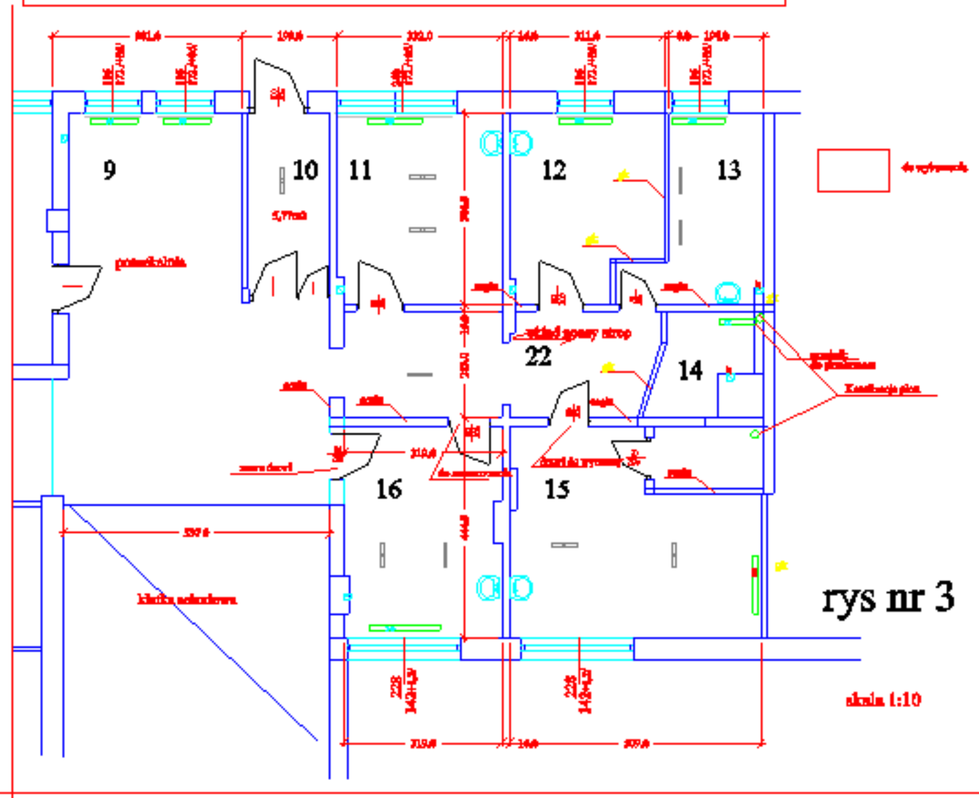

rys nr 3

skala 1:10