

**POWIATOWY OŚRODEK DOKUMENTACJI  
GEODEZYJNEJ I KARTOGRAFICZNEJ**  
w Jarocinie  
W obszarze oznaczonym linią  
dokonano aktualizacji treści mapy zasadniczej  
Dokumenty z numeru uziemieściennego, przekazane  
do zasobu powiatowego w dniu 09.07.2009  
Numeracja mapy może służyć do celów projektowych  
Przebiegiem szlaku budowlanego wyznaczonego  
opisaniem na terenie analizy, wypracowane  
inwentaryzacje, pow. planowawcze, oraz jednolite  
opisane do wykonania prac geodezyjnych  
Jarocin, ul. G. G. Cze. 200A  
Numerowa mapa zasadnicza  
128-00-001-001-001-001

**MAPA SYTUACYJNO-WYSOKOSCIOWA  
SKALA 1 : 500**

REPRODUKCYJA WZBRONIONA  
WYKONAWCA


DYREKTOR KERG: 181.03-75/09, Nr: 691/09  
Województwo: wielkopolskie  
Inż. Krzysztof Sobczak  
Gmina: Jarocin  
Obręb: Jarocin  
Miejsce: Jarocin  
Ulica: Ks. Popiełuski  
Działka: wlg zasięgu  
Sekcja: 50/48-23a-3, 2a1  
Zasięg pomiaru: - - -

WYKONAWCA: BIURO PROJEKTOWE  
"PROJEKTOWA" Sp. z o.o.  
ul. Wolności 111, Jarocin  
63-200 Jarocin, ul. Wolności 1  
tel. (0-24) 747-62-18, kom. 0604-50-69-20  
NIP 617-109-28-76, REGON: 250641130

Wzrost i inne cechy ludzkie podlegają  
wytyczeniu przez jednostki wykonawcze  
geodezyjne (Rozporządzenie z dnia 17.09.1994, Prawo  
Geodezyjne i Kartograficzne Art. 2, pkt 2,  
Pz. U. Nr 30)

Nie wyklucza się w terenie istnienia innych  
urządzeń podziemnych, które nie były  
zapisane do inwentaryzacji lub o których  
brak jest informacji w instytucjach  
branżowych

Mapa aktualna na dzień 03.06.2009r.

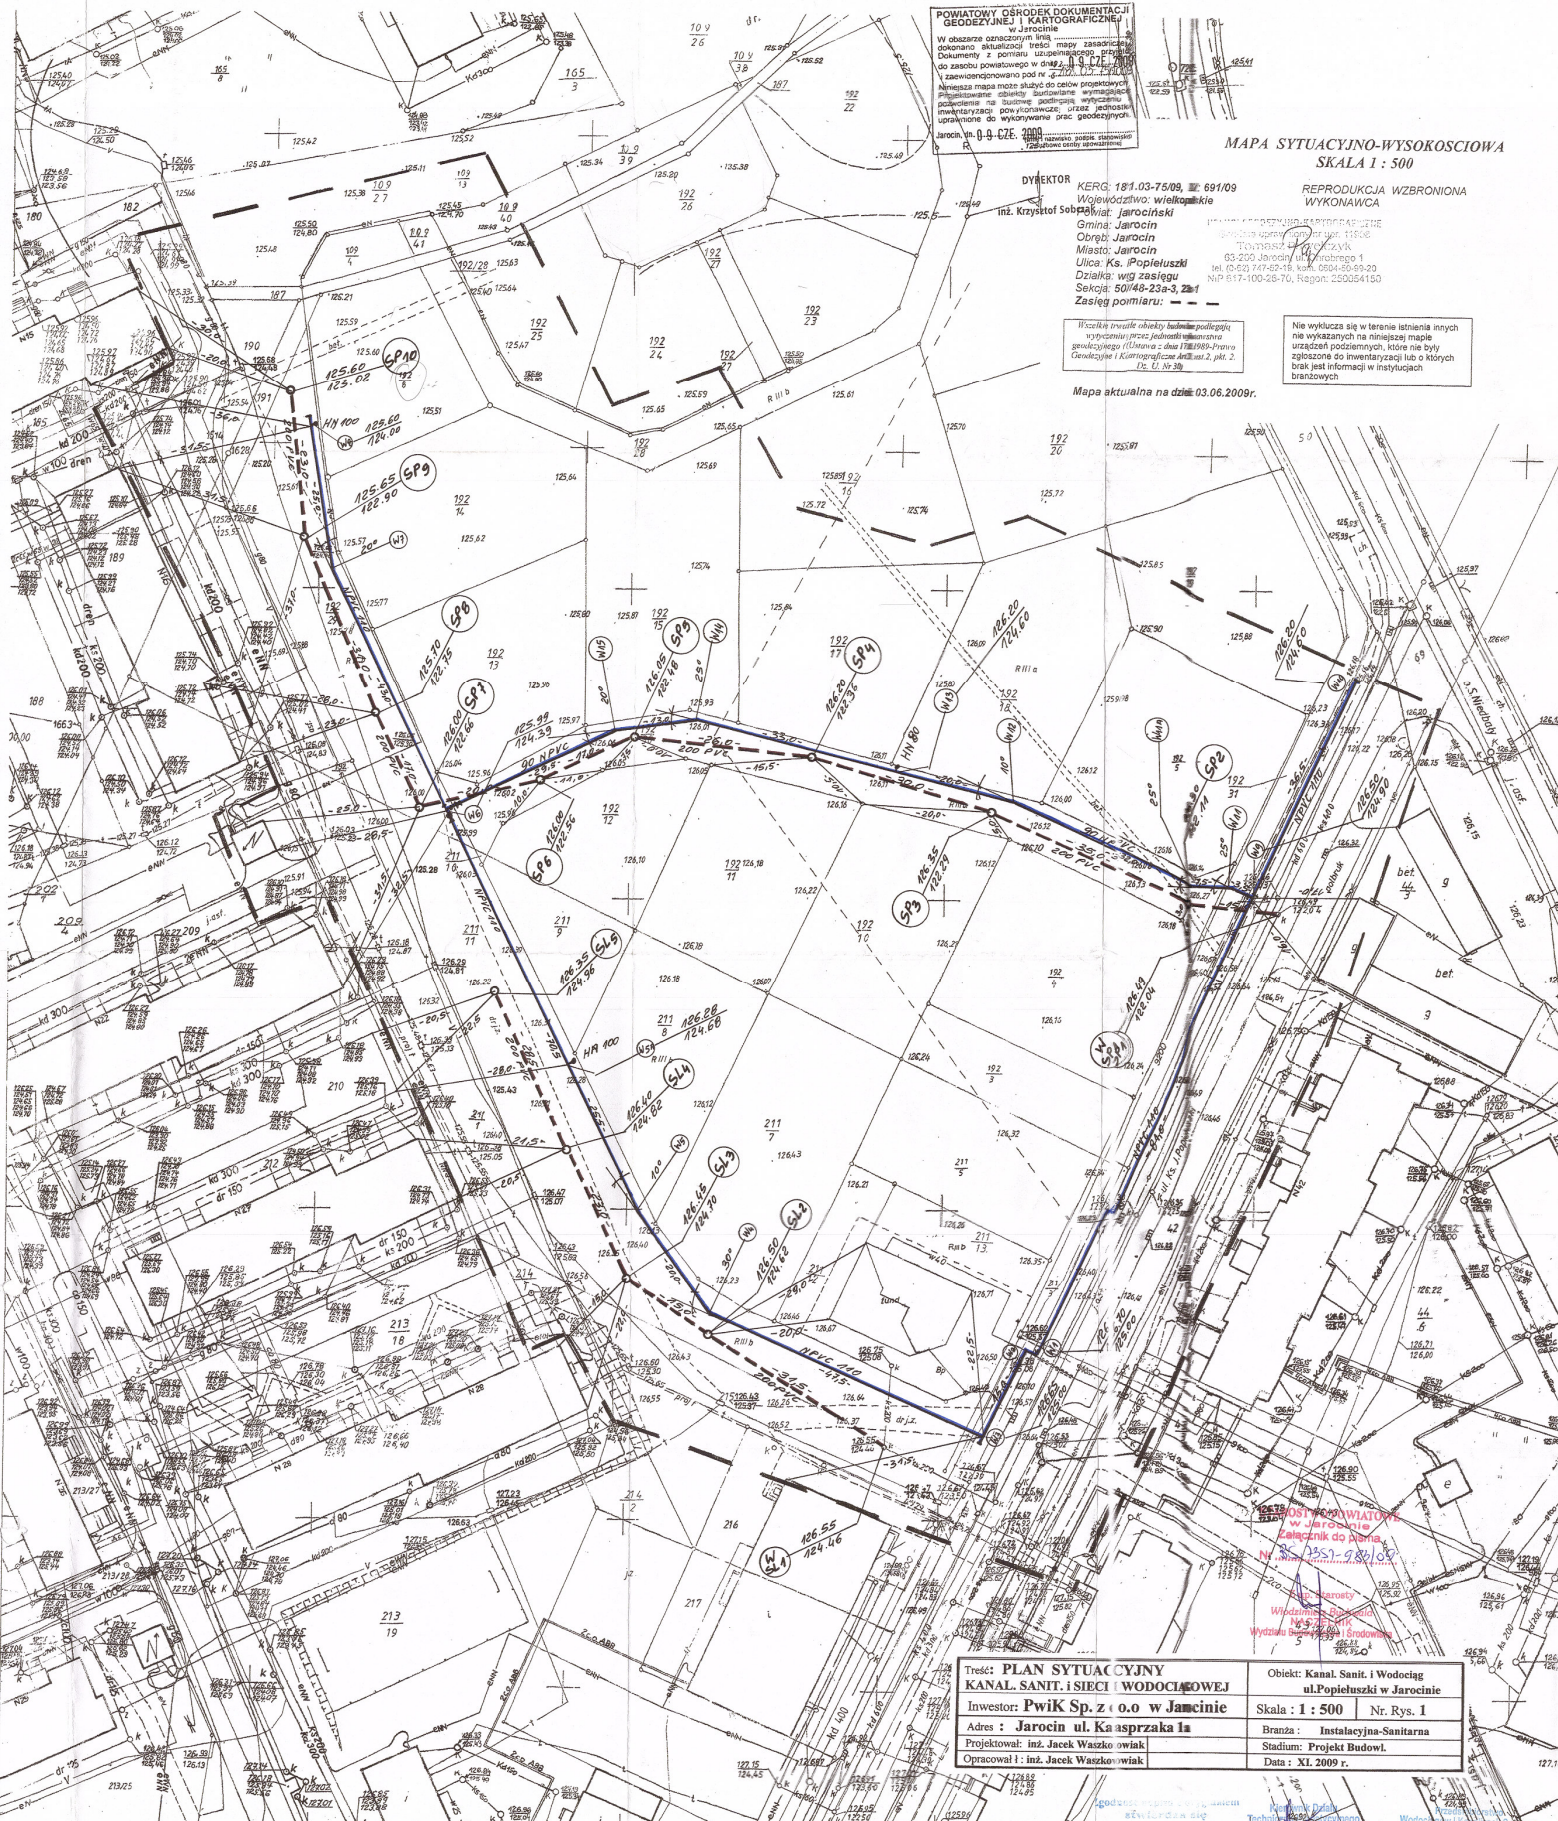

Tytuł: <b>PLAN SYTUACYJNY KANAL. SANIT. I SIECI WODOCIĄGOWEJ</b>		Objekt: <b>Kanal Sanit. i Wodociąg ul. Popiełuski w Jarocinie</b>	
Inwestor: <b>PwK Sp. z o.o w Jancinie</b>		Skala: <b>1 : 500</b> Nr. Rys. <b>I</b>	
Adres: <b>Jarocin ul. Kasprzaka 1a</b>		Branża: <b>Instalacyjno-Sanitarna</b>	
Projektował: <b>inż. Jacek Waszkowiak</b>		Stadium: <b>Projekt Budowl.</b>	
Opracował: <b>inż. Jacek Waszkowiak</b>		Data: <b>XI. 2009 r.</b>	