


mgr inż. Roman Danielczyk
DYREKTOR WYDZIAŁU

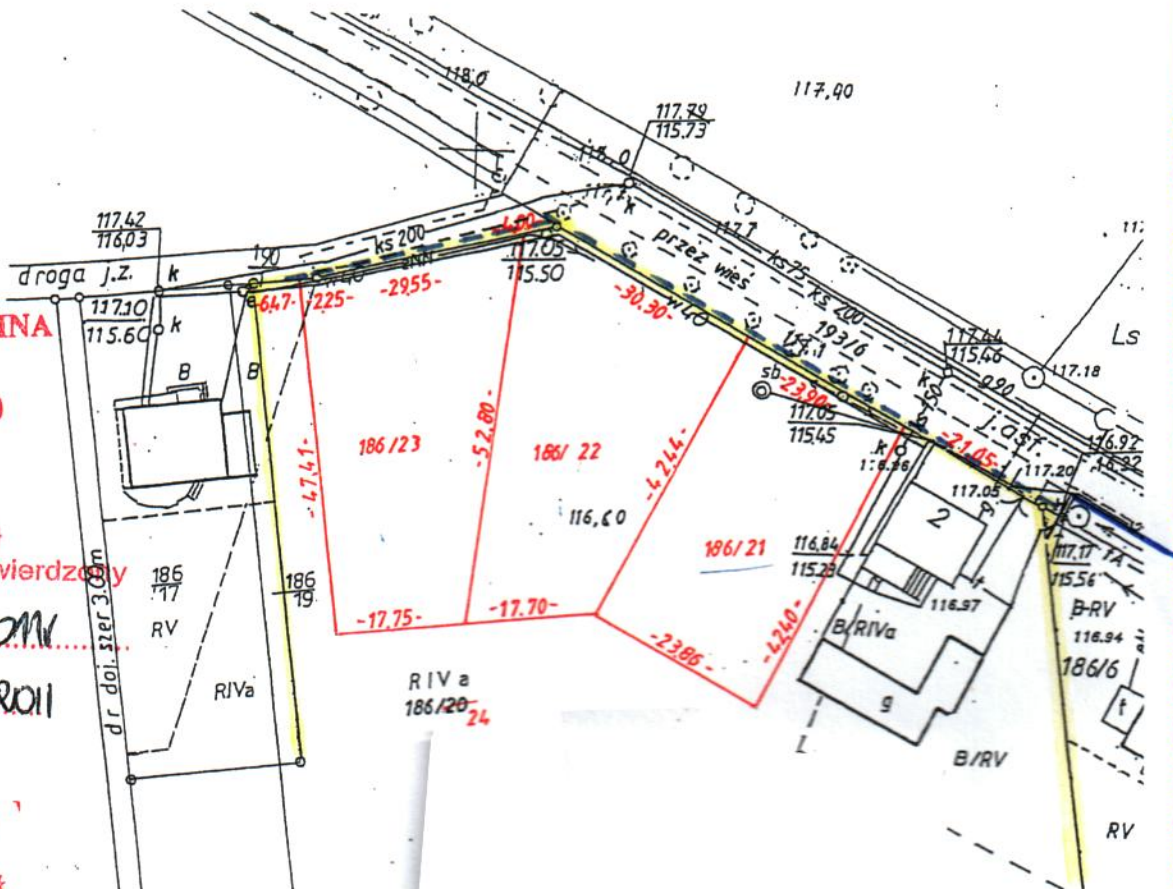

STANISŁAW PRZYMAŁOWE

Nazwa i adres nadawcy:
Na podstawie art. 40 ust. 2 konst. Powszechny
z dnia 17 maja 1984 r., zwanego dalej jako i kartograficzna
(t. Dz. U. z 1986 r. nr 1-10 poz. 207) z późn. zm.)
otrzymuje za opłatą w wysokości 10 zł podatkowego
z tytułu wydania go do użytku publicznego
i kosztów wydania Rzeszy, zm.

Dokazati v pisni ob evidenci zaeobu

W dniu nr e-mailowy.....

Jerodin, da

(link : [tlačovisko podpís stanovisko](#)
službova osoba uradnímkov)

Z up. Starosty

Krzysztof Sobczak

Wydział Geodezji

**Wydział Geodezji
i Gospodarki Nieruchomościami**

WODOCIĄG ISTNIEJĄCY

----- WODOCIAŁ DO BUDOWY - WYDŁ. SIECI
około 115 m

WYKAZ SYNCHRONIZACYJNY

Oznaczenie działek wg			Oznaczenie działek wg ewidencji gruntów i budynków		
Nr obrębu	nr działki	pow. ha	Nr obrębu	nr działki	pow. ha

MAPA Z PROJEKTEM PODZIAŁU NIERUCHOMOŚCI

Skala 1: 1000

	Stan dotychczasowy wg ewidencji gruntów				Nomenklatura prawna	Stan nowy		
	Nazwa obrębów	Nr działki	Rodzaj uż i klasa	Pow. w ha		Nr działki	Rodzaj uż i klasa	Pow. w ha
Powiat: Jarociński Gmina: Jarocin Obręb: Tarce Data: 30.06.2011r. DZ 809/11 KERG 581.16-3/11 Wykonał:						186/21 RIVa 0,1013 186/22 RIVa 0,1201 RV 0,0006 RIVa 0,1195 186/23 0,1201		
WYKONANIE I NADZORY Danuta Skowrońska ul. Kłobucka 12b, 63-200 Jarocin NIP 617-106-81-43 tel. 747 36 66 kom. 509 453 241			RIIIa RIVa B/RIVa RV B/RV	0,4291	Właściciel: Tomaszewski Marian KW 12315	RIIIa 0,4291 RIVa 0,0594 B/RIVa 0,0070 RV 0,0541 B/RV 0,1337 186/24 1,4833		
	186/20			1,8248			1,8248	

PROJEKTOWANIE I NADZORY

Danuta Skowrońska
Rosków 12b, 63-200 Jarocin
NIP 617-106-81-43
tel. 062 747 36 66 kom. 509 453 241

mgr inż. Tomasz Skowroński
GŁOŚNIK NARZĄDZONY
nr uprawnień 17371