

Schemat włączenia do sieci wodociągowej

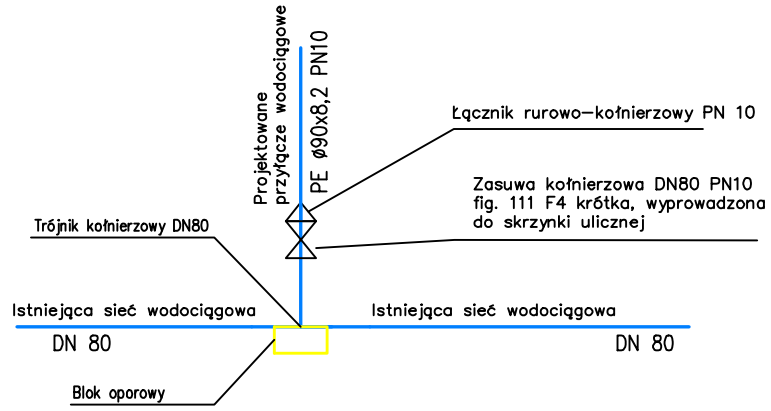

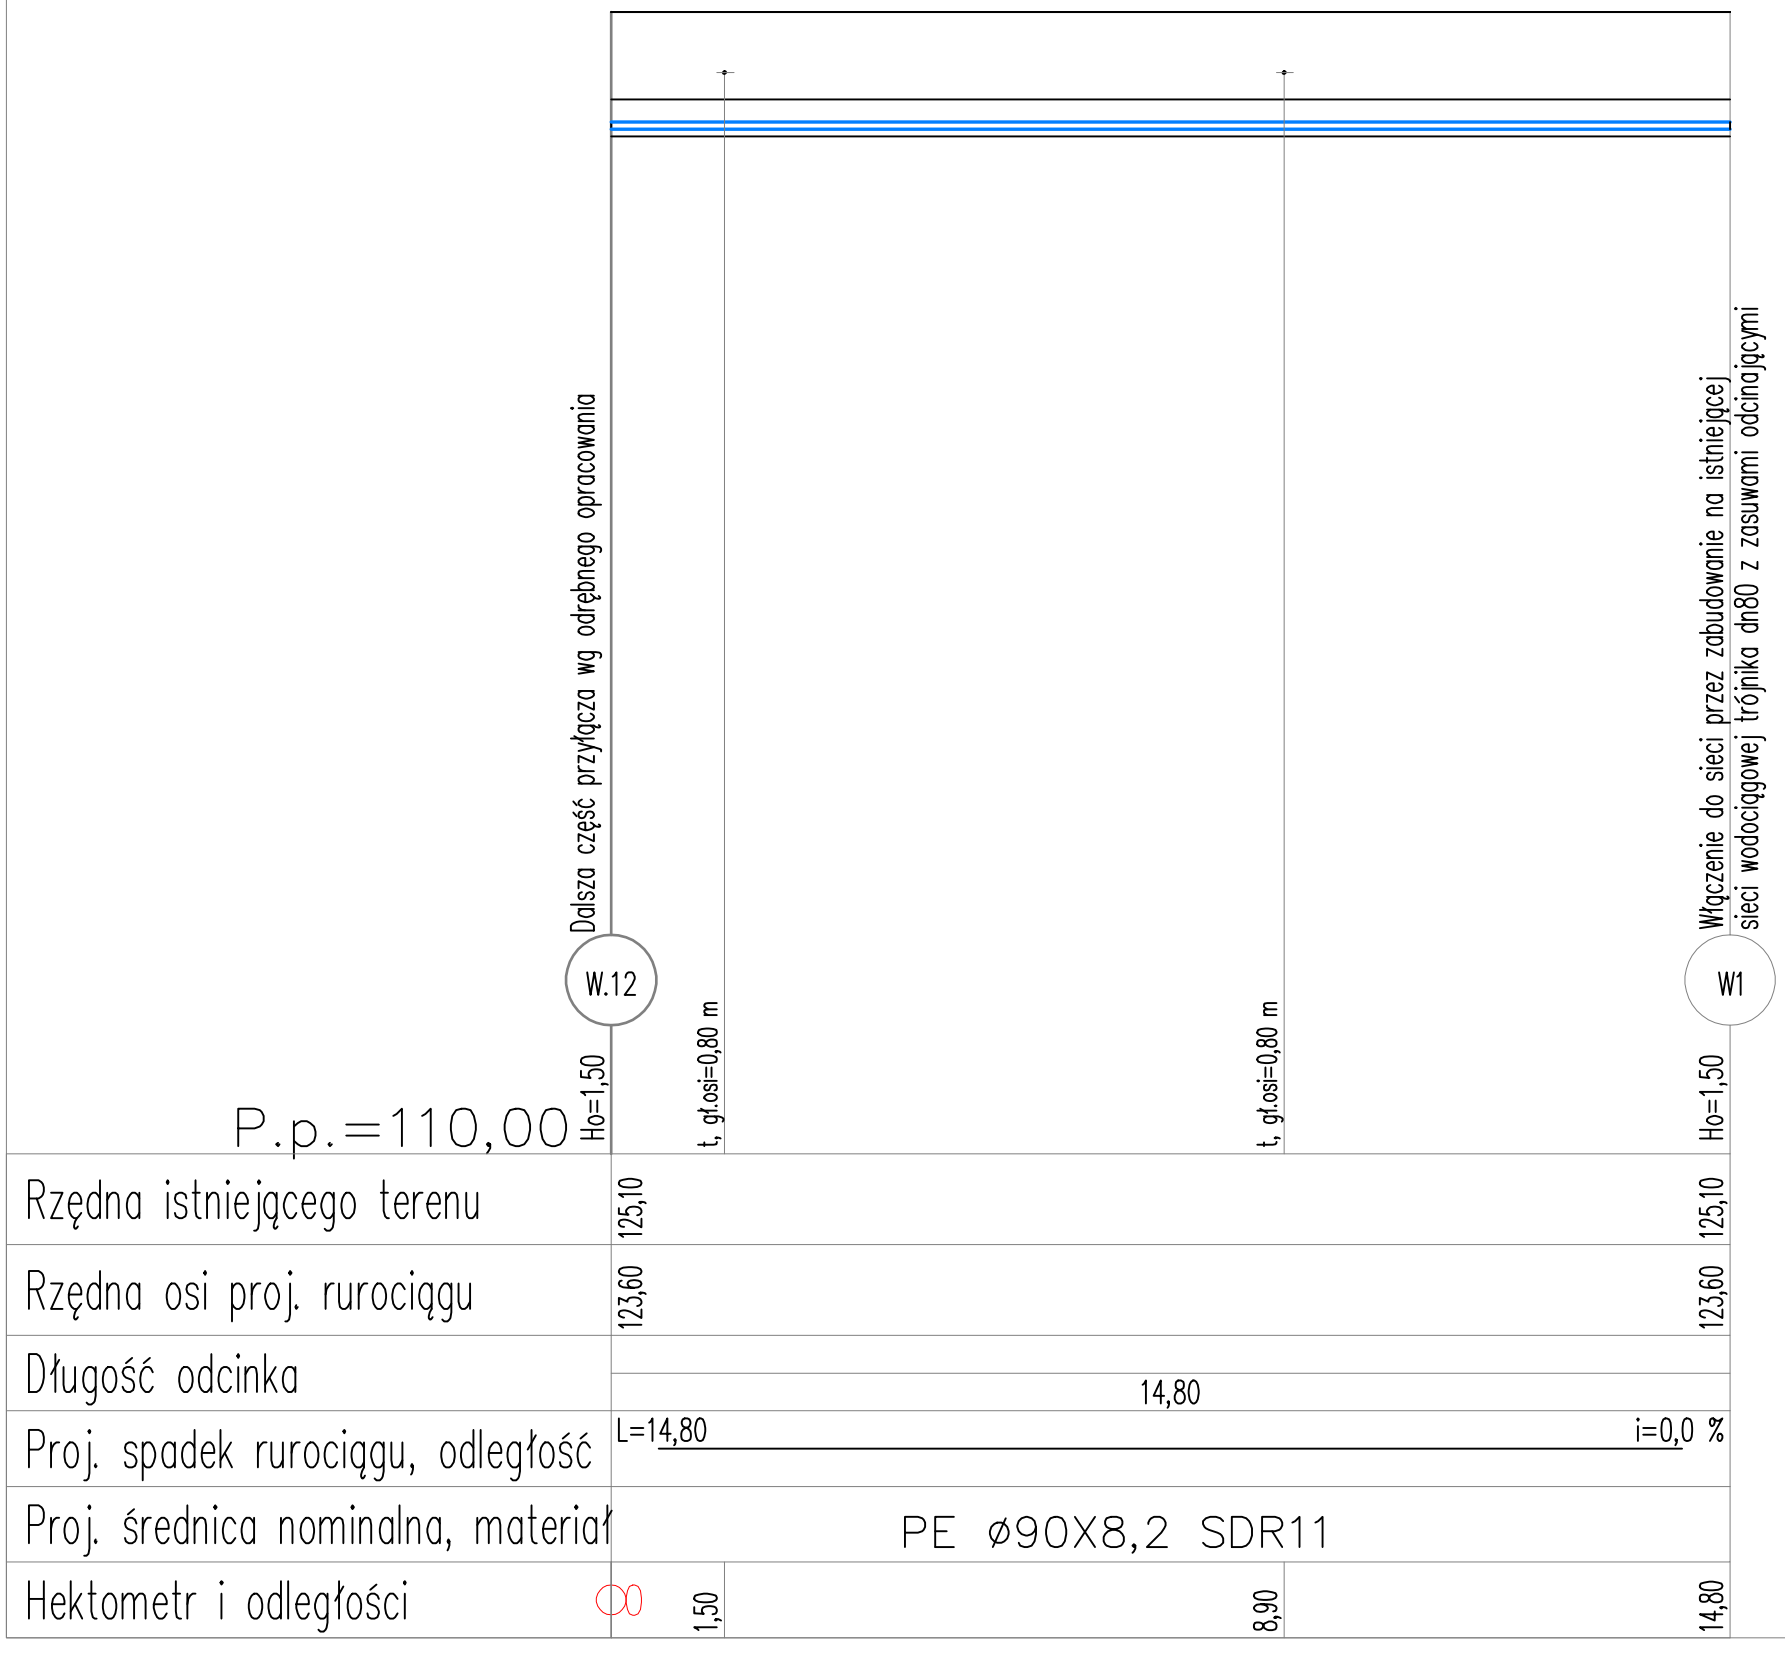

UWAGI:

PROFIL PODŁUŻNY ROZPATRYWAĆ ŁĄCZNIE Z PLANEM SYTUACYJNO–WYSOKOŚCIOWYM. PRZED PRZYSTĄPIENIEM DO ROBÓT ZIEMNYCH NALEŻY WYKONAĆ PRÓBNE PRZEKOPY W MIEJSCACH SKRZYŻOWAŃ Z ISTNIEJĄCĄ INFRASTRUKTURĄ, W CELU OKREŚLENIA DOKŁADNEJ GŁĘBOKOŚCI POSADOWIENIA ORAZ USTALIĆ MOŻLIWOŚCI WŁĄCZENIA DO ISTNIEJĄCEJ INFRASTRUKTURY.
Z UWAGI NA BRAKI W RZEDNYCH NA PODKŁADACH MAPOWYCH ISTNIEJĄCEJ INFRASTRUKTURY NIE WYKLUCZA SIĘ MOŻLIWOŚCI ZMIANY SPADKU LUB PRZESUNIĘCIA PROJEKTOWANEJ SIECI I PRZYŁĄCZY PO UZGODNIENIU Z NADZOREM AUTORSKIM I INWESTORSKIM. PRZY KOLIZJI Z INSTALACJAMI KABLOWYMI LUB PRZEWODAMI CIŚNIENIOWYMI Z PROJEKTOWANĄ SIECIĄ, NALEŻY JE PRZEBUDOWAĆ.W MIEJSCACH SKRZYŻOWAŃ Z ISTNIEJĄCYM LUB PROJEKTOWANYM UZBROJENIEM PODZIEMNYM WYKOPY NALEŻY PROWADZIĆ RĘCZNIE PRZY ZACHOWANIU SZCZEGÓLNEJ OSTROŻNOŚCI.

JEDNOSTKA PROJEKTOWA:	Biuro Projektowe RYSKA RYSZARD KAŹMIERCZAK	**RYSKA RYSZARD KAŹMIERCZAK** **LUBINIA MAŁA 8** **63-210 ŻERKÓW** **email: biuro@ryska.com.pl** **tel. 513 85 96 98**		
INWESTOR	**Przedsiębiorstwo Wodociągów i Kanalizacji w Jarocinie 63-200 Jarocin, ul. Gajówka 1 Cielcza**			
TEMAT:	**Przyłącze wodociągowe i kanalizacji sanitarnej**			
PROJEKTOWAŁ:	**mgr inż. Ryszard Kaźmierczak**	**nr ewid. 7131/169/P/2002**		
OPRACOWAŁ:	**inż. Michał Kassner**			
TYTUŁ RYSUNKU:	**Profil włączenia do sieci wodociągowej W12**			
BRANŻA:	**SKALA:**	**FAZA:**	**DATA:**	**NR RYSUNKU**
SANITARNA	**1:100**	**PROJEKT BUDOWLANY**	**04.2017**	**PZT-10**