


SZCZEGÓŁ PODŁĄCZENIA HYDRANTU NADZIEMNEGO DN80

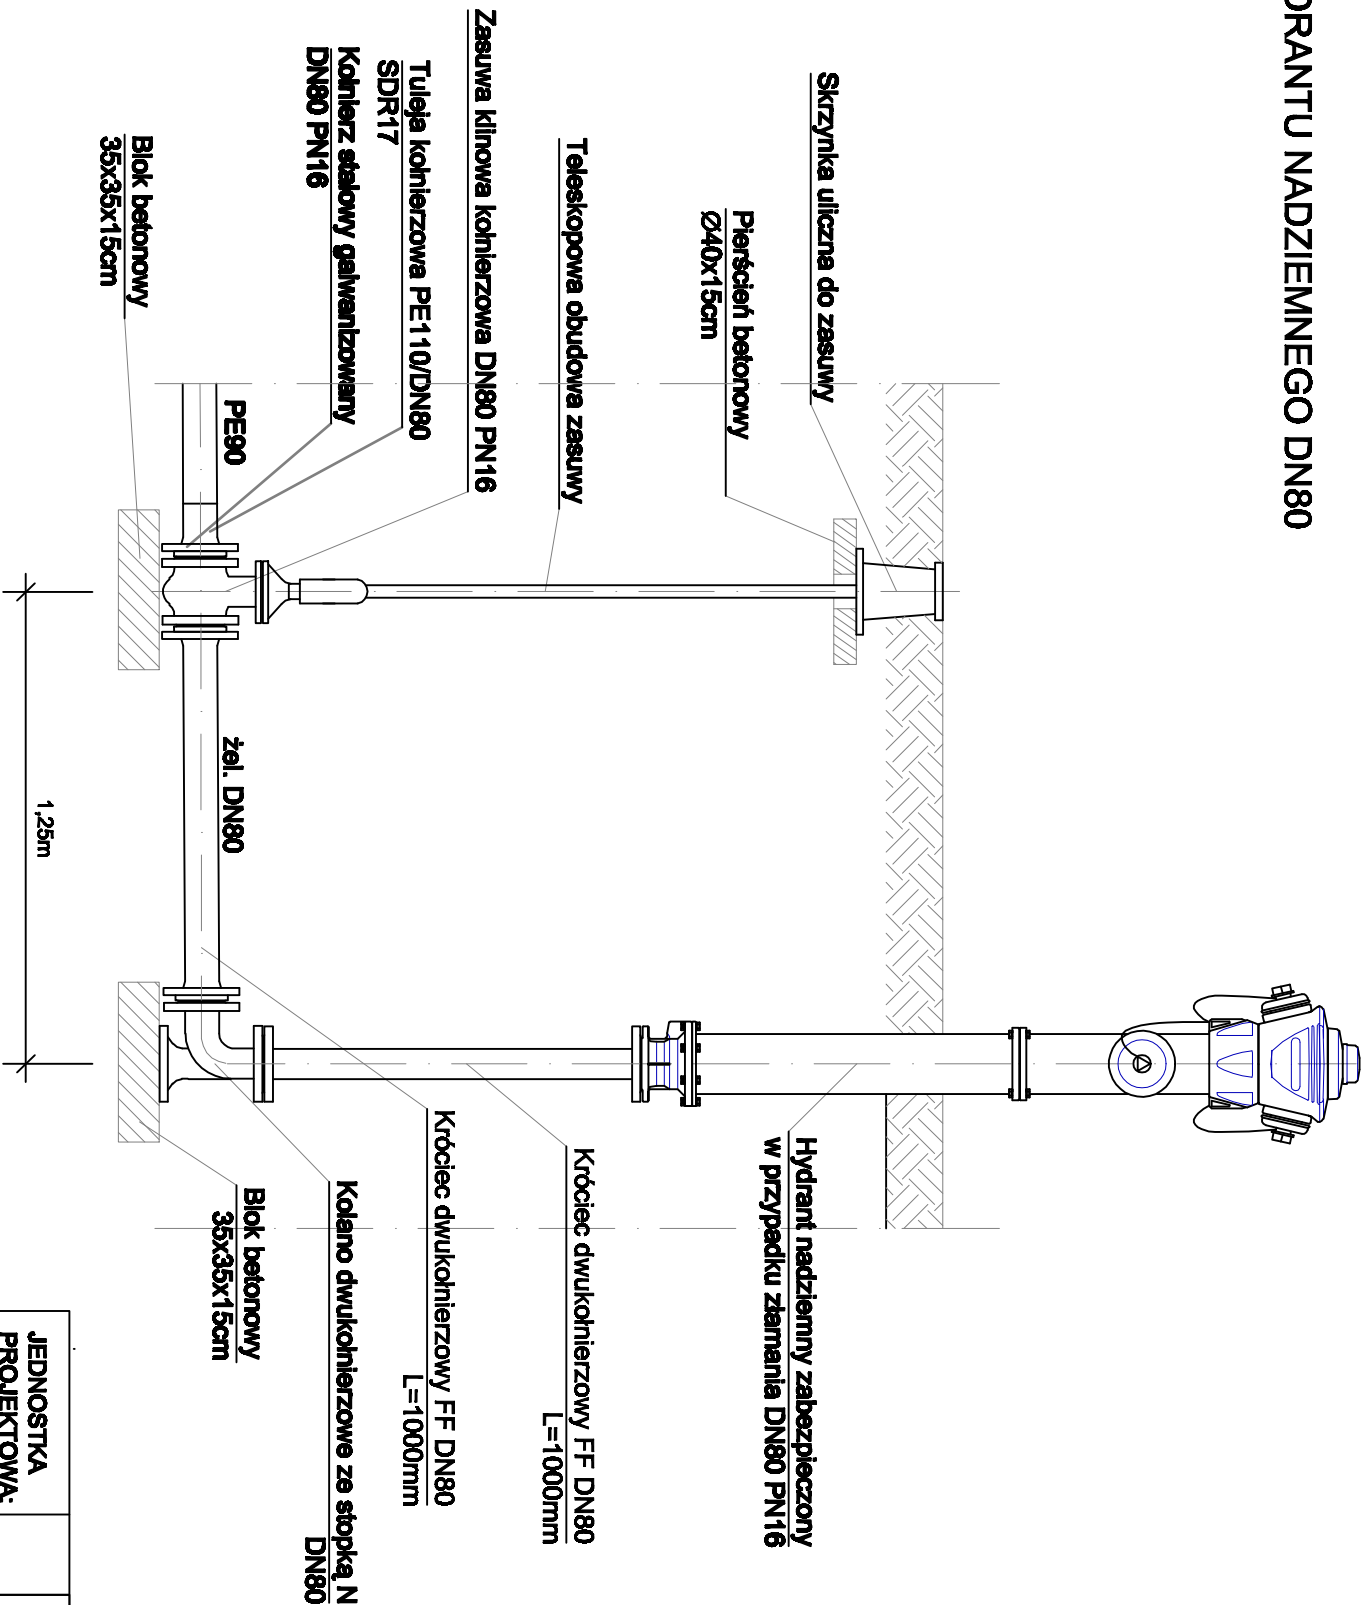

JEDNOSTKA PROJEKTOWA:	Biurowo Projektowe  RYSZARD KAŻMIERZAK		RYSKA RYSZARD KAŻMIERZAK LUBINIA MAŁA 8 63-210 ZERKÓW email: biuro@ryska.com.pl tel. 513 85 98 98	
INWESTOR	Przedsiębiorstwo Wodociągów i Kanalizacji w Jarocinie 63-200 Jarocin, ul. Gajówka 1 Ciekca			
TEMAT:	Przyłącza wodociągowe i kanalizacji sanitarnej			
PROJEKTOWAŁ:	mgr inż. Ryszard Kaźmierczak	nr ewid. 7131/169/P/2002		
OPRACOWAŁ:	inż. Michał Kassner			
TYTUŁ RYSUNKU:	Schemat podłączenia hydrantu dn 80			
BRANŻA:	SKALA:	FAZA:	DATA:	NR RYSUNKU
SANITARNA	1:100/100	PROJEKT BUDOWLANY	04.2017	PZT-11