


UWAGI:

PROFIL PODŁUŻNY ROZPATRYWAĆ ŁĄCZNIE Z PLANEM SYTUACYJNO-WYSOKOŚCIOWYM. PRZED PRZYSTĄPIENIEM DO ROBÓT ZIEMNYCH NALEŻY WYKONAĆ PRÓBNE PRZEKOPY W MIEJSCACH SKRZYŻOWAŃ Z ISTNIEJĄCĄ INFRASTRUKTURĄ, W CELU OKREŚLENIA DOKŁADNEJ GŁĘBOKOŚCI POSADOWIENIA ORAZ USTALIĆ MOŻLIWOŚCI WŁĄCZENIA DO ISTNIEJĄCEJ INFRASTRUKTURY.

Z UWAGI NA BRAKI W RZEDNYCH NA
PODKŁADACH MAPOWYCH ISTNIEJĄCEJ
INFRASTRUKTURY NIE WYKLUCZA SIĘ,
MOŻLIWOŚCI ZMIANY SPADKU LUB
PRZESUNIĘCIA PROJEKTOWANEJ SIECI I
PRZYŁĄCZY PO UZGODNIENIU Z NADZOREM
AUTORSKIM I INWESTORSKIM. PRZY KOLIZJI
Z INSTALACJAMI KABLOWYMI LUB
PRZEWODAMI CIŚNIENIOWYMI Z
PROJEKTOWANĄ SIECIĄ, NALEŻY JE
PRZEBUDOWAĆ W MIEJSCACH SKRZYŻOWAŃ
Z ISTNIEJĄCYM LUB PROJEKTOWANYM
UZBROJENIEM PODZIEMNYM WYKOPY
NALEŻY PROWADZIĆ RĘCZNIE PRZY
ZACHOWANIU SZCZEGÓLNEJ OSTROŻNOŚCI.

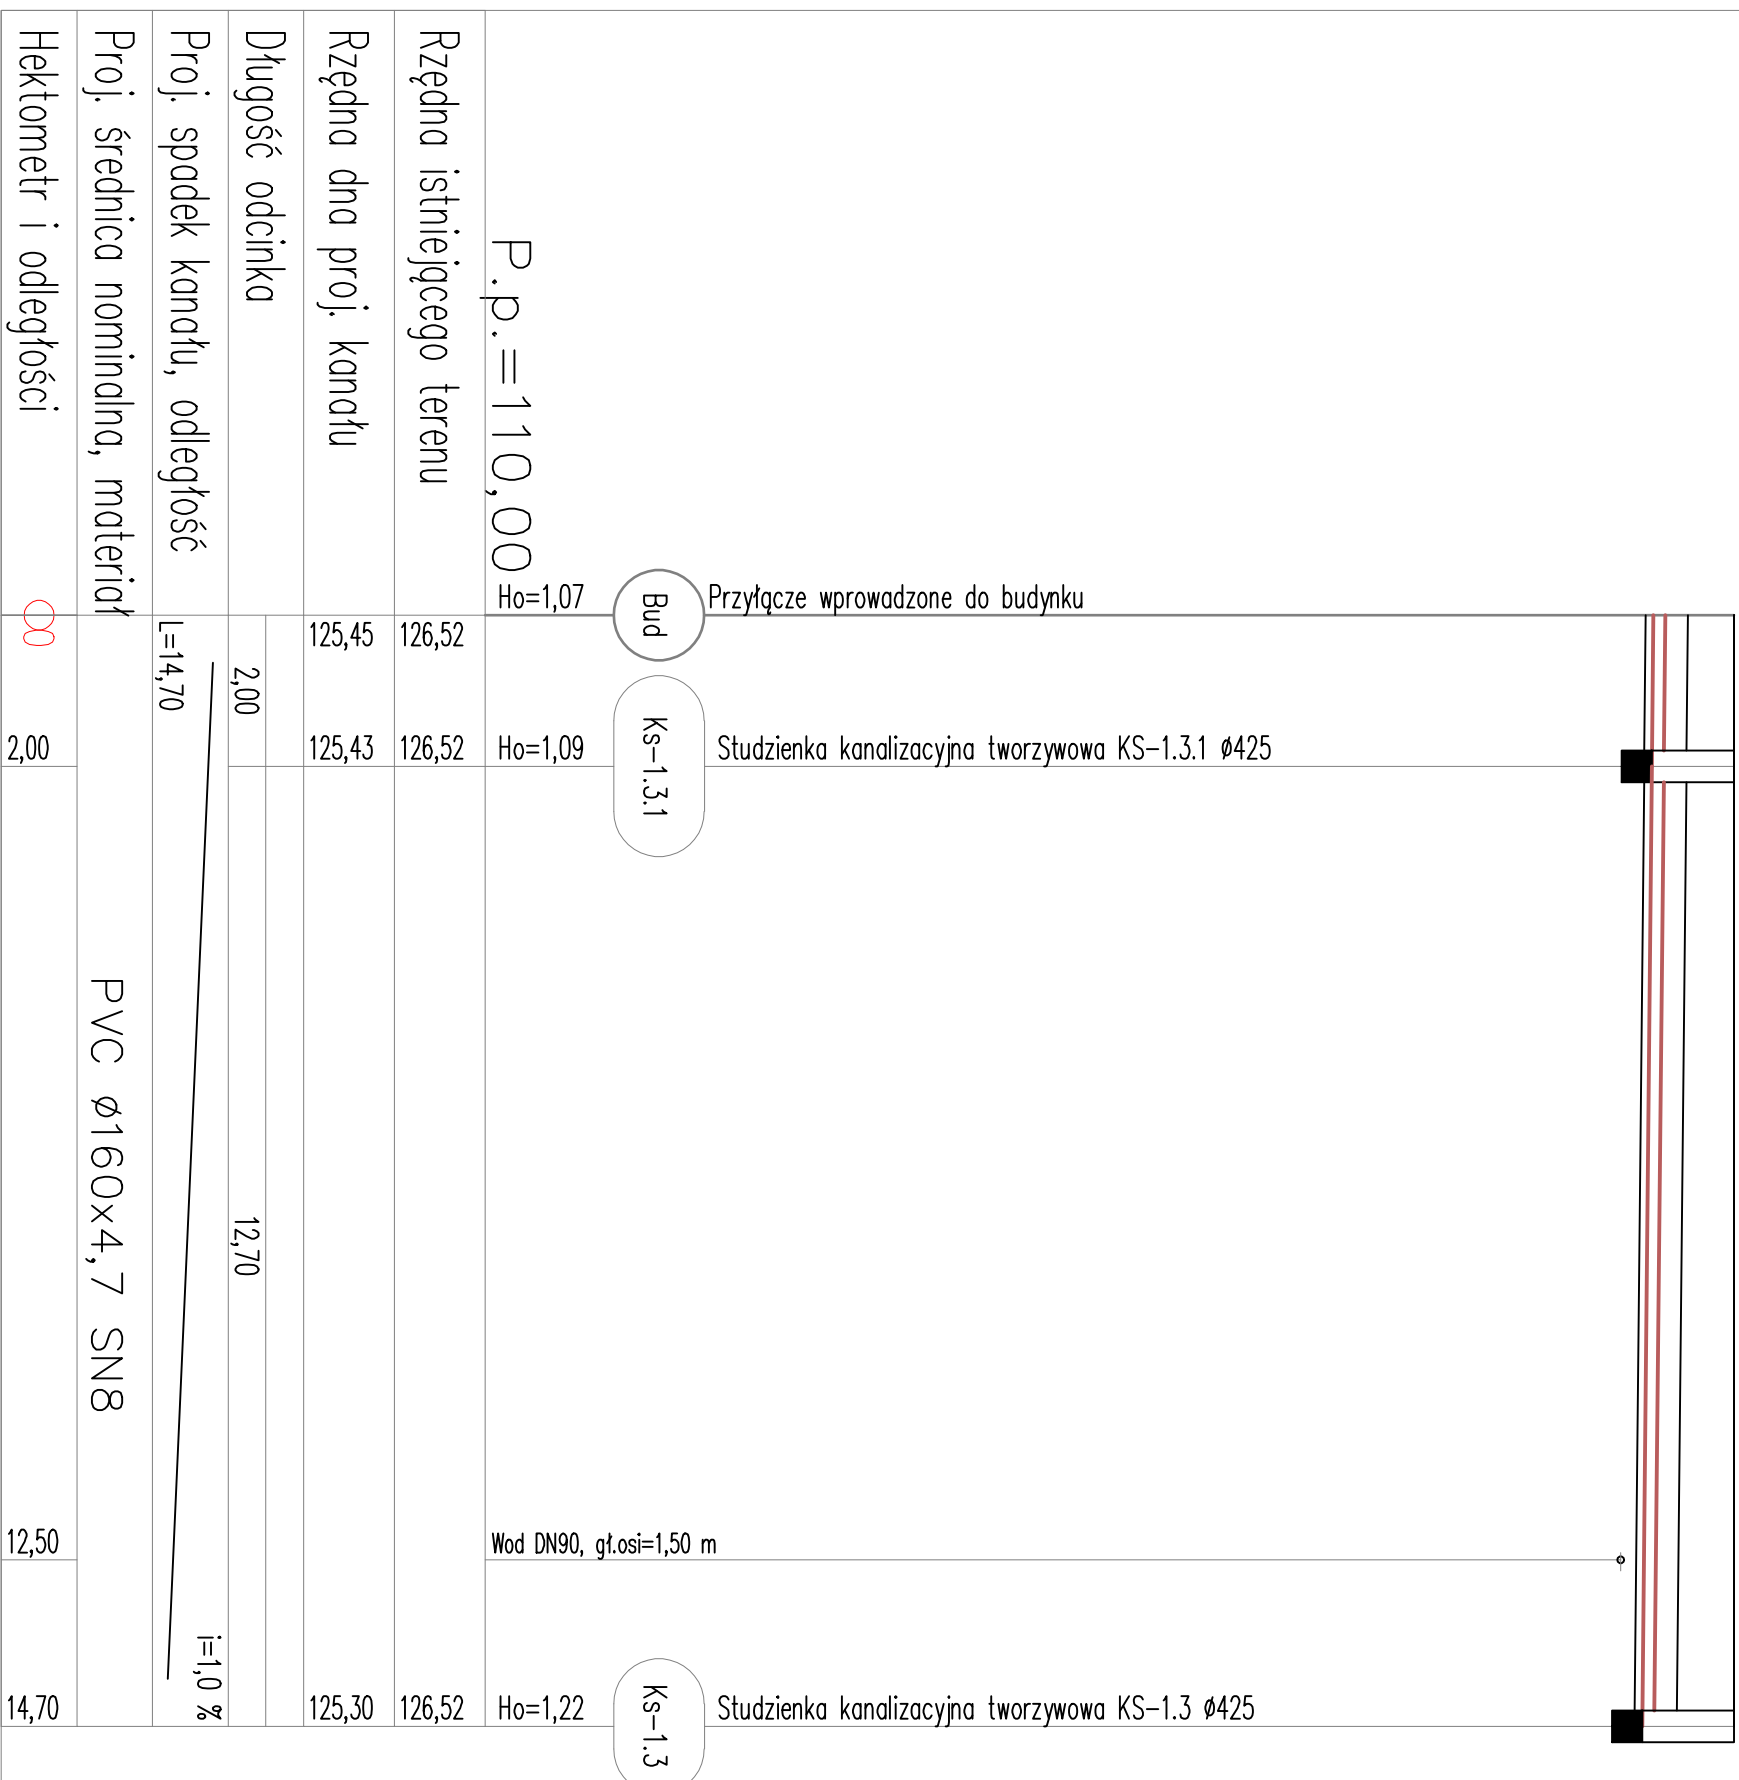

JEDNOSTKA PROJEKTOWA:	Biuro Projektowe  RYSZARD KAŻMIERCZAK		RYSKA RYSZARD KAŻMIERCZAK LUBINIA MAŁA 8 63-210 ZERKÓW email: biuro@ryska.com.pl tel. 513 65 96 98	
INWESTOR	Przedsiębiorstwo Wodociągów i Kanalizacji w Jarocinie 63-200 Jarocin, ul. Gajówka 1 Ciekca			
TEMAT:	Przyłącza wodociągowe i kanalizacji sanitarnej			
PROJEKTOWAŁ:	mgr inż. Ryszard Kaźmierczak		nr ewid. 7131/1/166/P/2002	
	inż. Michał Kassner			
OPRACOWAŁ:				
TYTUŁ RYSUNKU:	Profil przyłącza kanalizacji sanitarnej Ks-1.3			
BRANŻA:	SKALA:	FAZA:	DATA:	NR RYSUNKU
	1:100	PROJEKT BUDOWLANY	04.2017	
SANITARNA				