


UWAGI:

PROFIL PODŁUŻNY ROZPATRYWAĆ ŁĄCZNIE Z PLANEM SYTUACYJNO–WYSOKOŚCIOWYM. PRZED PRZYSTĄPIENIEM DO ROBÓT ZIEMNYCH NALEŻY WYKONAĆ PRÓBNE PRZEKOPY W MIEJSCACH SKRZYŻOWAŃ Z ISTNIEJĄCĄ INFRASTRUKTURĄ, W CELU OKREŚLENIA DOKŁADNEJ GŁĘBOKOŚCI POSADOWIENIA ORAZ USTALIĆ MOŻLIWOŚCI WŁĄCZENIA DO ISTNIEJĄCEJ INFRASTRUKTURY.

Z UWAGI NA BRAKI W RZEDNYCH NA PODKŁADACH MAPOWYCH ISTNIEJĄCEJ INFRASTRUKTURY NIE WYKLUCZA SIĘ, MOŻLIWOŚCI ZMIANY SPADKU LUB PRZESUNIĘCIA PROJEKTOWANEJ SIECI I PRZYŁĄCZY PO UZGODNIENIU Z NADZOREM AUTORSKIM I INWESTORSKIM. PRZY KOLIZJI Z INSTALACJAMI KABLOWYMI LUB PRZEWODAMI CIŚNIENIOWYMI Z PROJEKTOWANĄ SIECIĄ, NALEŻY JE PRZEBUDOWAĆ.W MIEJSCACH SKRZYŻOWAŃ Z ISTNIEJĄCYM LUB PROJEKTOWANYM UZBROJENIEM PODZIEMNYM WYKOPY NALEŻY PROWADZIĆ RĘCZNIE PRZY ZACHOWANIU SZCZEGÓLNEJ OSTROŻNOŚCI.

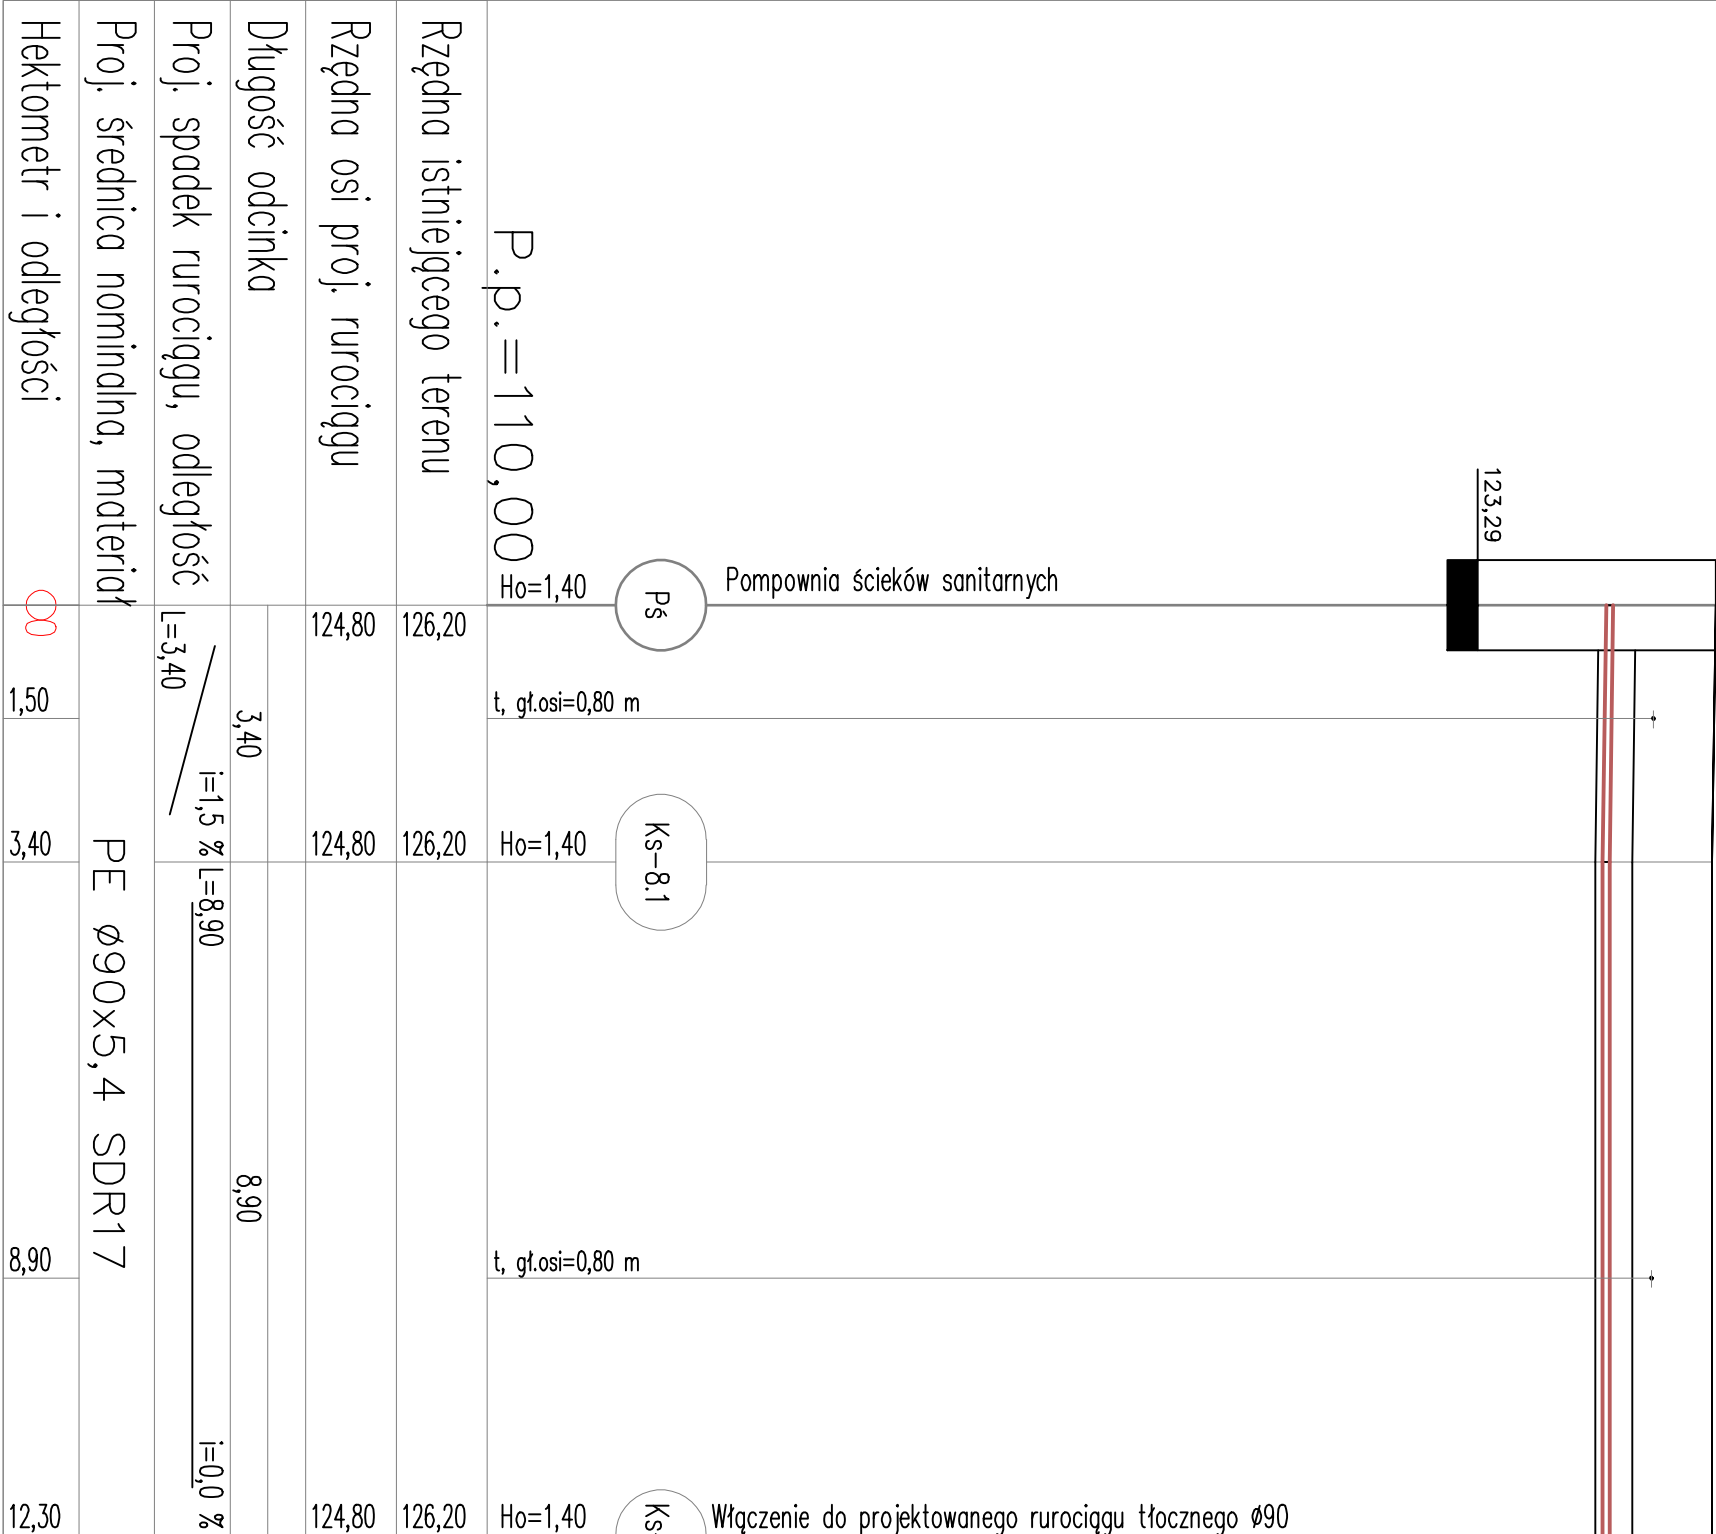

JEDNOSTKA PROJEKTOWA:	Biurowie Projektowe  RYSZARD KĄŻMIERCZAK		RYSKA RYSZARD KĄŻMIERCZAK LUBINIA MAŁA 8 63-210 ŻERKÓW email: biuro@ryska.com.pl tel. 513 85 98 98	
INWESTOR	Przedsiębiorstwo Wodociągów i Kanalizacji w Jarocinie 63-200 Jarocin, ul. Gajówka 1 Ciekacza			
TEMAT:	Przyłącza wodociągowe i kanalizacji sanitarnej			
PROJEKTOWAŁ:	mgr inż. Ryszard Kaźmierczak	nr ewid. 7131/169/P/2002		
OPRACOWAŁ:	inż. Michał Kassner			
TYTUŁ RYSUNKU:	Profil przyłącza kanalizacji sanitarnej Ks-8-1			
BRANŻA:	SKALA:	FAZA:	DATA:	NR RYSUNKU
SANITARNA	1:100	PROJEKT BUDOWLANY	04.2017	PZT-20