
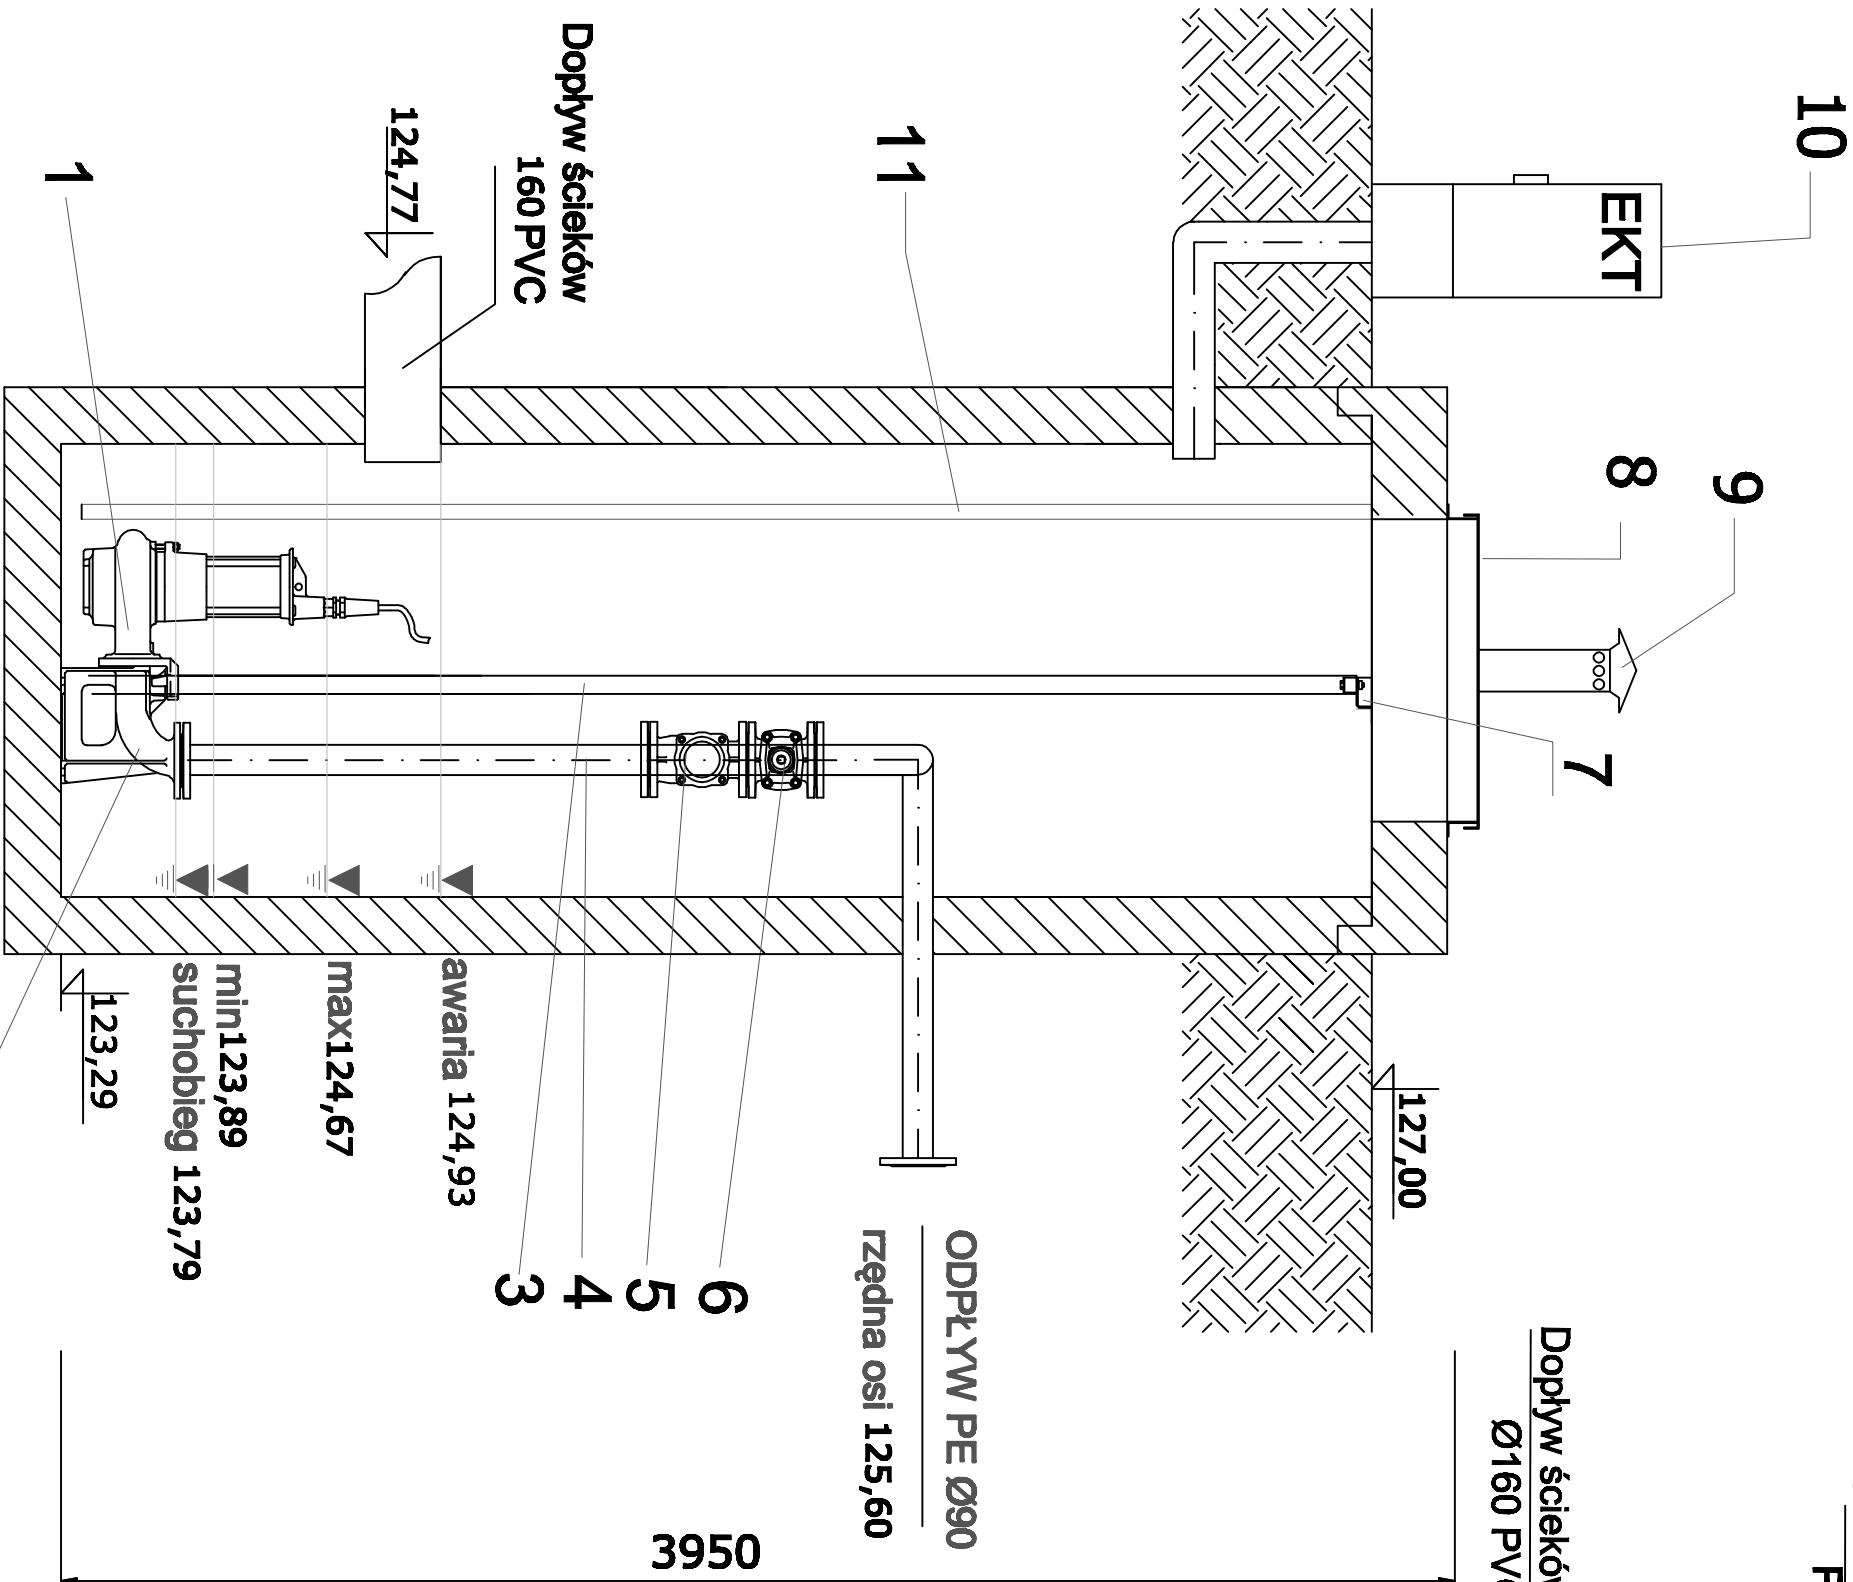


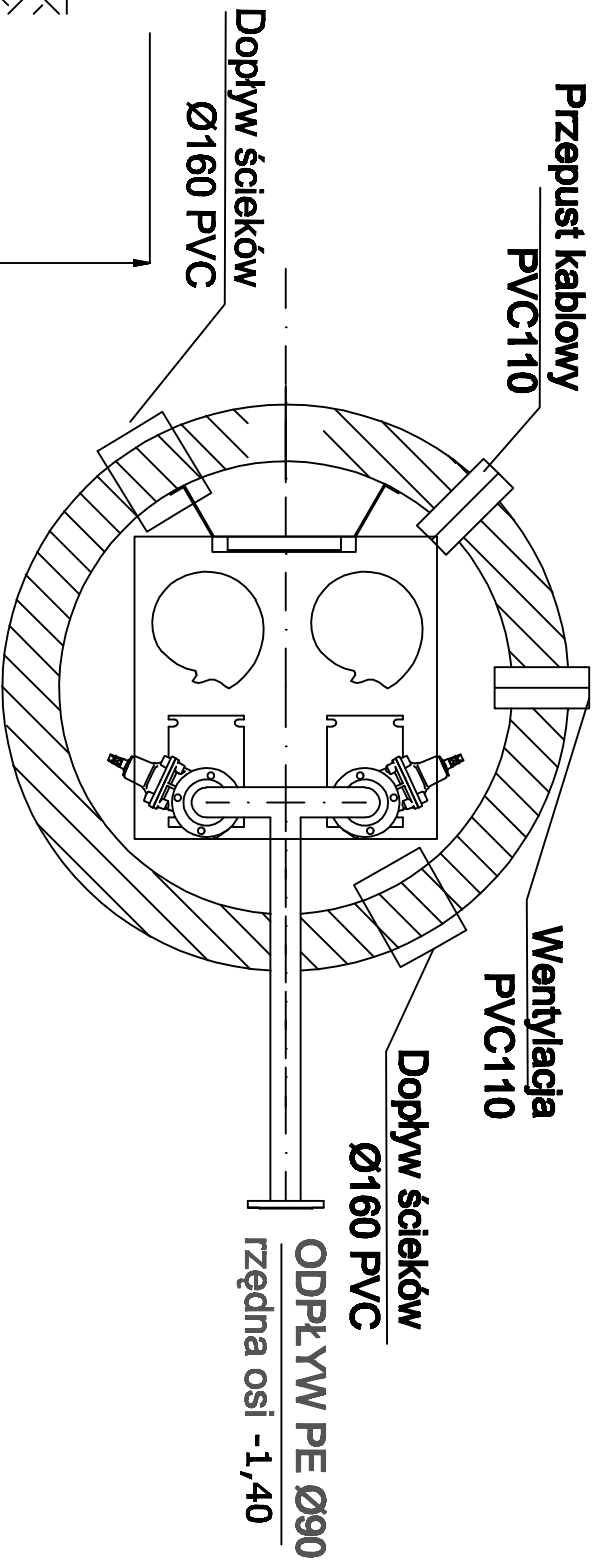

L.p.	Wyszczególnienie	Jedn.	Ilość	Charakterystyka
11	Drabina	szt.	1	Ekotechnologia
10	Szafa sterownicza	szt.	1	Ekotechnologia
9	Rura wywiewna	szt.	1	Ø110PVC
8	Wiaz	szt.	1	Ekotechnologia
7	Główny łącznik przewodnic	szt.	2	Ekotechnologia
6	Zasuwa oddcinająca	szt.	2	DN 80
5	Zawór zwrotny kulowy	szt.	2	DN 80
4	Rurociąg wewnętrzny	kpl.	2	DN 80
3	Przewodnica	kpl.	2	Ekotechnologia
2	Stopa sprzęgająca	szt.	2	Ekotechnologia
1	Pompa zatapialna	szt.	2	Ekotechnologia

JEDNOSTKA PROJEKTOWA:	Biurowisko Projektowe  RYSZARD KĄŻMIERCAK		RYSKA RYSZARD KĄŻMIERCAK LUBIŃSKA WOLA 8 63-210 ŻERKÓW email: biuro@ryska.com.pl tel. 513 85 80 88	
	INWESTOR	Przedsiębiorstwo Wodociągów i Kanalizacji w Jarocinie 63-200 Jarocin, ul. Gajówka 1 Ciekacza		
TEMAT:	Przyłącza wodociągowe i kanalizacji sanitarnej			
PROJEKTOWAŁ:	mgr inż. Ryszard Kaźmierczak		nr ewid. 7131/169/P/2002	
	inż. Michał Kassner			
OPRACOWAŁ:				
TYTUŁ RYSUNKU:	Pompiownia ścieków Ps-2			
BRANŻA:	SKALA:	FAZA:	DATA:	NR RYSUNKU
SANITARNA	-	PROJEKT BUDOWLANY	04.2017	PZT-24