


RZUT PARTERU

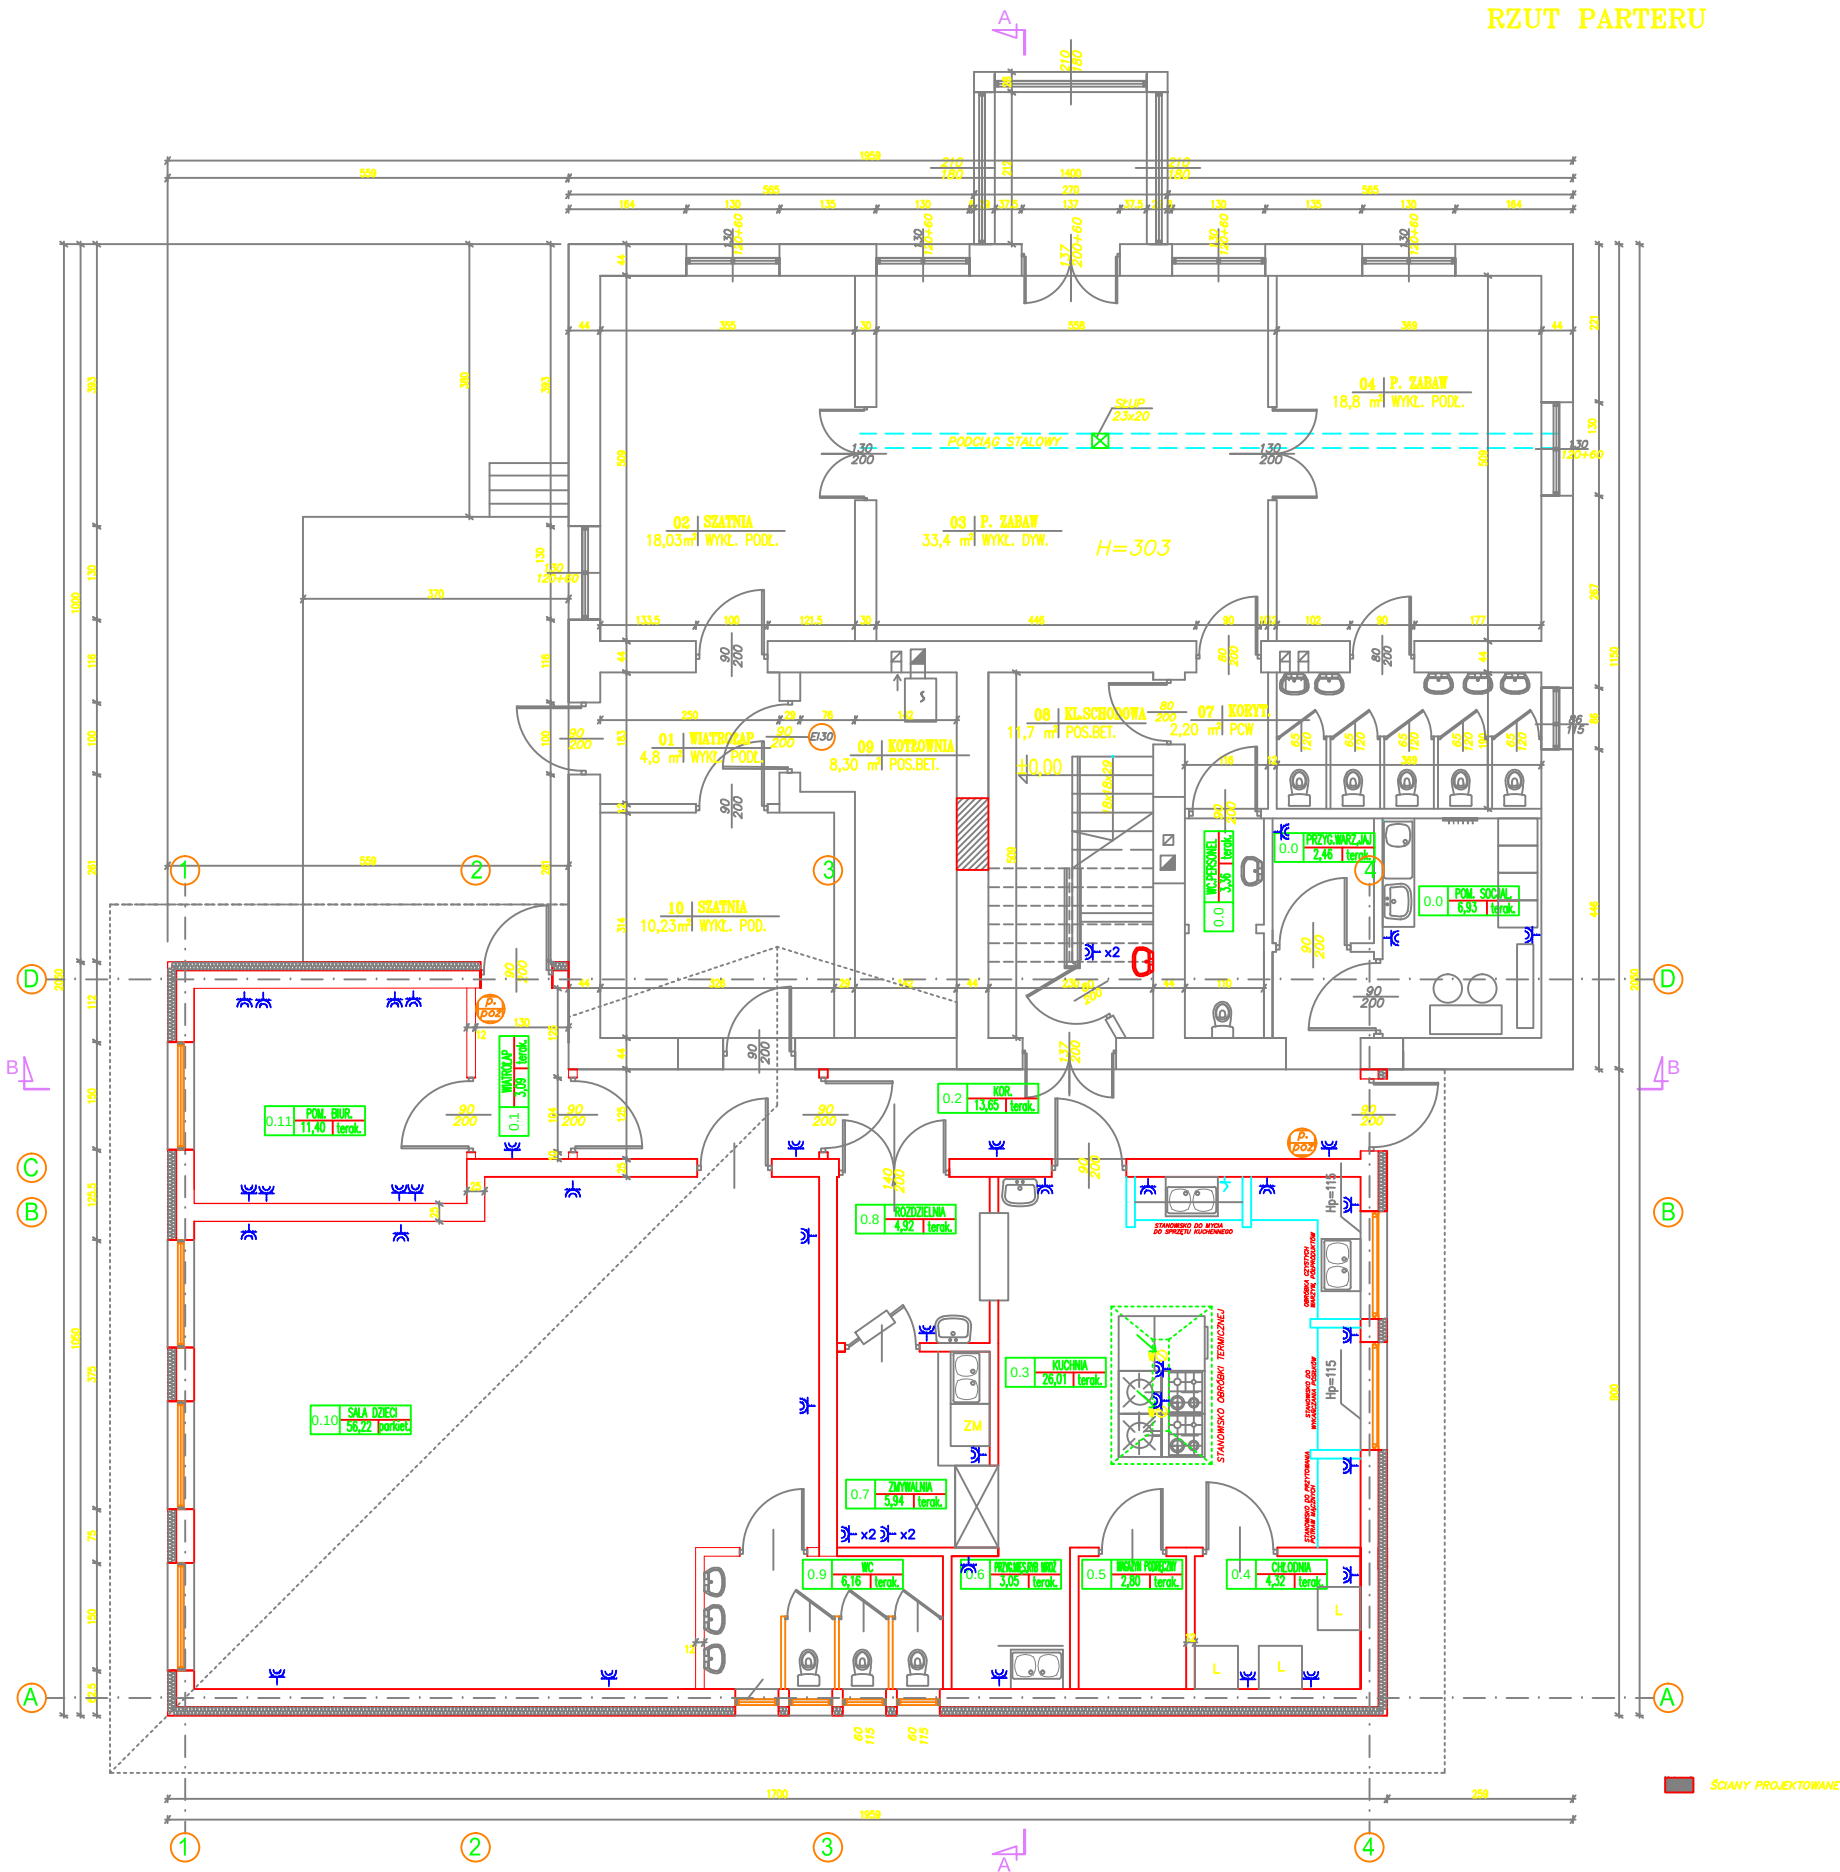

Główny wyłącznik prądu p.poż



Gniazdo wtykowe



Łącznik świecznikowy



Oprawa rastrowa 4x18W z modulem awaryjnym



Oprawa rastrowa 4x18W IP65 z modulem awaryjnym



Oprawa rastrowa 4x18W



Oprawa kierunkowa ewakuacyjna



Łącznik schodowy

obiekt:	ROZBUDOWA ISTNIEJĄCEGO BUDYNKU PRZEDSZKOLA, 05-430 CELESTYNÓW DZ. NR EW. 16,17,18 STARA WIEŚ			
adres:				
nazwa rys.				skala
Instalacja gn.wtykowych				1:50
projektował:	nr uprawnień	podpis	data	nr rys.
inz.Stanisław Floriańczyk	AB-II-I UPR/308/63		04.2012	3