


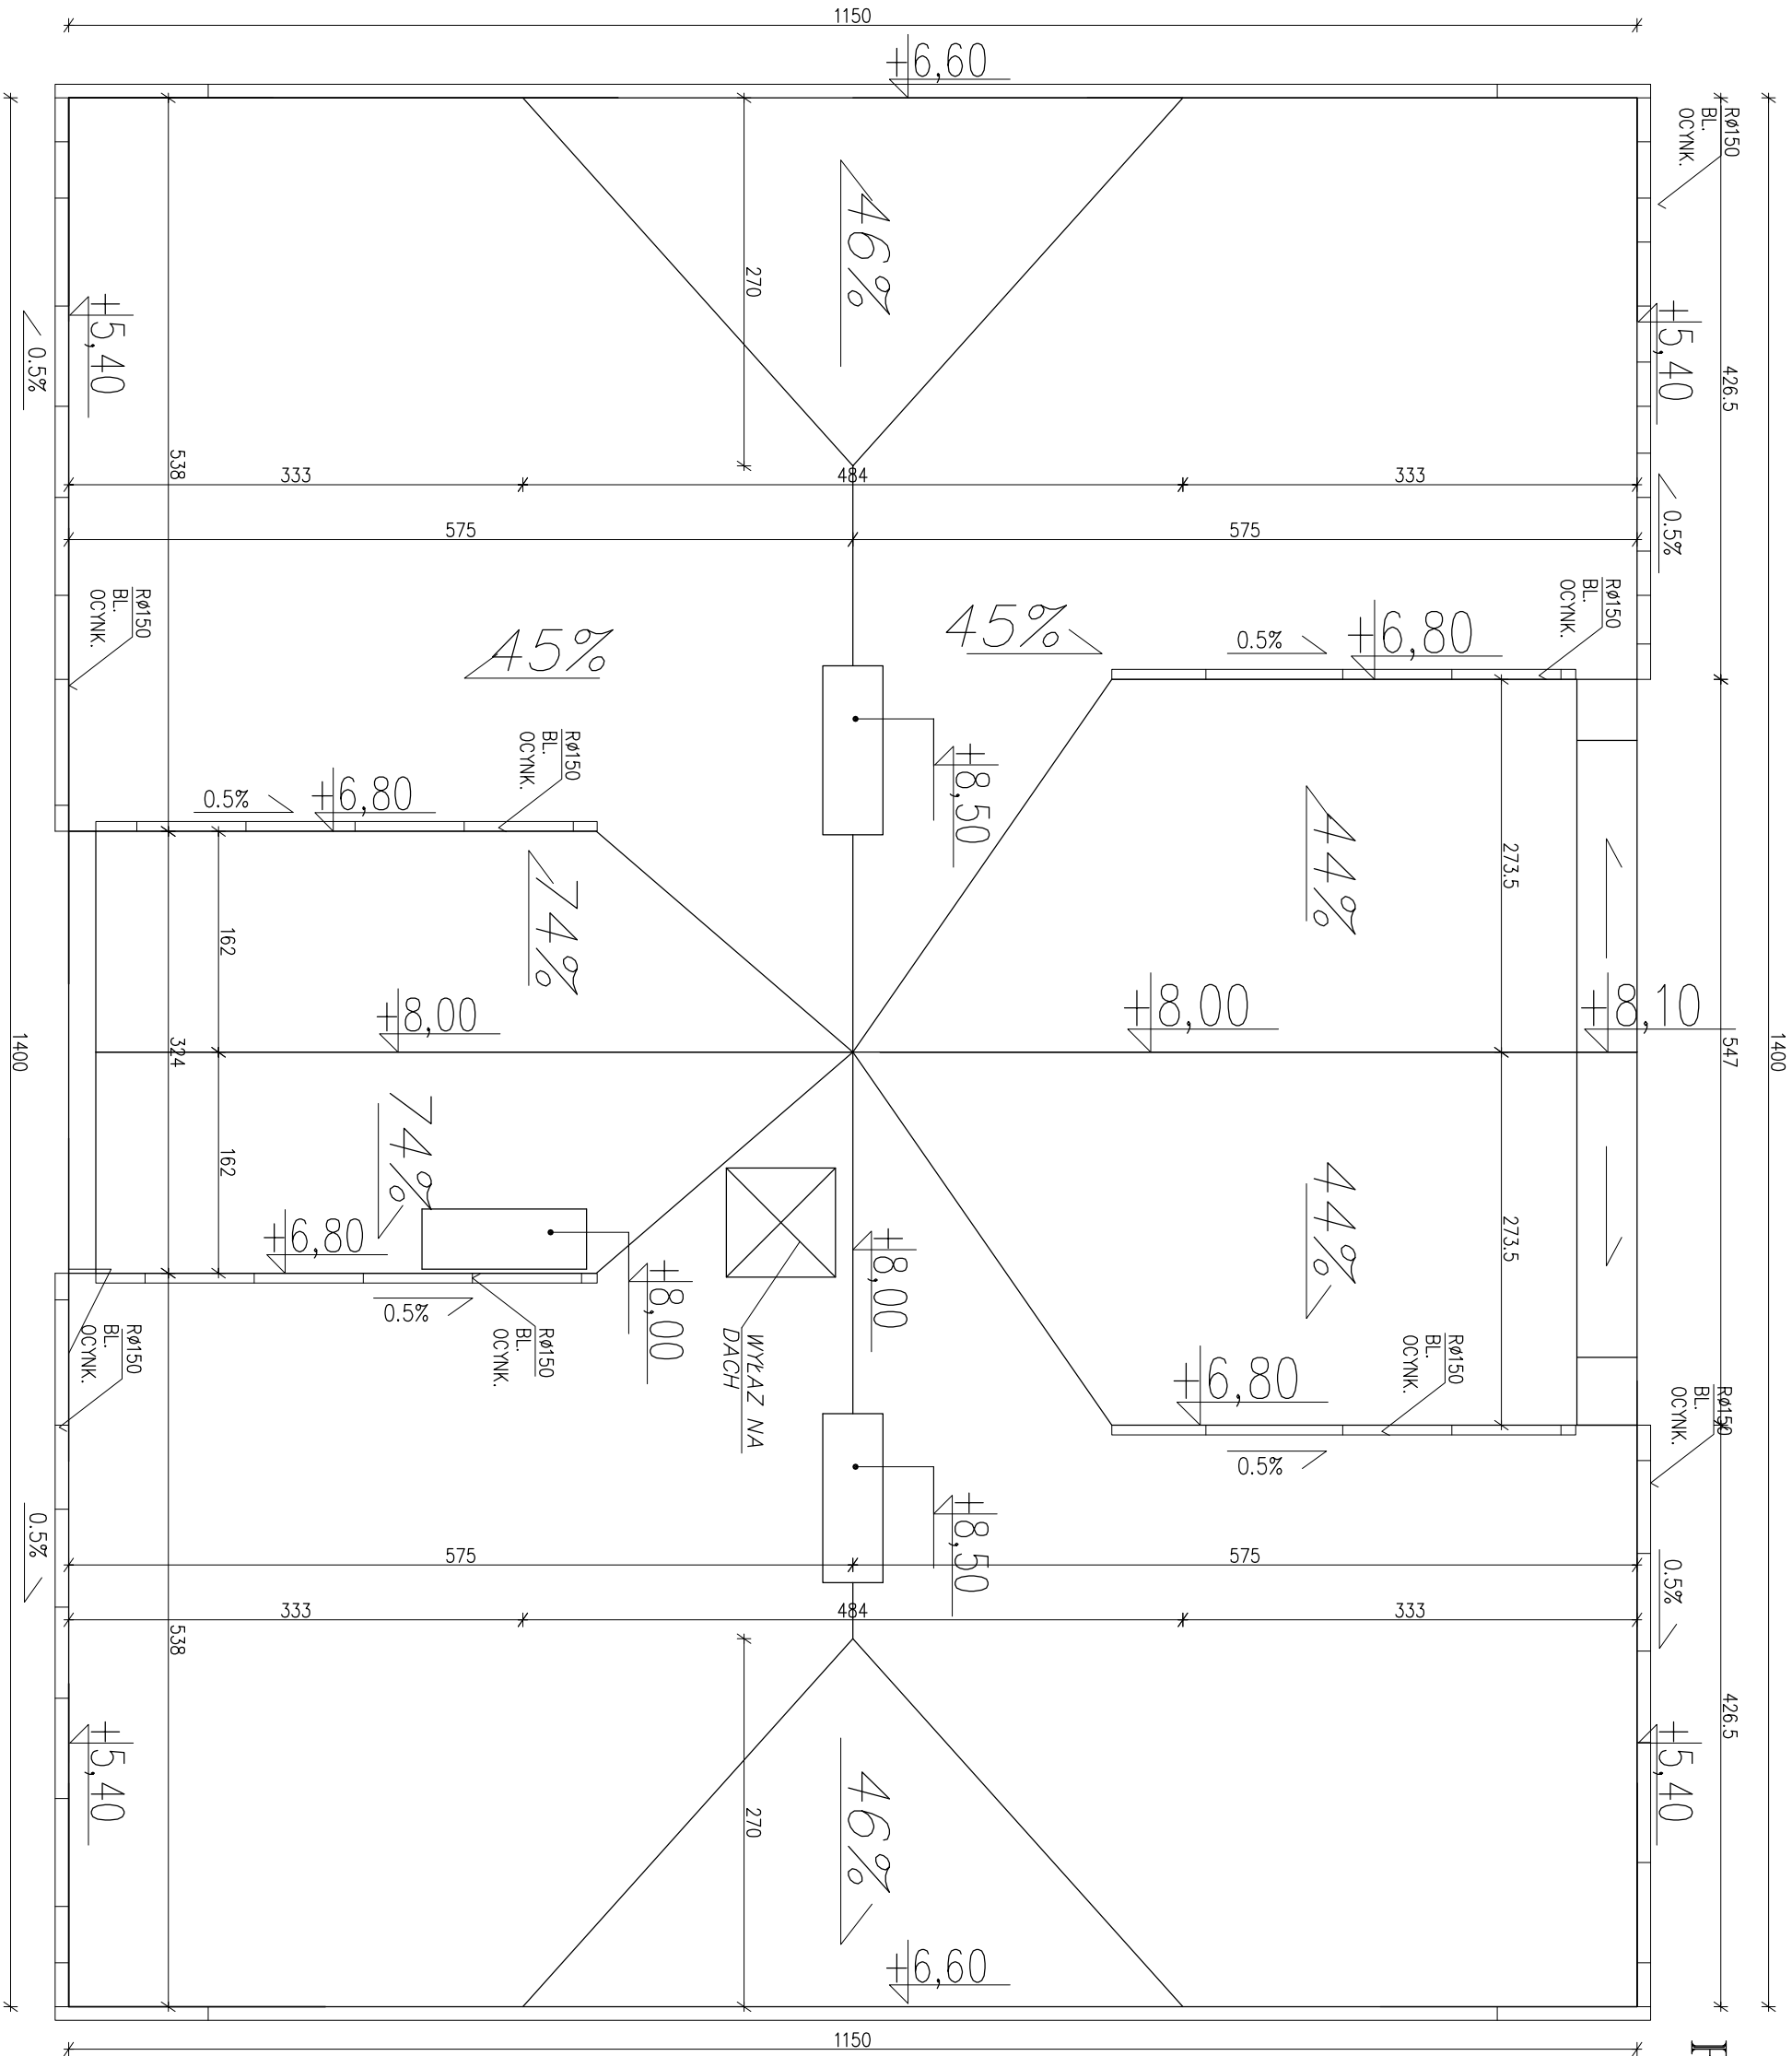

RZUT DACHU 1:50

obłekt:		ROZBUDOWA ISTNIEJĄCEGO BUDYNKU PRZEDSZKOLA,			
adres:		05-430 CELESTYNÓW DZ. NR EW. 16,17,18			
		STARA WIEŚ			
nazwa rys.		RZUT DACHU			skala
					1:50
inz.Waldemar	nr uprawnień	podpis	data	nr rys.	
Zarzycki	wz/oszt/pook/oe		11.2011	3	