


PRZEMKROJ A-A 1:50

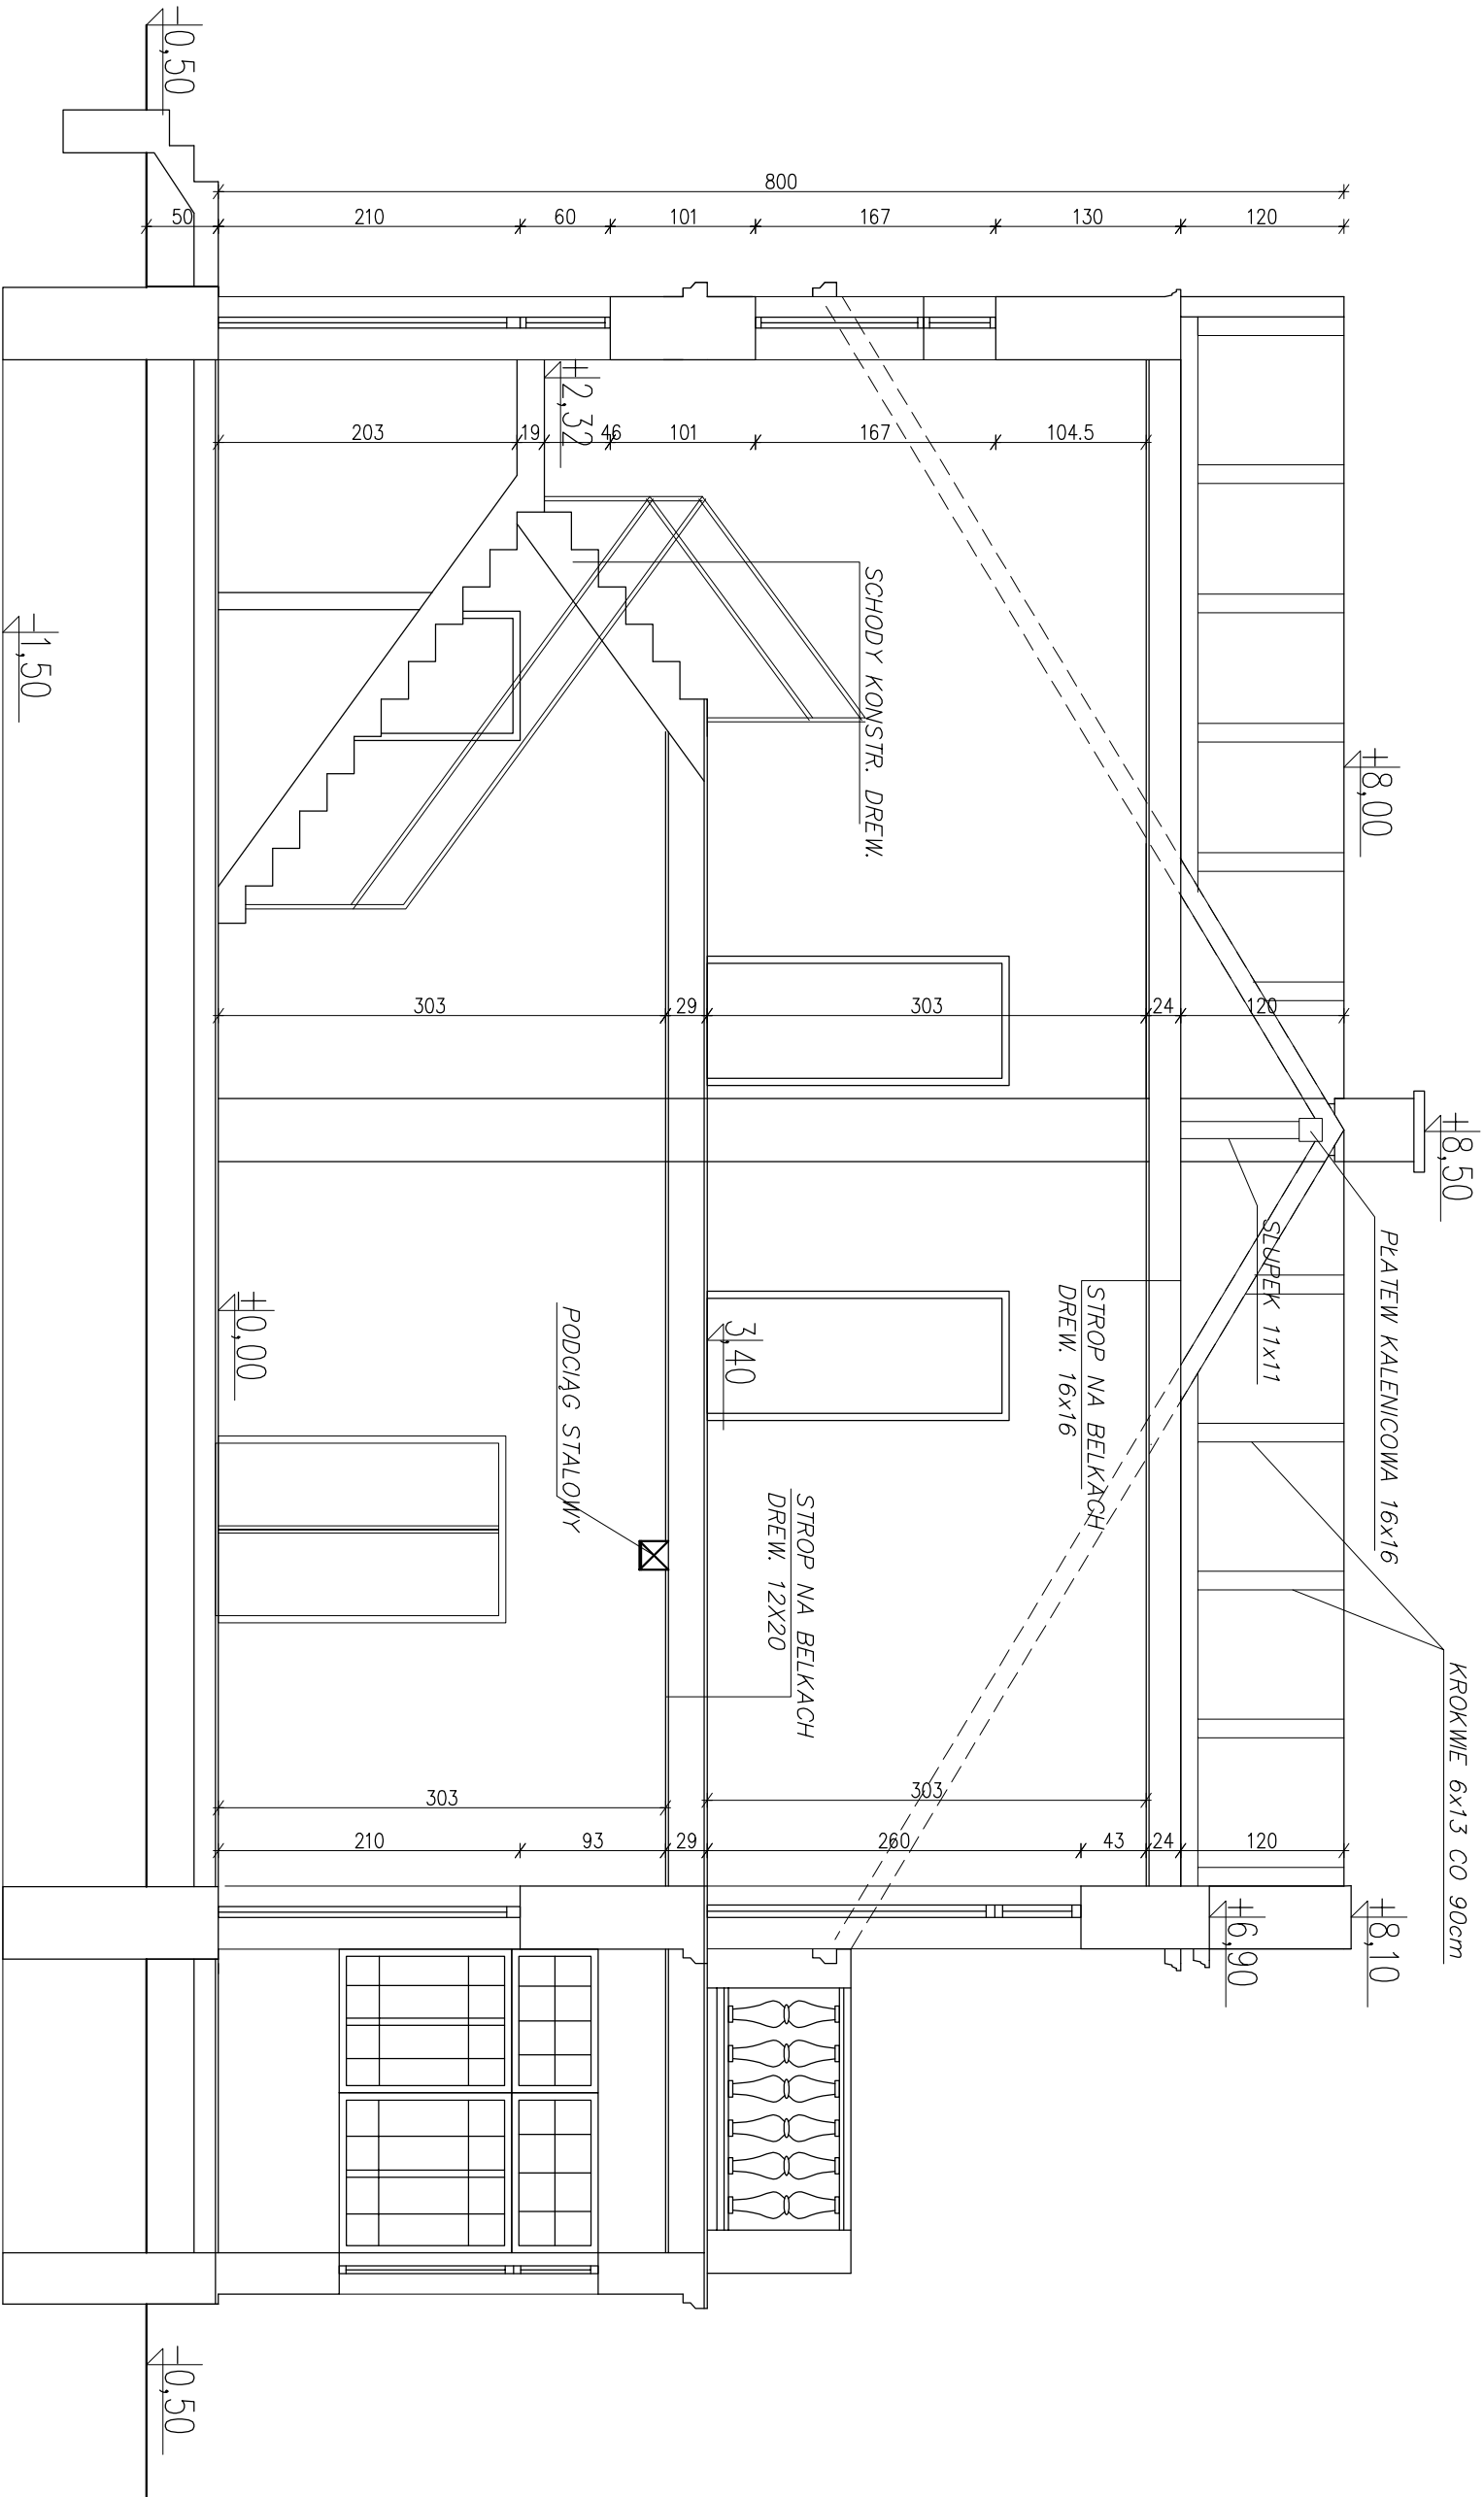

obłekt:		ROZBUDOWA ISTNIEJĄCEGO BUDYNKU PRZEDSZKOLA,			
adres:		05-430 CELESTYNÓW DZ. NR EW. 16,17,18 STARA WIEŚ			
nazwa rys.		PRZEMKROJ A-A			skala
					1:50
inz. Waldemar Zarzycki	nr uprawnień	podpis	data	nr rys.	
	wz/ost/pos/oe		11.2011	4	