


ELEWACJA FRONTOWA 1:50

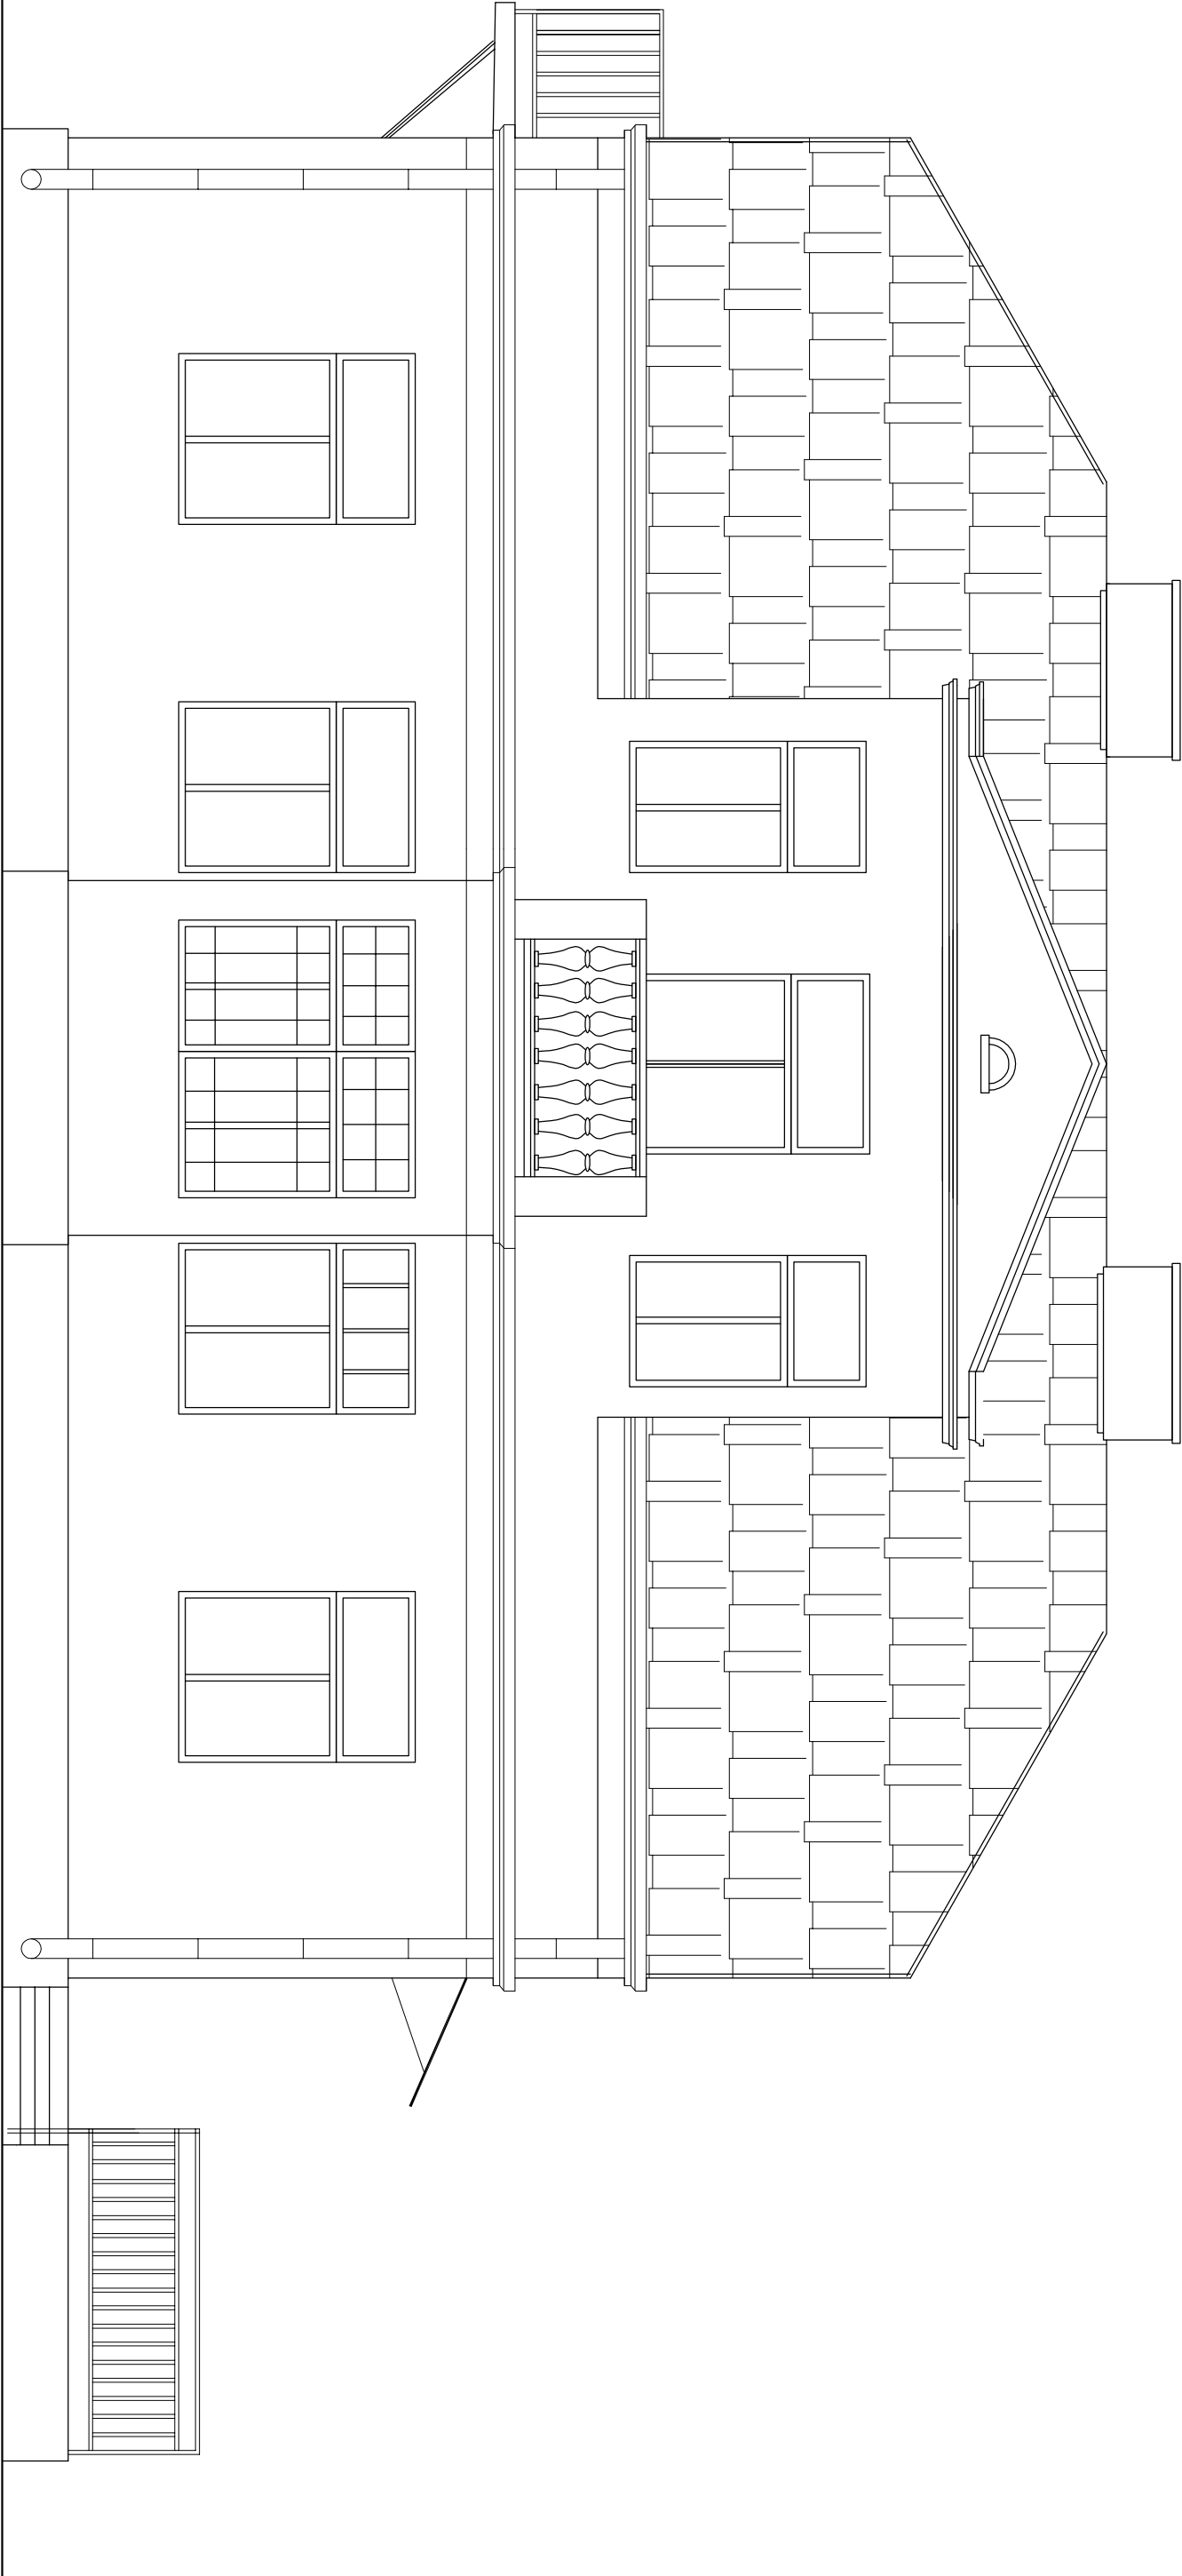

obłekt: adres:		ROZBUDOWA ISTNIĄCEGO BUDYNKU PRZEDSZKOLA, 05-430 CELESTYNÓW DZ. NR EW. 16,17,18 STARA WIEŚ			skala 1:50
nazwa rys. ELEWACJA FRONTOWA					
inz.Waldemar Zarzycki		nr uprawnień wz/ost/pos/oe	podpis	data 11.2011	nr rys. 5