


ELEWACJA BOCZNA 1:50

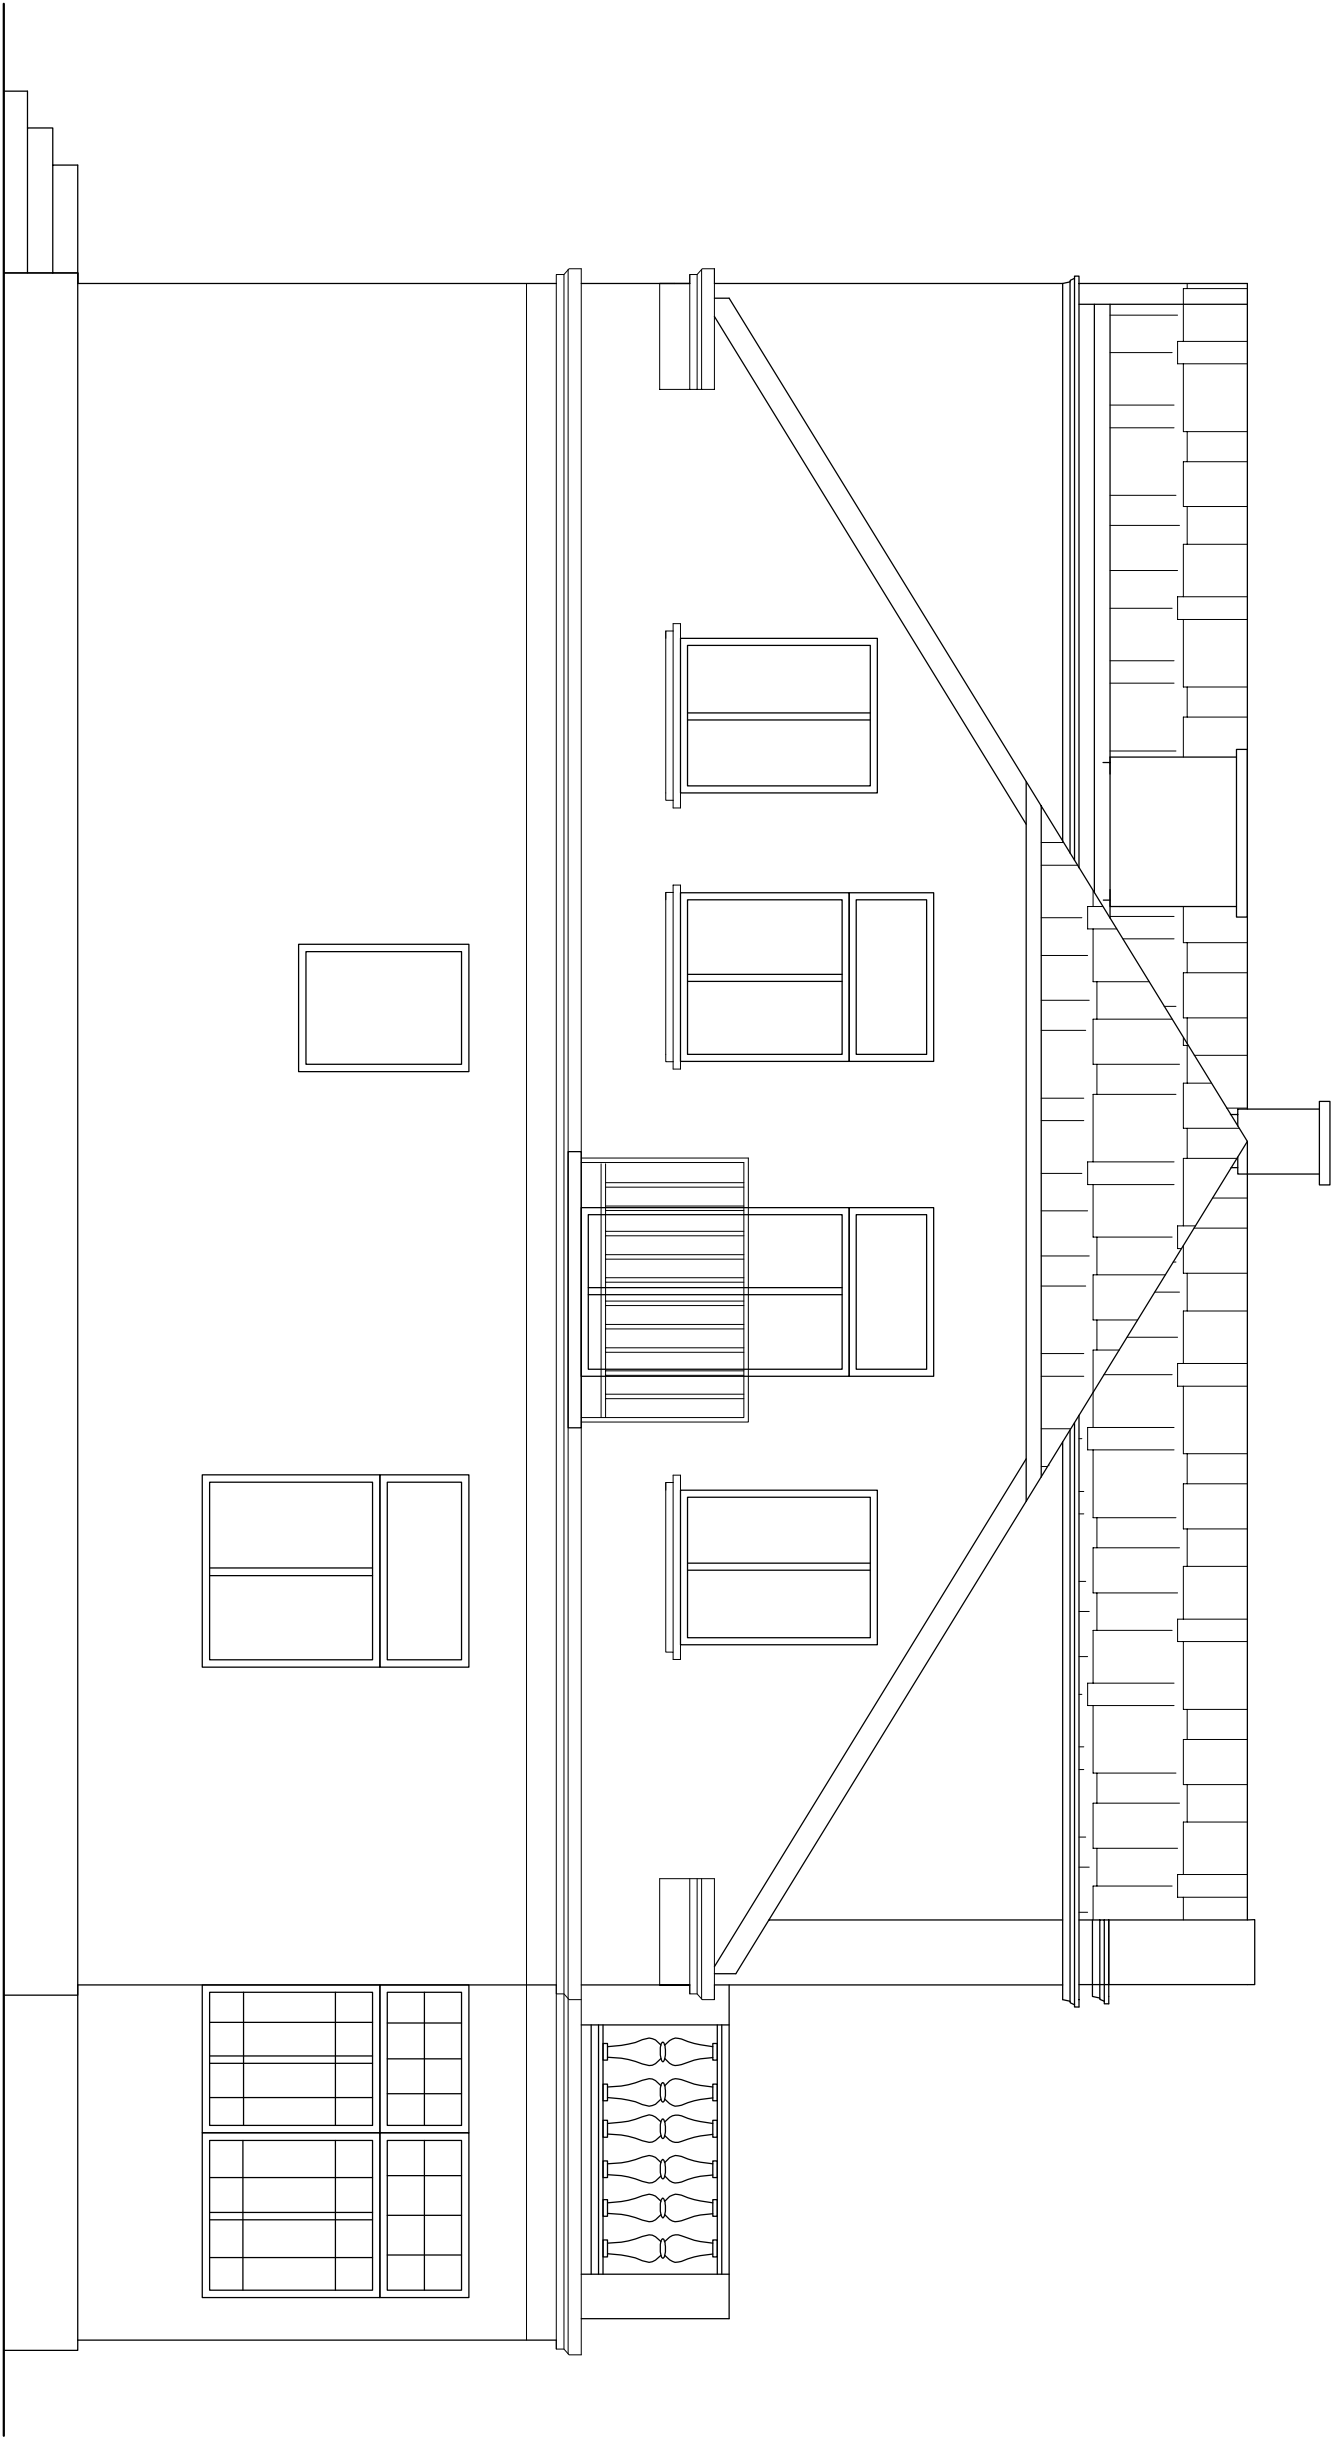

obłekt:	ROZBUDOWA ISTNIEJĄCEGO BUDYNKU PRZEDSZKOLA,					skala 1:50
adres:	05-430 CELESTYNÓW DZ. NR EW. 16,17,18 STARA WIEŚ					
nazwa rys.						
ELEWACJA BOCZNA						
	nr uprawnień	podpis	data	nr rys.		
inz.Waldemar Zarzycki	WAZ/0087/P00K/008		11.2011	6		