


ELEWACJA TYLNA 1:50

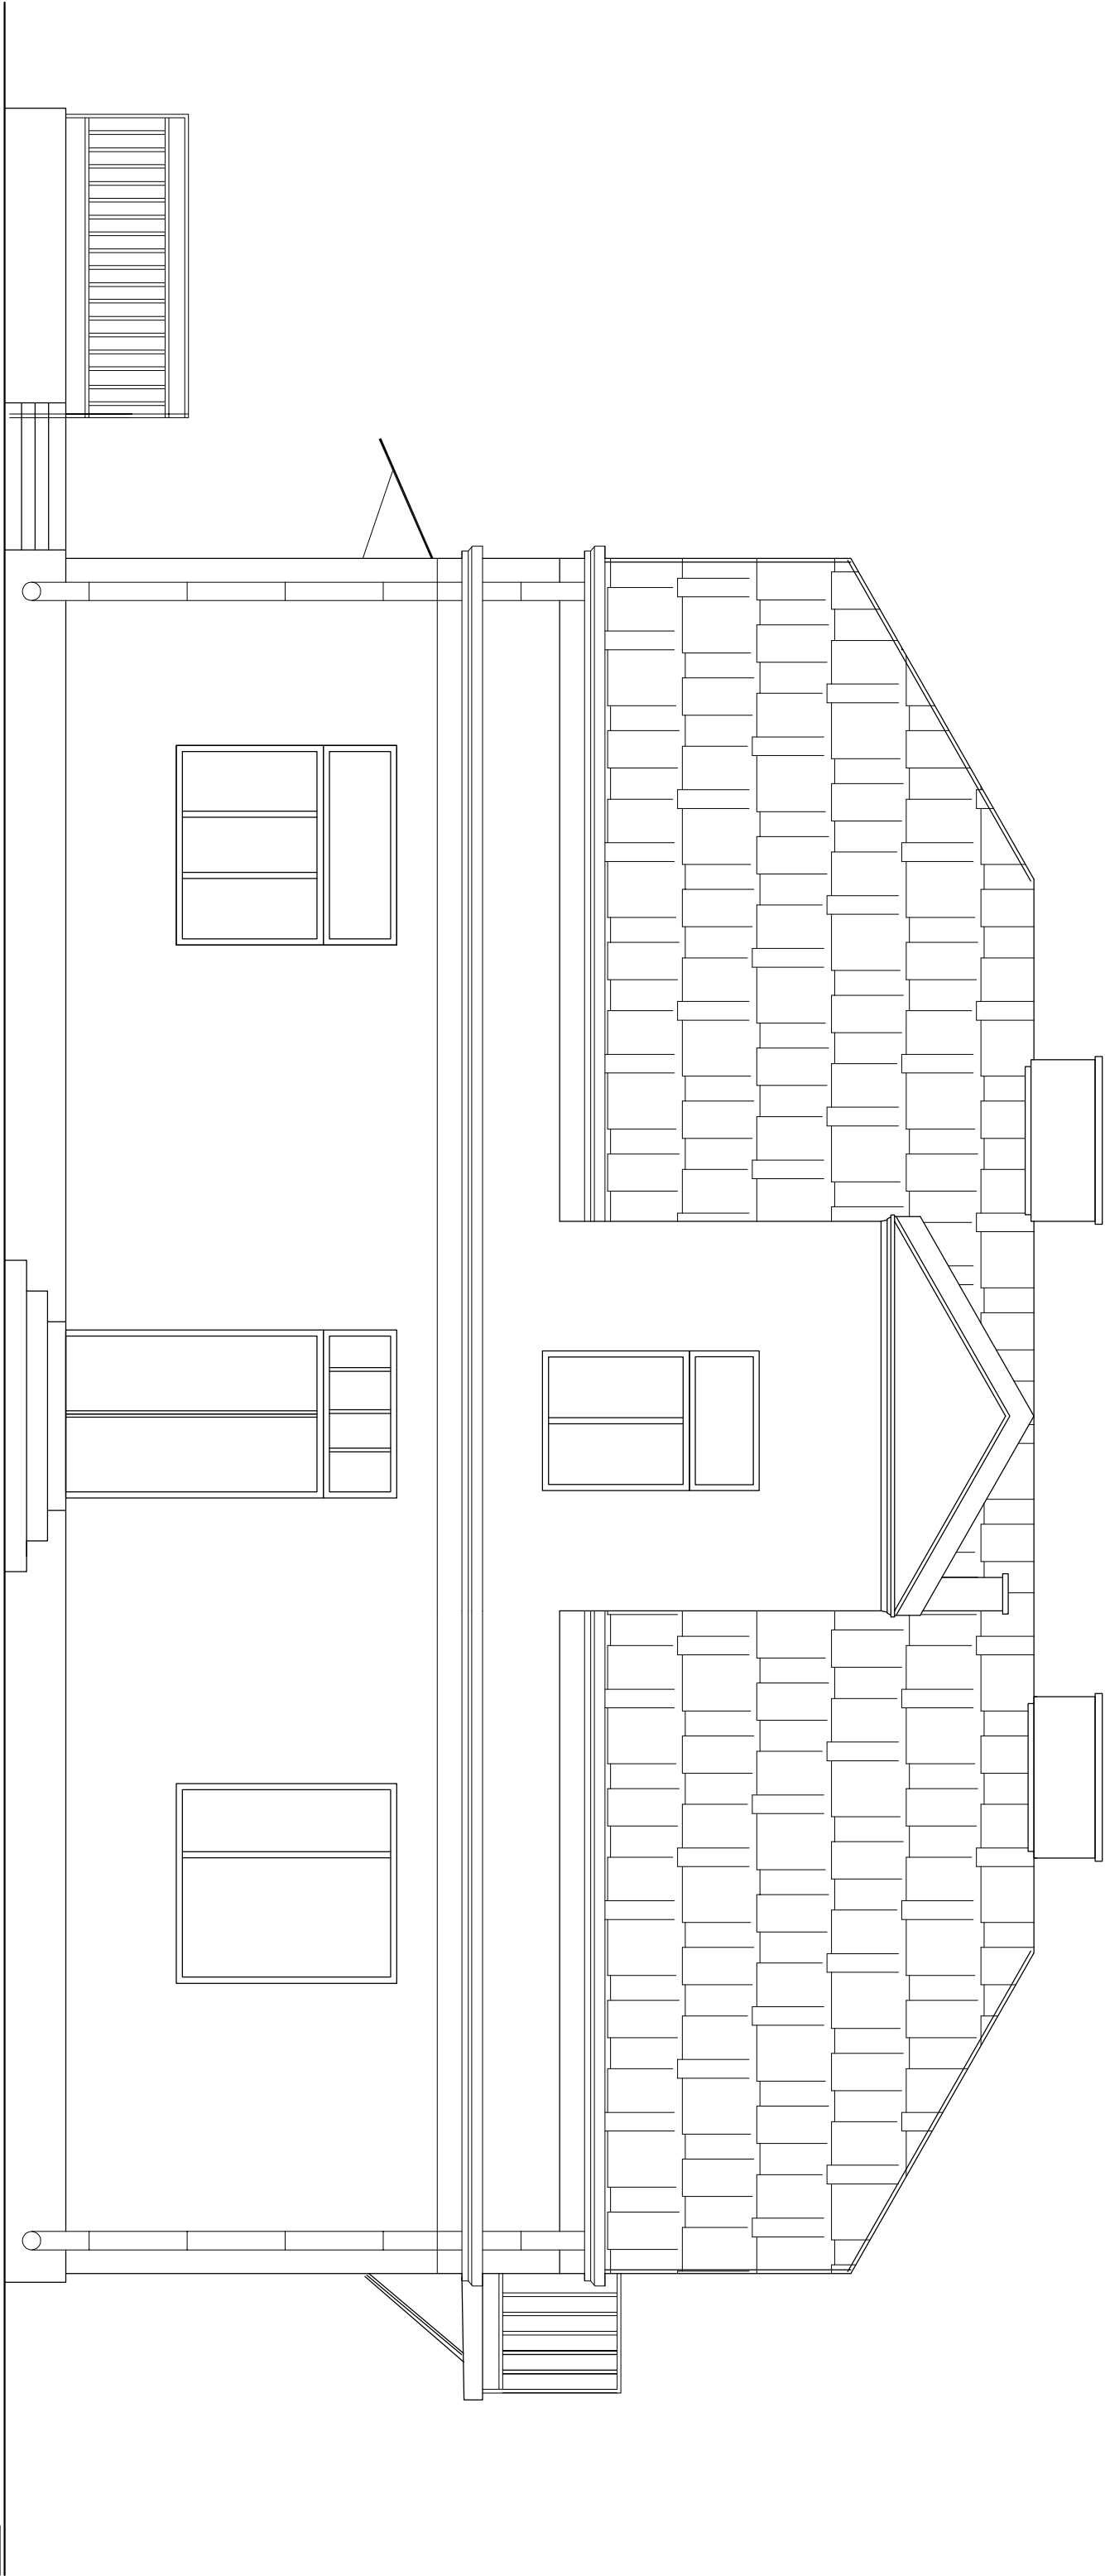

obiekt: adres:	ROZBUDOWA ISTNIEJĄCEGO BUDYNKU PRZEDSZKOLA, 05-430 CELESTYNÓW DZ. NR EW. 16,17,18 STARA WIEŚ				skala 1:50
nazwa rys. ELEWACJA TYLNA					
inż. Waldemar Zarzycki	nr uprawnień	podpis	data	nr rys.	
	WUZ/OSTZ/POOK/OB		11.2011	7	