


ELEWACJA WEJŚCIOWA 1:50

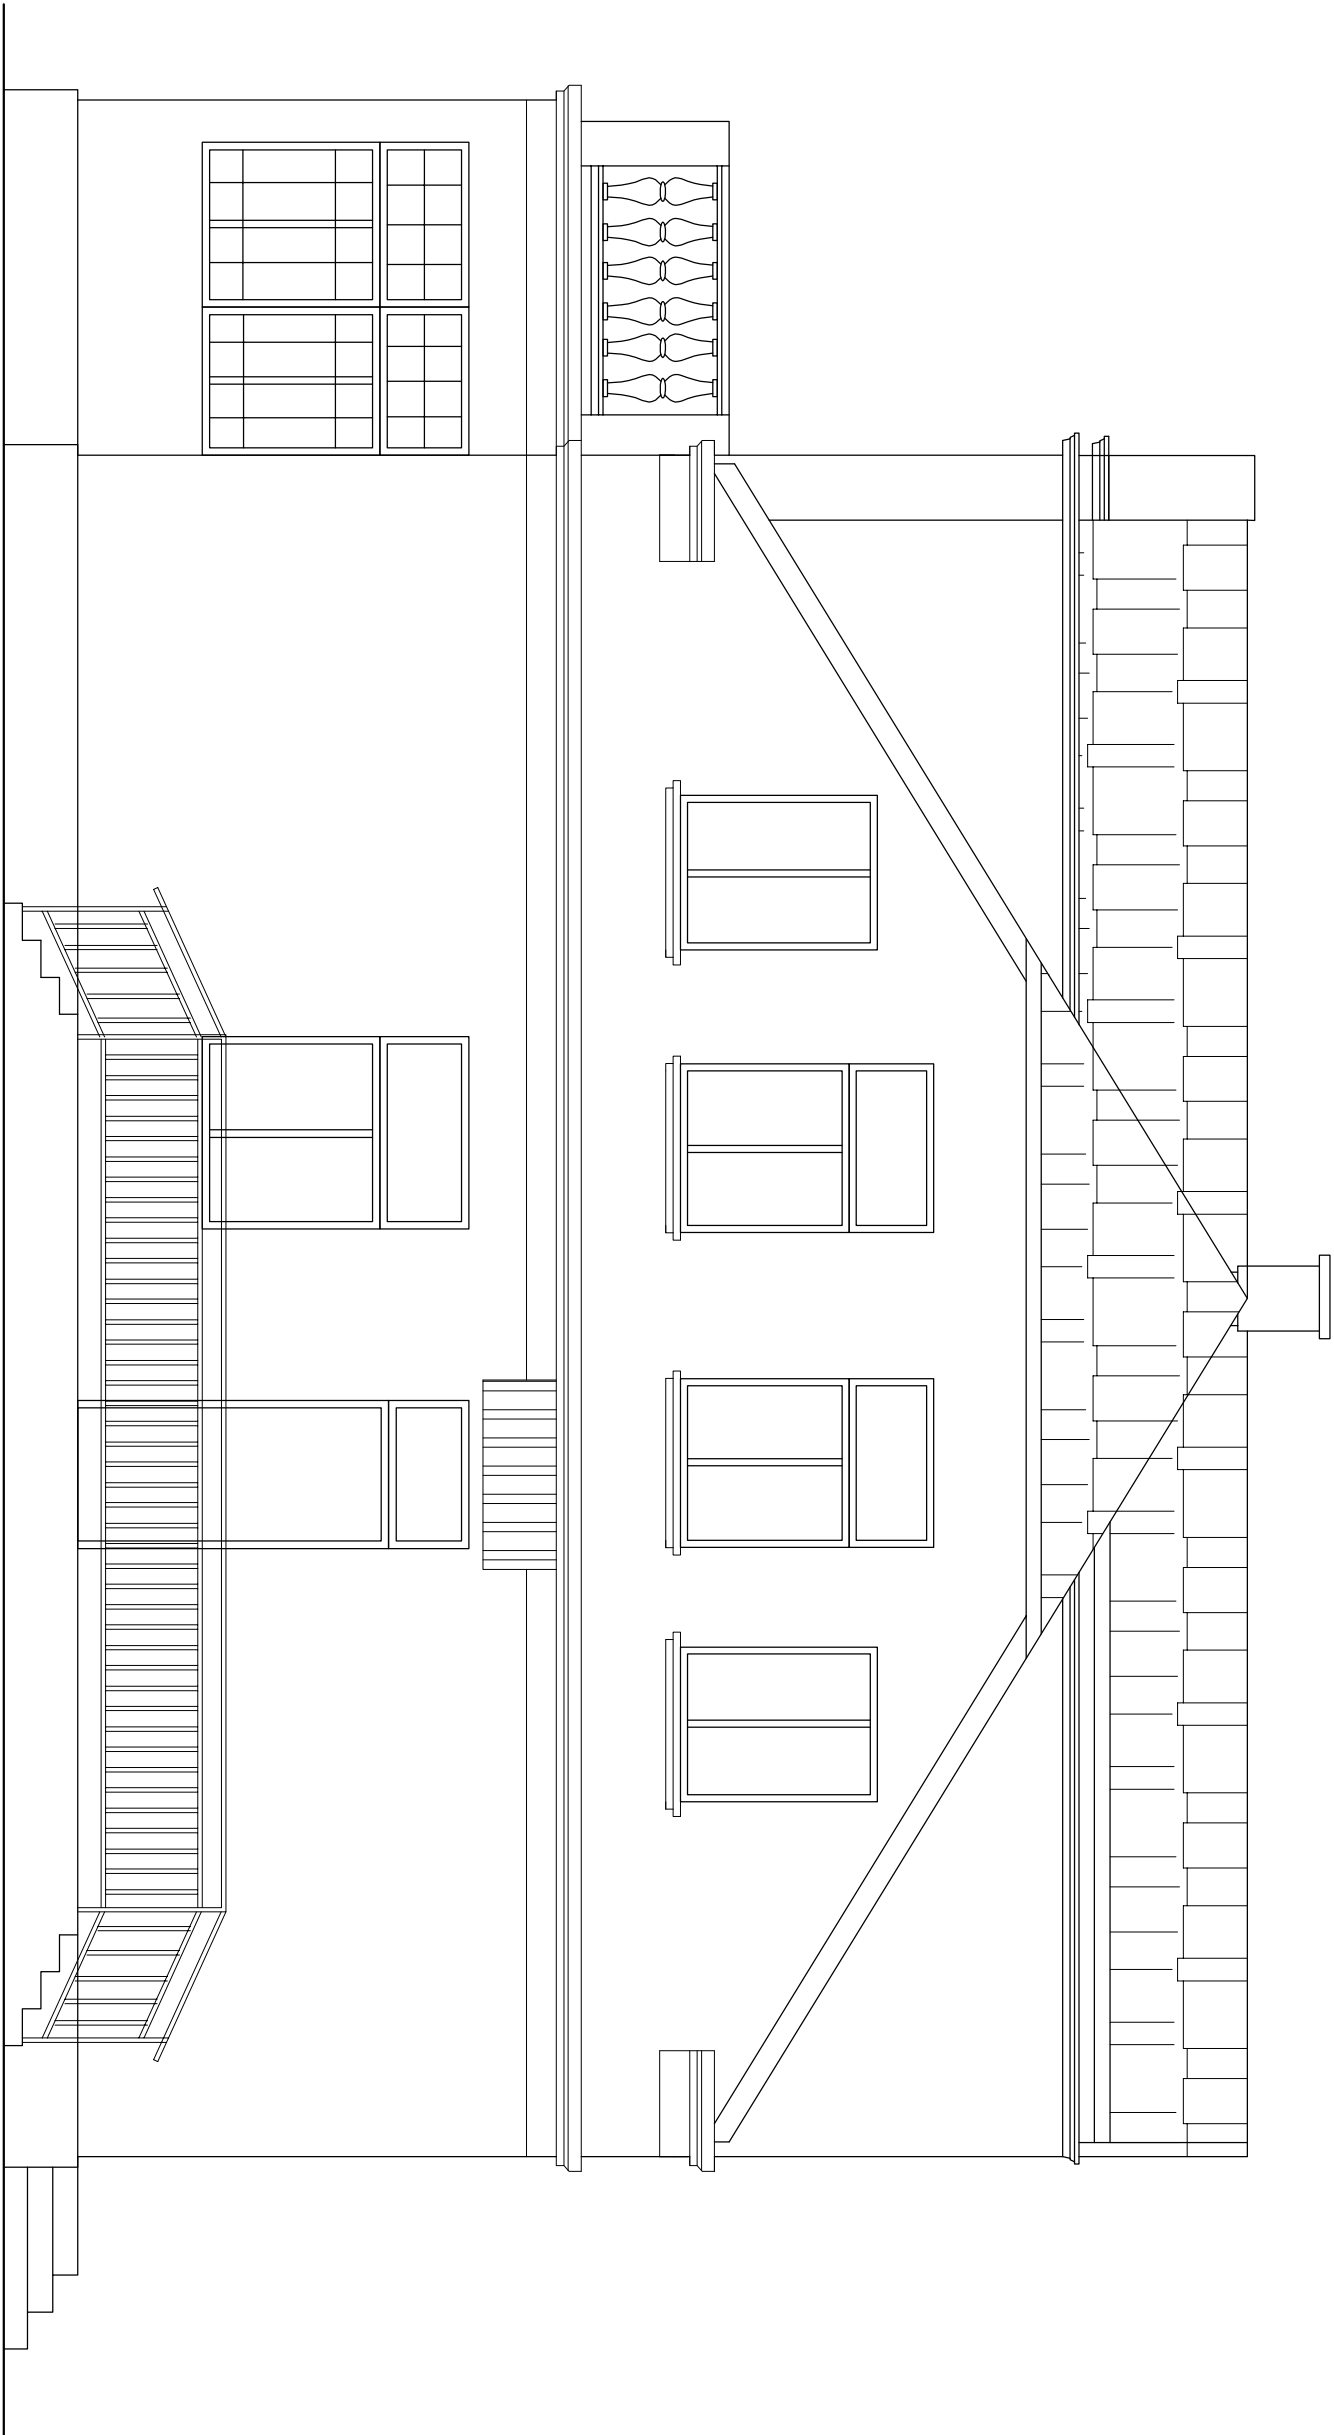

obiekt:		ROZBUDOWA ISTNIEJĄCEGO BUDYNKU PRZEDSZKOLA,			
adres:		05-430 CELESTYNÓW DZ. NR EW. 16,17,18 STARA WIEŚ			
nazwa rys.		ELEWACJA WEJŚCIOWA			skala 1:50
		nr uprawnień	podpis	data	nr rys.
inz.Waldemar Zarzycki		wuz/ostz/pook/oe		11.2011	8