DETAL WYPROWADZENIA ŚCIANY 1:20

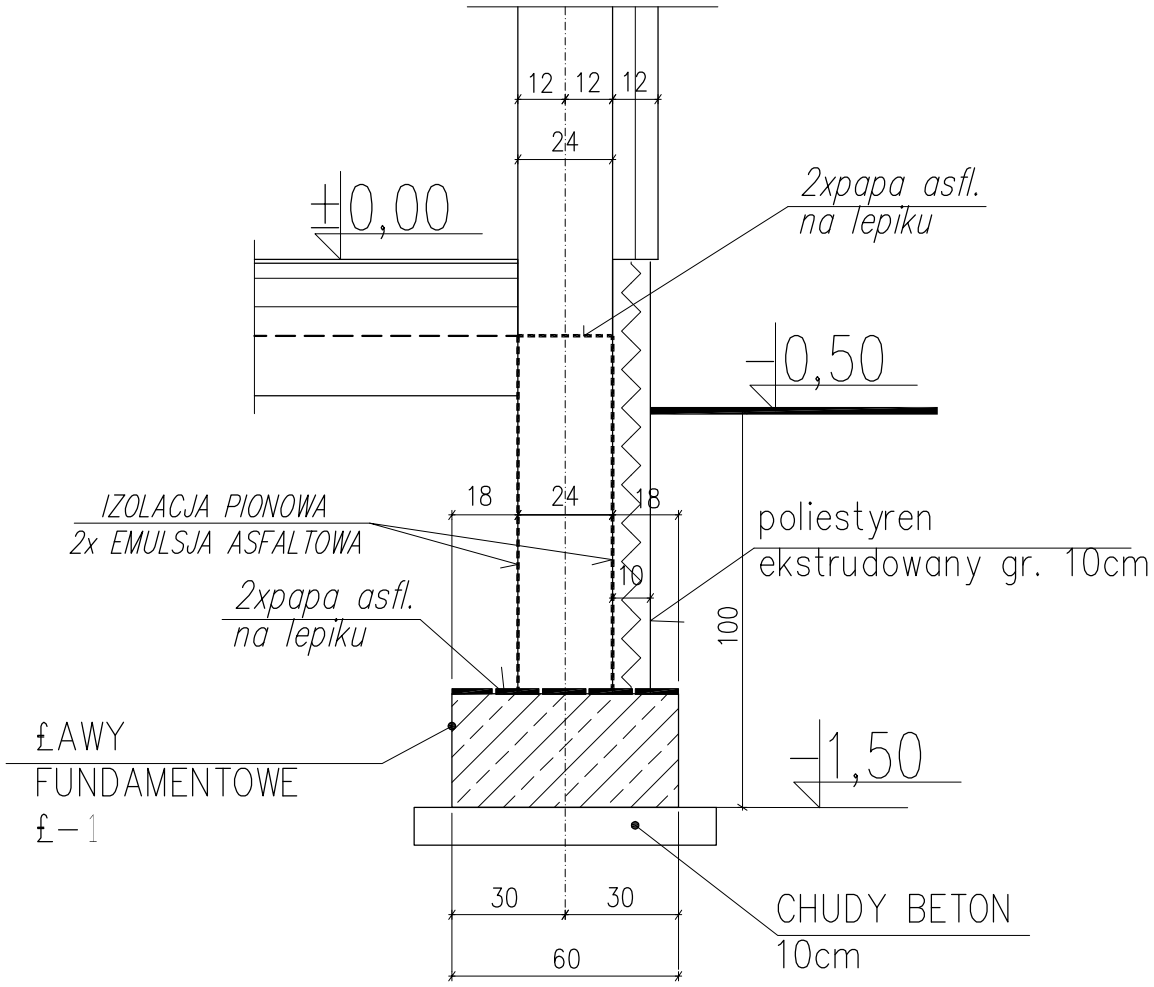

obiekt: / adres:	ROZBUDOWA ISTNIEJĄCEGO BUDYNKU PRZEDSZKOLA, 05-430 CELESTYNÓW DZ. NR EW. 16,17,18 STARA WIEŚ				
nazwa rys.	DETAL WYPROWADZENIA ŚCIANY PRZEKRÓJ A-A, B-B, C-C				skala 1:20
projektował:		nr uprawnień	podpis	data	nr rys.
KONSTRUKCJA	inż.Waldemar Zarzycki	MA/KK/033/02		11.2011	K2
KONSTRUKCJA	inż.Bogdan Amanowicz	2826/61			