




Ł-1
Skala 1:20

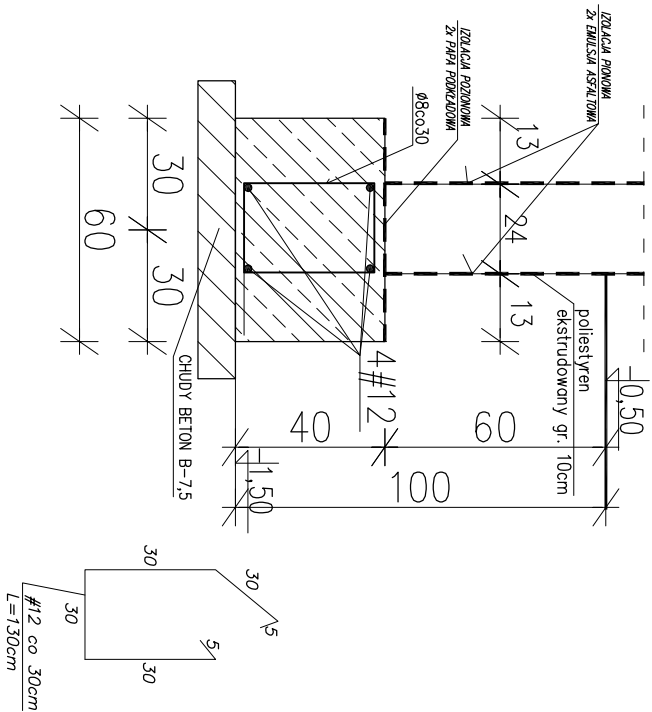


Wieniec W-1
Skala 1:20

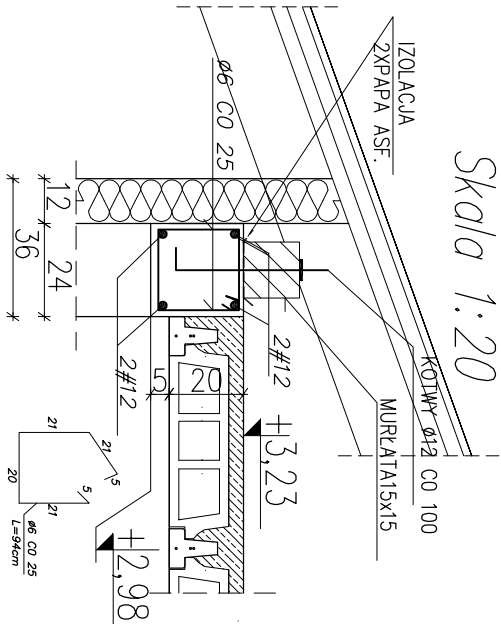


Nadproże N-1
Skala 1:20

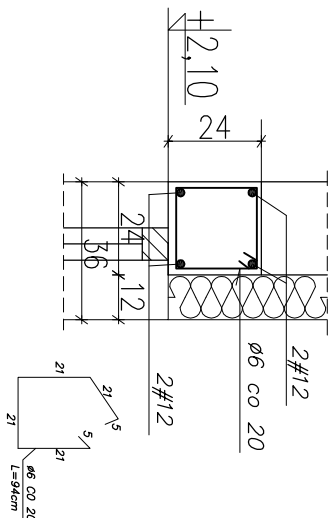


Wieniec W-2
Skala 1:20

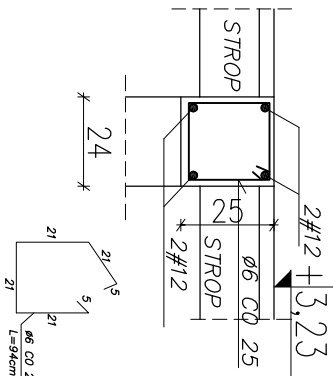


Nadproże N-2
Skala 1:20

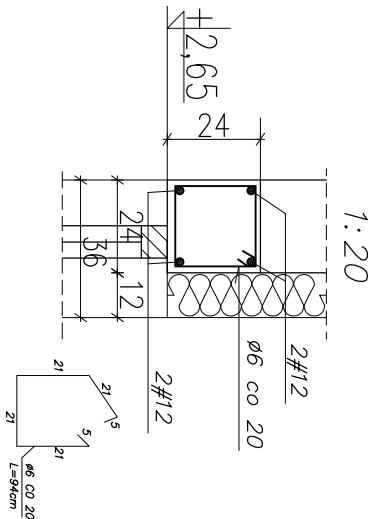


Nadproże N-3
Skala 1:20

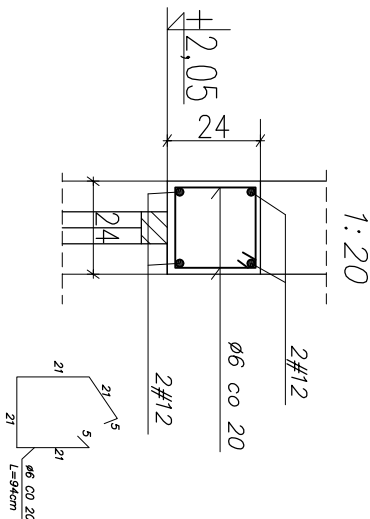

PRZEKRÓJ A-A
(fiarek w ścianie kolankowej)

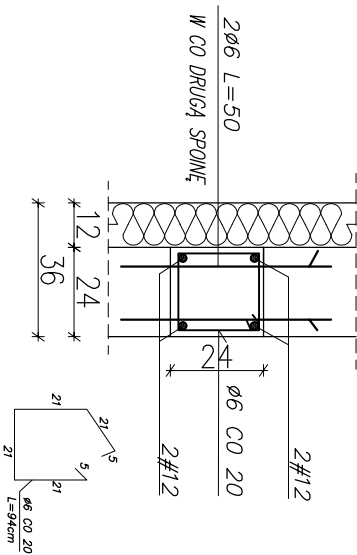

Wylewka uzupełniająca
Skala 1:20

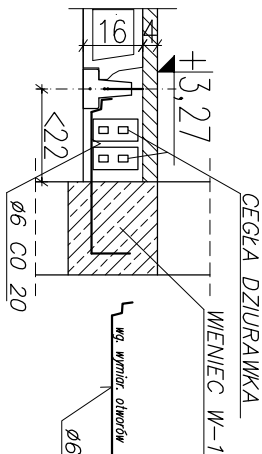

obiekt: ROZBUDOWA ISTNIEJĄCEGO BUDYNKU PRZEDSZKOLA, 05-430 CELESTYNÓW DZ. NR EW. 16.17.18 STARA WIEŚ		nazwa rys. SZCZEGÓŁY KONSTRUKCYJNE		skala 1:50	
adres:		nr uprawnień		nr rys.	
projektował: inż. Waldemar Zarzycki		podpis		data	
11.2011		K4			