


SZCZEGÓŁ WARSTW WYKOŃCZENIOWYCH DACHU 1:20

(Przekrój A-A, B-B)

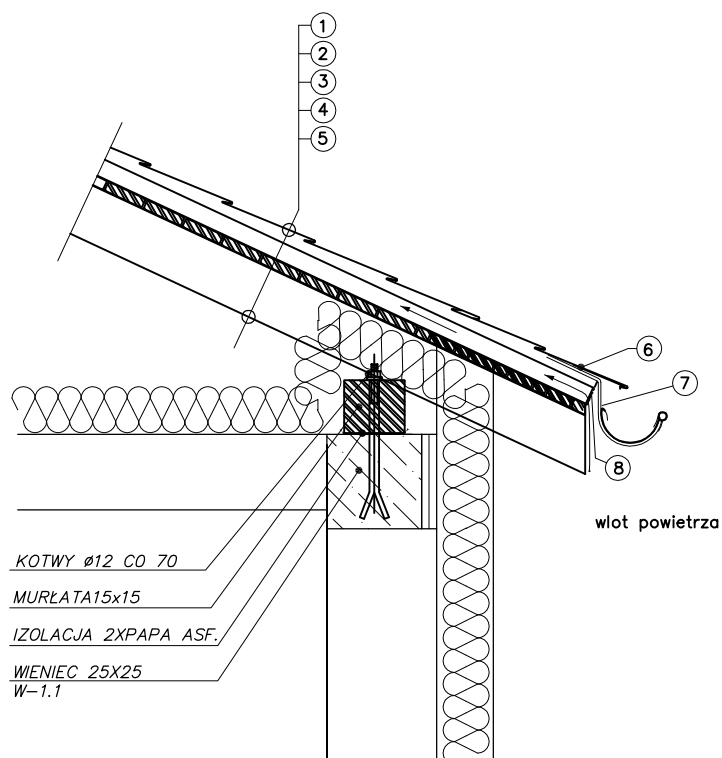

- | | |
|---|---------------------------------|
| ① | dachówka ceramiczna |
| ② | łata $\varnothing$ 4x5 co 30 cm |
| ③ | kontrłata 4x5 na krokwiach |
| ④ | folia PCV wiatroizolacyjna |
| ⑤ | krokwie 6x18cm |
| ⑥ | pas okapowy |
| ⑦ | pas nadrynnowy |
| ⑧ | perforowana taśma aluminiowa |

- Drewno sosnowe C-24 cała więźba.
- Drewno o wilgotności max 18%
- Całą więźbę zabezpieczać p. poż. do stopnia trudnizapalności (NRO),

obiekt:	ROZBUDOWA ISTNIEJĄCEGO BUDYNKU PRZEDSZKOLA,			
adres:	05-430 CELESTYNÓW DZ. NR EW. 16,17,18 STARA WIEŚ			
nazwa rys. SZCZEGÓŁ WARSTW WYKOŃCZENIOWYCH DACHU PRZĘKRÓJ A-A				skala 1:20
projektował:		nr uprawnień	podpis	data
KONSTRUKCJA	inż. Waldemar Zarzycki	MA/KK/033/02		11.2011
KONSTRUKCJA	inż. Bogdan Amanowicz	2826/61		
				K6