
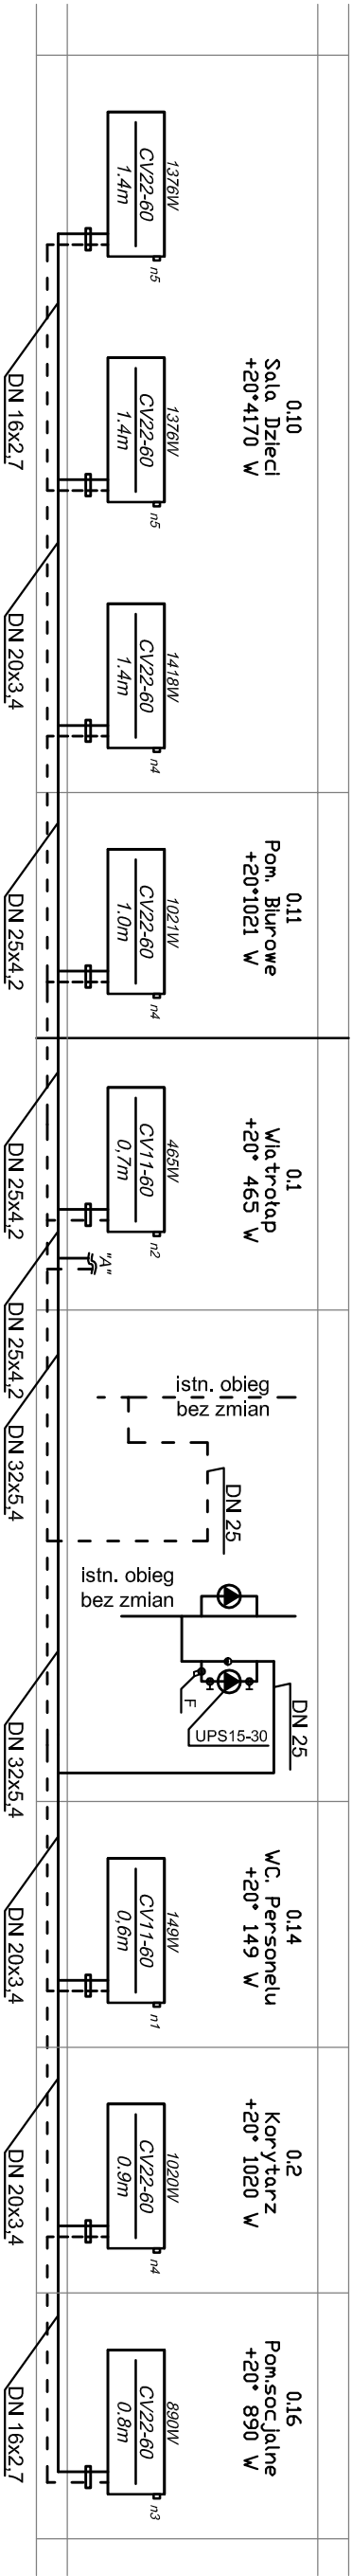


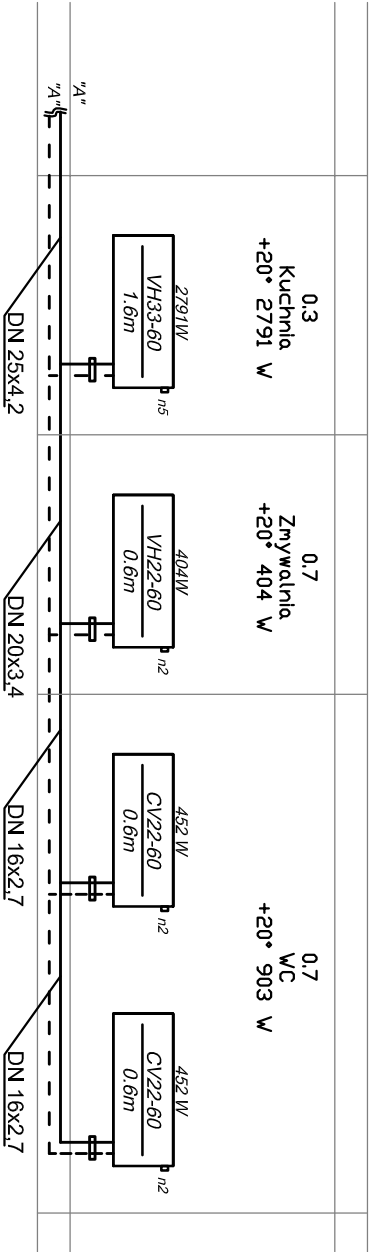

Inwestor: Przedszkole Samorządowe w Starej Wsi 05-430 Celestynów Stara Wś ul. Mickiewicza 1			
Temat opracowania: ROZBUDOWA ISTNIEJĄCEGO PRZEDSZKOLA W STAREJ WSI Stara Wś dz nr ew. 16,17,18 ul. Mickiewicza 1 05-430 Celestynów			
tytuł rysunku: ROZWINIĘCIE INSTALACJI C.O.		skala:	
branża:	faz:	skala:	
sanitarna.	P.WTK.	podpis:	
opracował:	nr upr.:	podpis:	
mjr inż. Robert Rokicki		podpis:	
projektował:	nr upr.:	podpis:	
inż. Bogdan Arianowicz	32+2/58	nr rys:	
Ołwock 03.2012		S.9	