



FAZA	PROJEKT BUDOWLANO-WYKONAWCZY	PROJEKTANT	ELEMENTY SIŁOWNI ZEWNĘTRZNEJ I PLACU ZABAW	UKŁAD FUNKCJONALNY	MODERNIZACJA I ROZBUDOWA PLACU ZABAW	ADRES	ARCHITEKTURA	TEMAT	
	PROJEKT BUDOWLANA		DOM DZIECIKA W KALISZU UL. SKARŻEWSKA 3, DZIAŁKA NR 29, 62-800 KALISZ	ZADANIE	OPRACOWAŁ	OPRACOWAŁ	ADRES	ARCHITEKTURA	TEMAT
BRAZJA	WRZESIEŃ 2014	INWESTPROJEKT	SPRAWDZIŁ	OPRACOWAŁ	OPRACOWAŁ	SKALA 1:100	RYS. PW 1	INWESTPROJEKT	
			PROJEKTOWAŁ	PROJEKTOWAŁ	PROJEKTOWAŁ				OPRACOWAŁ
		mgr inż. Joanna Dziadek		mgr inż. Joanna Dziadek		SKALA 1:100		INWESTPROJEKT	
		inż. Wojciech Krasowski Upr. BN/10.90/5/79 w specjalności konstrukcyjno-budowlanej		inż. Wojciech Krasowski Upr. BN/10.90/5/79 w specjalności konstrukcyjno-budowlanej		62-800 KALISZ, AL. WOLNOŚCI 17		INWESTPROJEKT	

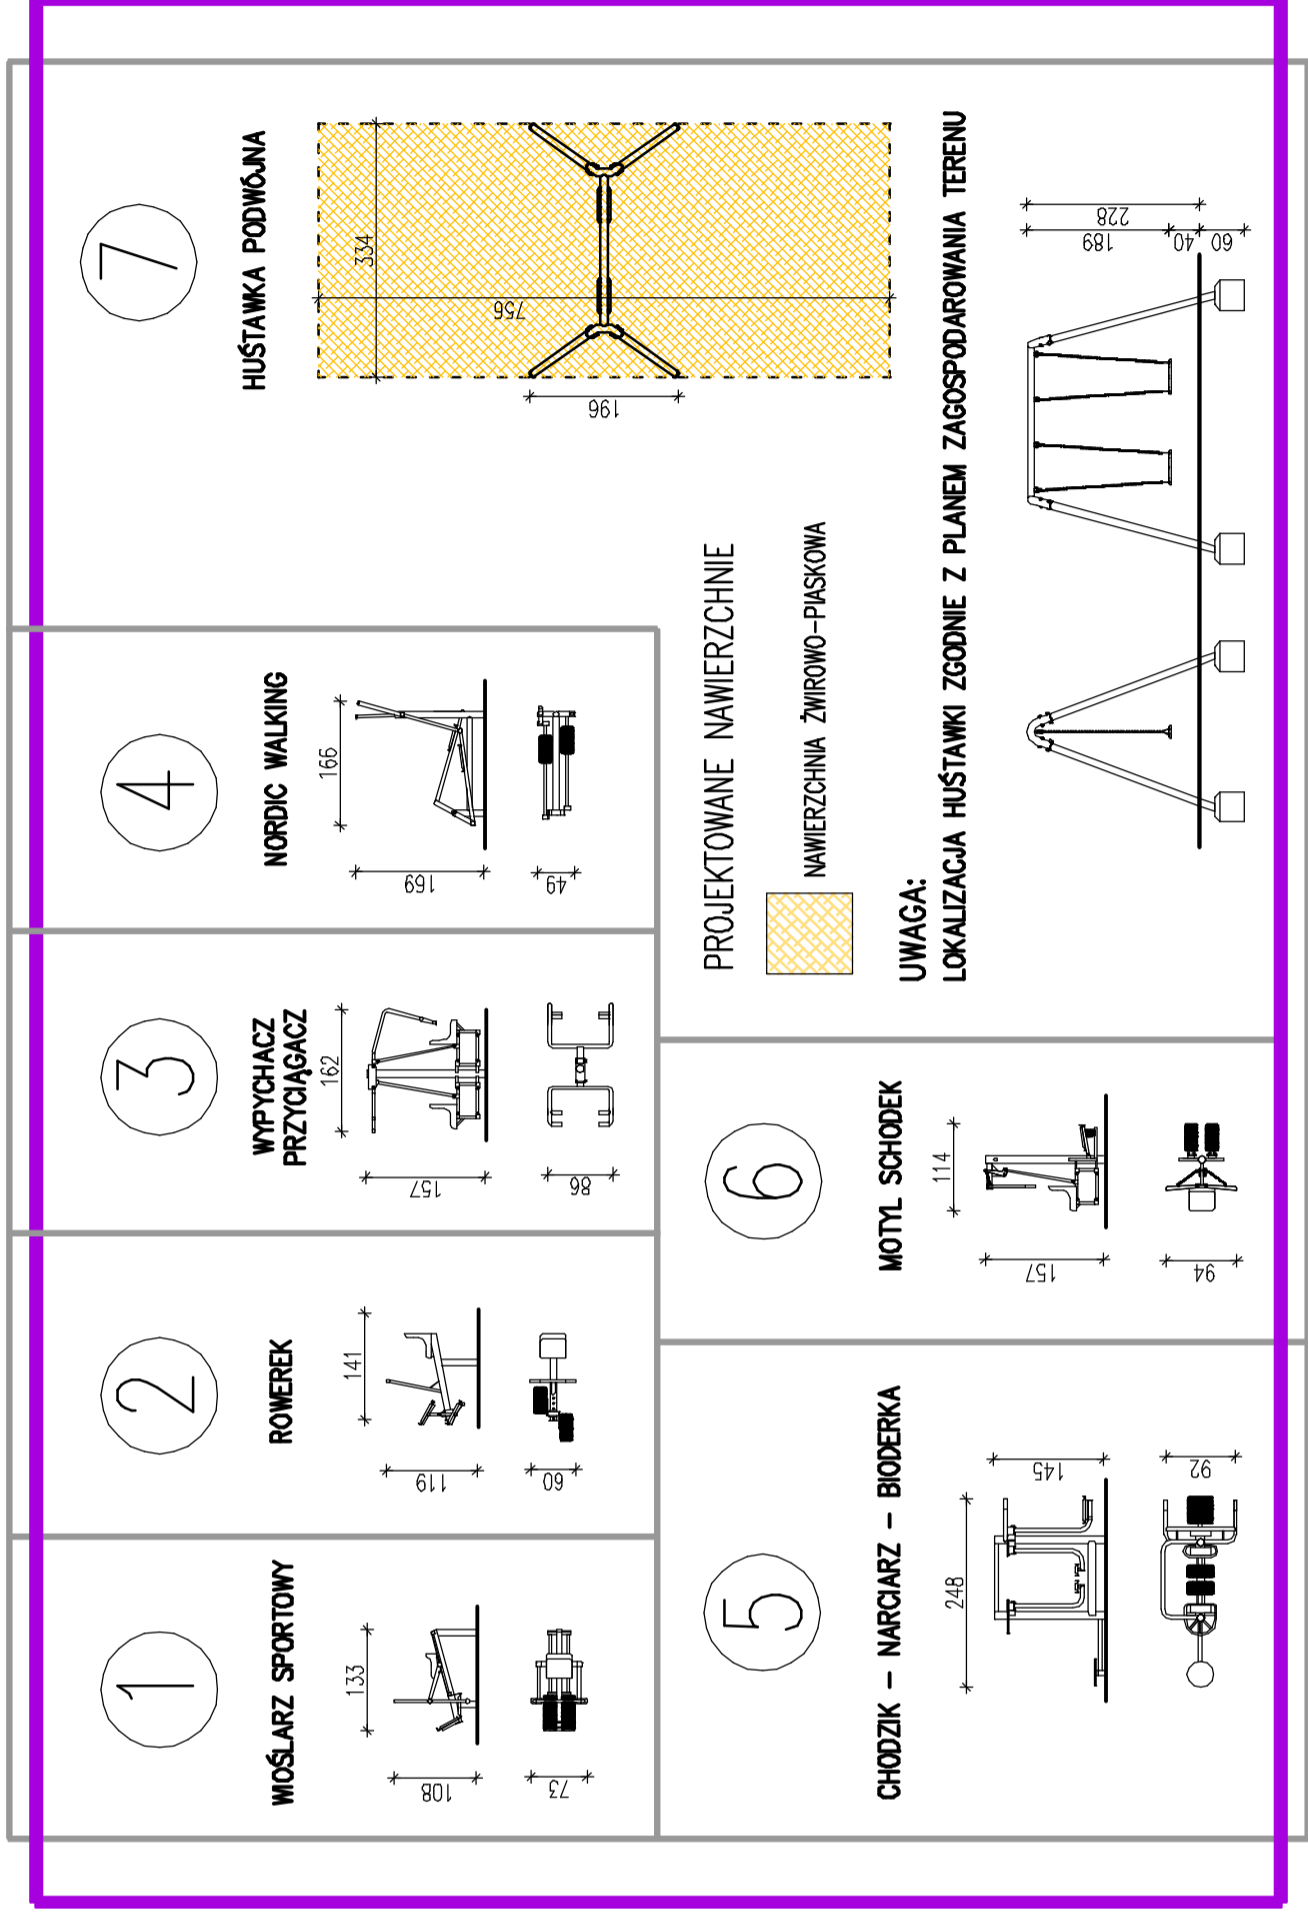

ELEMENTY SIŁOWNI ZEWNĘTRZNEJ I PLACU ZABAW

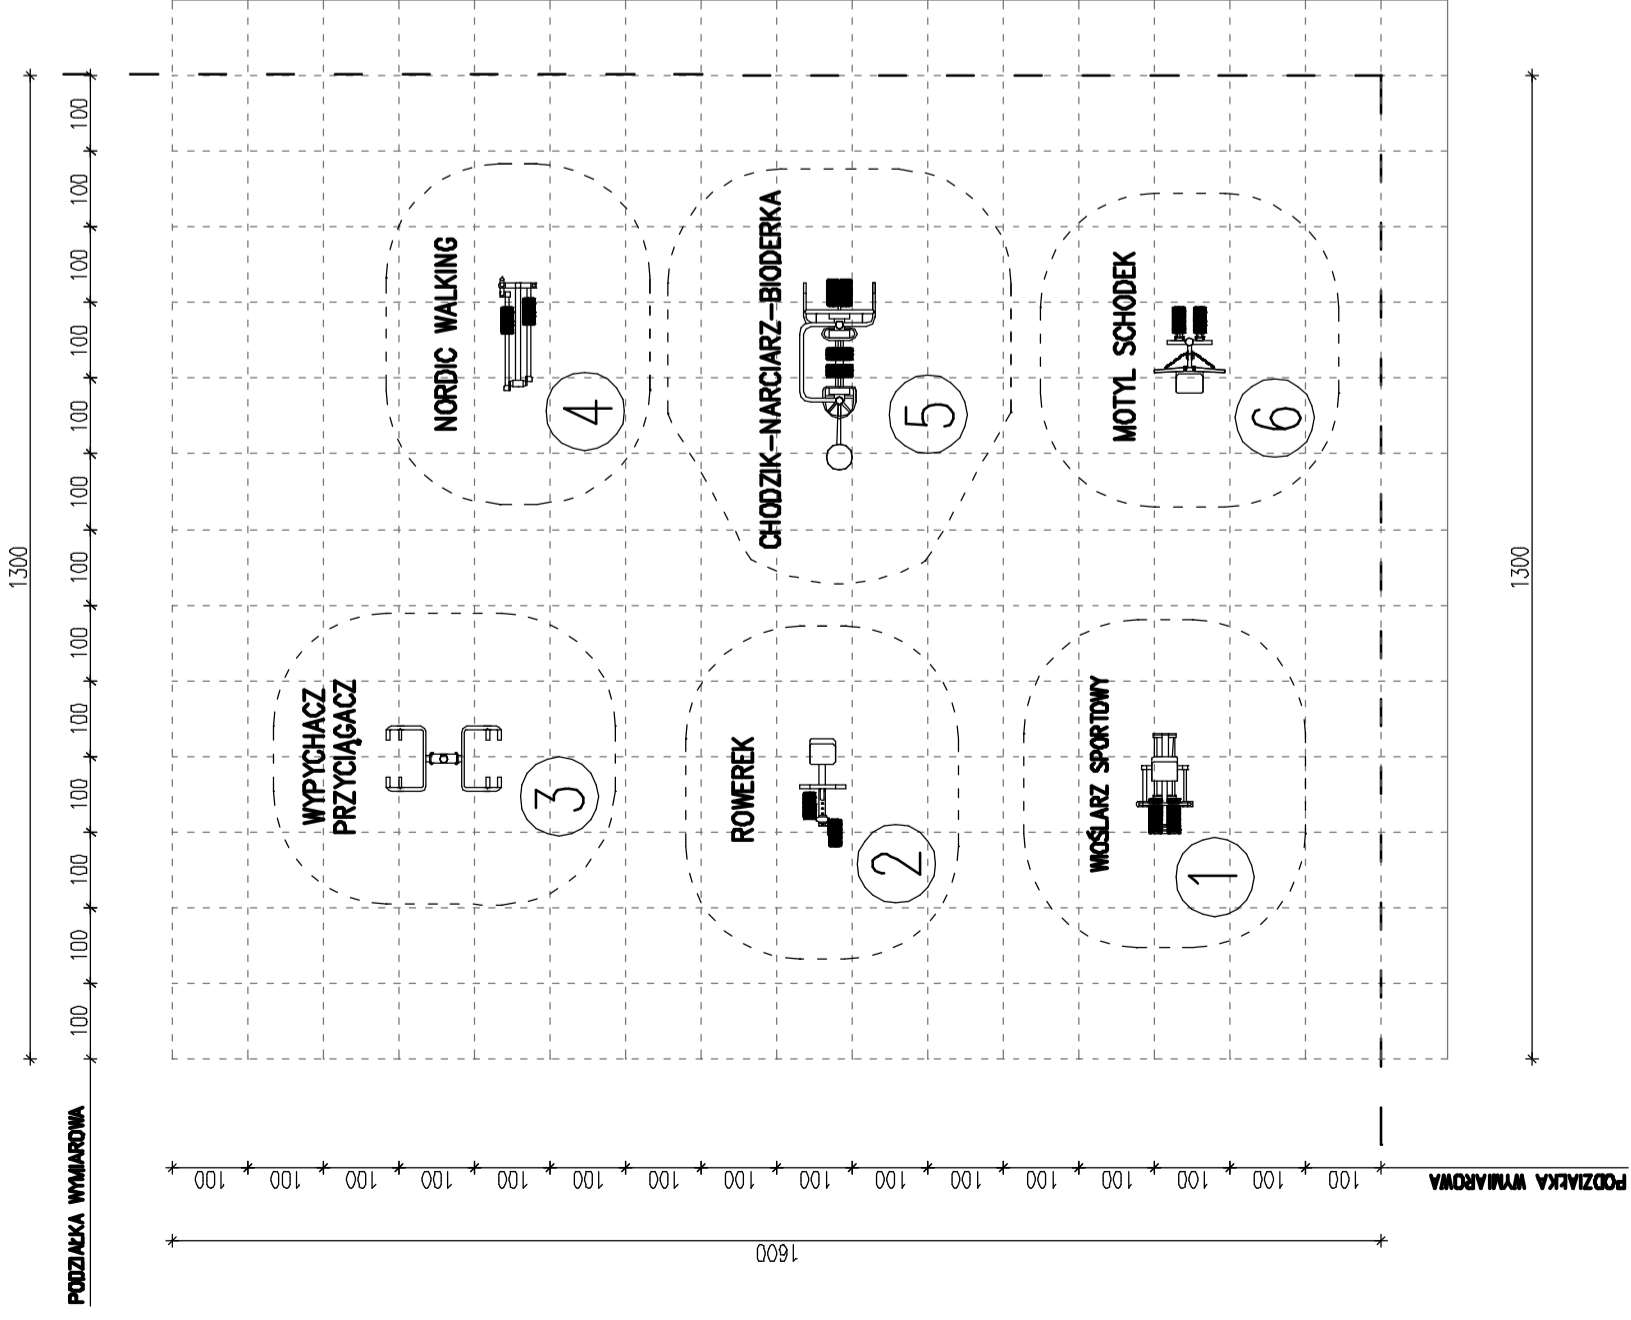