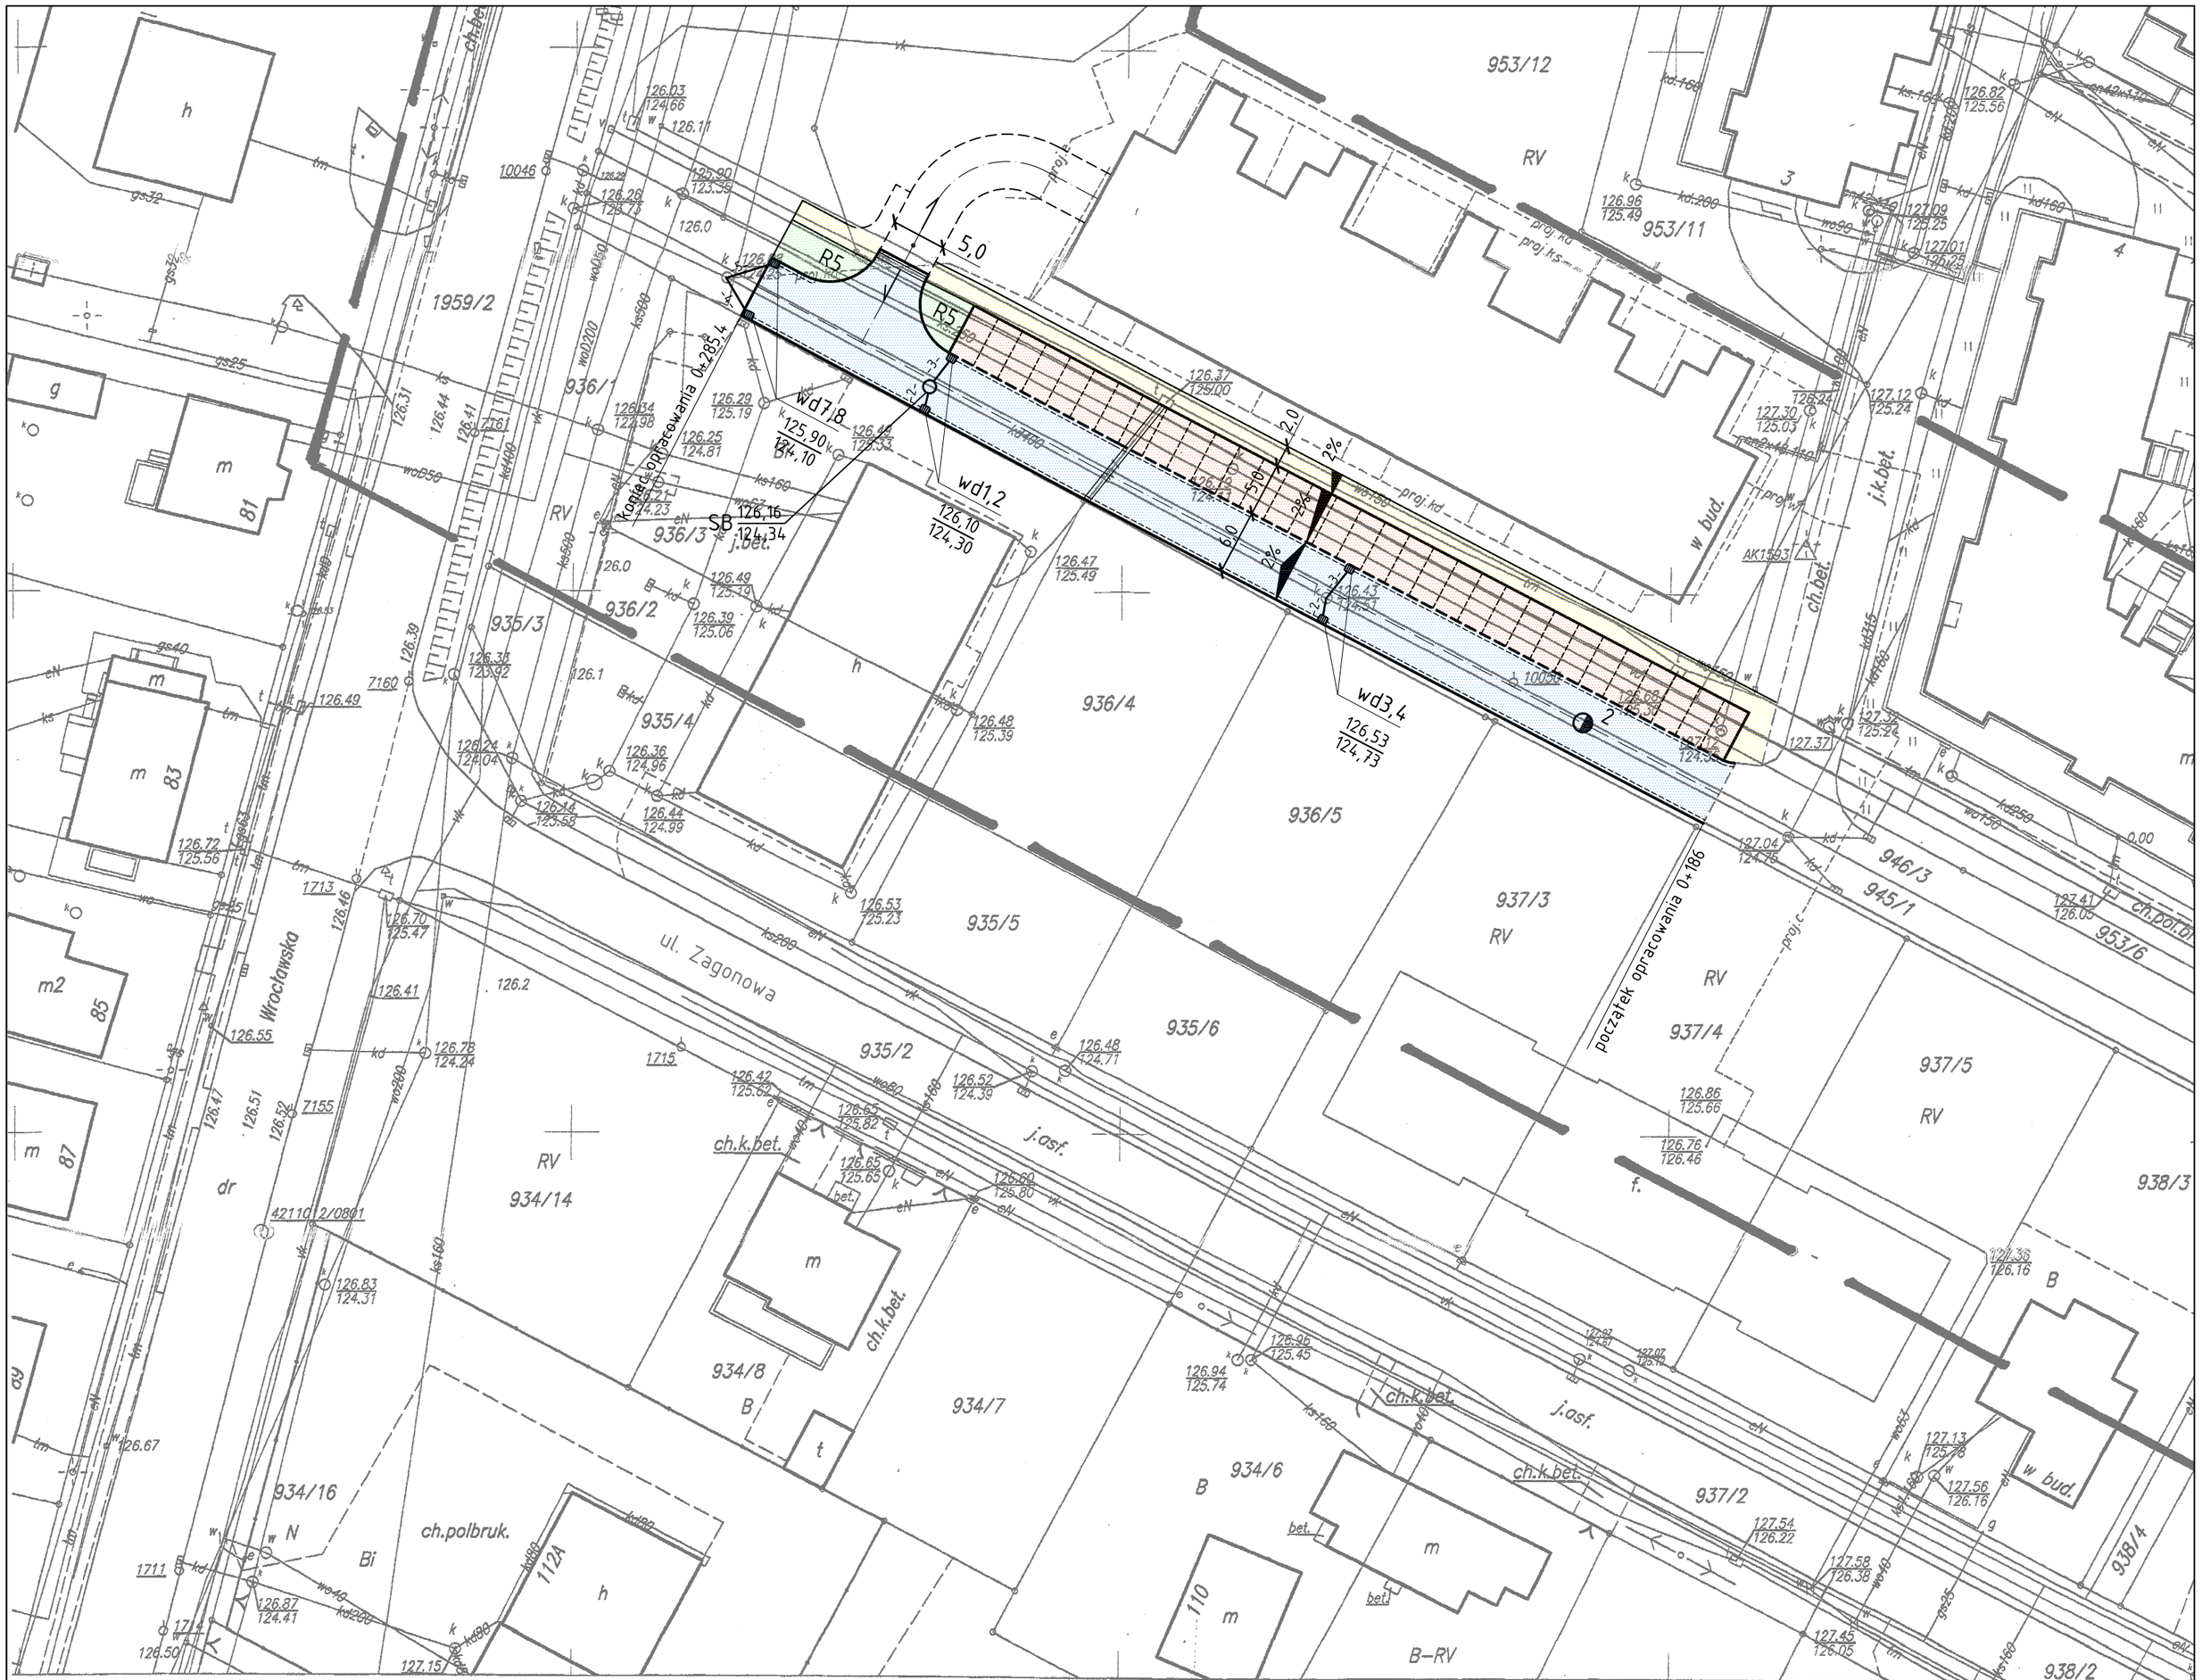

MAPA DO CELÓW PROJEKTOWYCH

SKALA 1 : 500

DZ **166/2012,** KERG **181.03-8/2012**
Województwo **wielkopolskie**
Powiat **jarociński**
Miasto **Jarocin**
Obręb **Jarocin**

AM **27, 31**

Os. Rzeczypospolitej

Sekcja **50/48-22d-4 , 50/48-23c-3**
45/48-02b-2 , 45/48-03a-1

Wszelkie trwałe obiekty budowlane podlegają wytyczeniu przez jednostki wykonawstwa geodezyjnego (Ustawa z dnia 17.05.1989-Prawo Geodezyjne i Kartograficzne)

Mapa aktualna na dzień 13.02.2012

Zasięg aktualizacji .....

REPRODUKCJA WZBRONIONA
WYKONAWCA
GEODE
ROBERT DRYGAŁA
Ul. Lisia 8
63-200 Jarocin
Tel. 601 197 885
NIP 832-178-79-30 Regon 300153326
GEODETA
mgr inż. Robert Drygała
upr. ław. nr 18850

STAROSTWO POWIATOWE
w Jarocinie
W obszarze oznaczonym linią ..... dokonano aktualizacji treści mapy zasadniczej. Dokumenty z pomiaru uzupełniającego przyjęto do zasobu powiatowego w dniu 20.LUT.2012 i zaewidencjonowano pod nr 181.03-8/2012
Niniejsza mapa może służyć do celów projektowych Projektowane obiekty budowlane wymagające pozwolenia na budowę podlegają wytyczeniu i inwentaryzacji powykonawczej przez jednostki uprawnione do wytyczania prac geodezyjnych.
Jarocin, dn. 20.LUT.2012
(imię i nazwisko, podpis, stanowisko służbowe osoby upoważnionej)
Z up. Starosty
Danuta Biniasz
INSPEKTOR

LEGENDA:

- projektowana jezdnia *nawierzchnia z kostki brukowej*
- projektowany parking *nawierzchnia z kostki brukowej*
- projektowany chodnik *nawierzchnia z kostki brukowej*
- projektowana zieleń
- krawężnik
- krawężnik obniżony
- ściek przykrawężnikowy
- obrzeże chodnikowe
- wpusty deszczowe
- rury ochronne dwudzielne

Zakład Projektowo-Usługowy Inżynierii Środowiska "PRIMEKO" *62-800 Kalisz, ul.Łódzka 210* *tel/fax 062 767 02 63* *e-mail: primeko@o2.pl*	*Stadium* PB-W *Skala* 1: 500 *Data oprac.* Marzec 2012r.
Obiekt Adres	PROJEKT ZAMIENNY Budowa dróg wraz z odwodnieniem na Os. Rzeczypospolitej w Jarocinie
Nazwa rysunku	PLAN ZAGOSPODAROWANIA TERENU
Projektant Tech. J. Przybytek UAN 7342-31/92 *Opracował* Mgr inż. M.Matusiak	*Rys nr.* 1