




Hm 0+195 $F_w=4,50m^2$
 $F_n=0,21m^2$

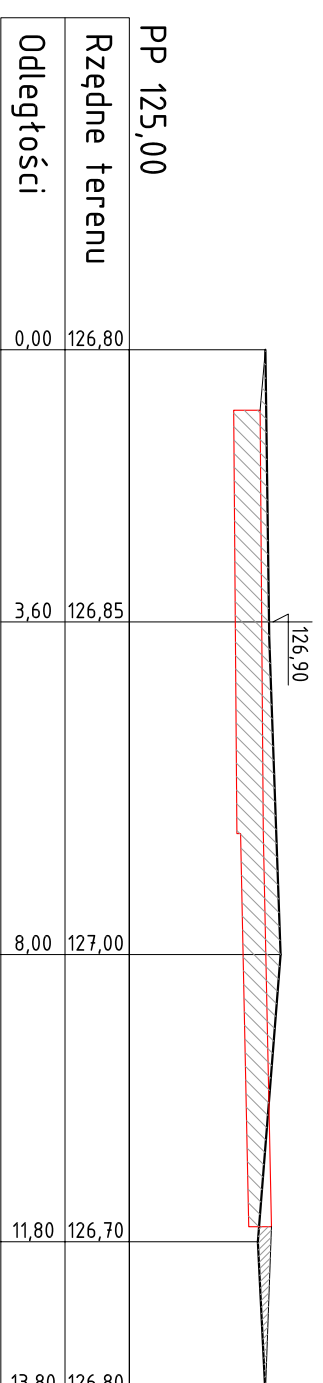

Hm 0+243 $F_w=3,12m^2$
 $F_n=0,06m^2$

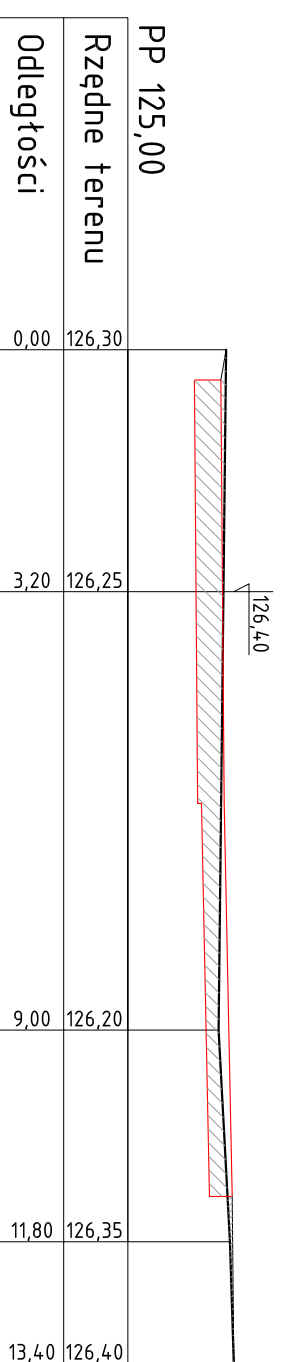

Hm 0+285,4 $F_w=5,19m^2$
 $F_n=0,10m^2$

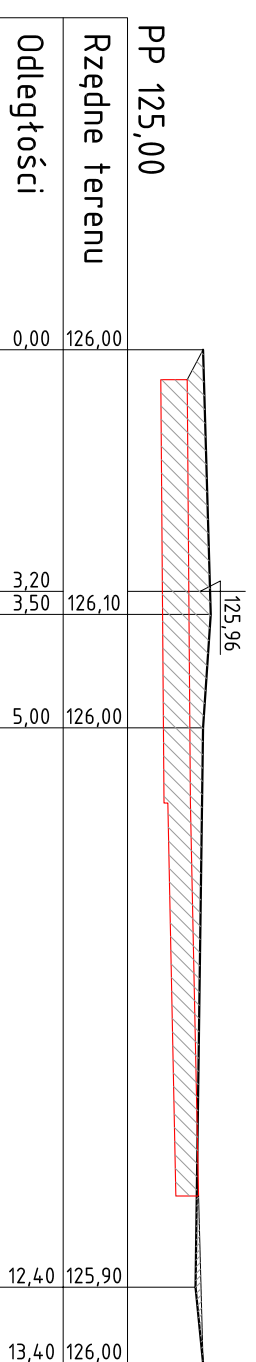

Zakład Projektowo-Usługowy Inżynierii Środowiska "PRIMEKO"		Stadium PB-W
62-800 Kalisz, ul. Łódzka 210 tel/fax 062 767 02 63 e-mail: primeko@o2.pl		Skala 1: 100/100
Projektant Mgr inż. Matusiak		Data oprac. Marzec 2012r.
Opracował Mgr inż. Matusiak		
Nazwa rysunku PRZEKROJE POPRZECZNE		
Obiekt Adres Budowa dróg wraz z odwodnieniem na Os. Rzeczypospolitej w Jarocinie		
Projektant Opracował Tech. J. Przybytek Mgr inż. Matusiak		UAN 7342-31/92
		Rys nr. 3