


JAROCIN

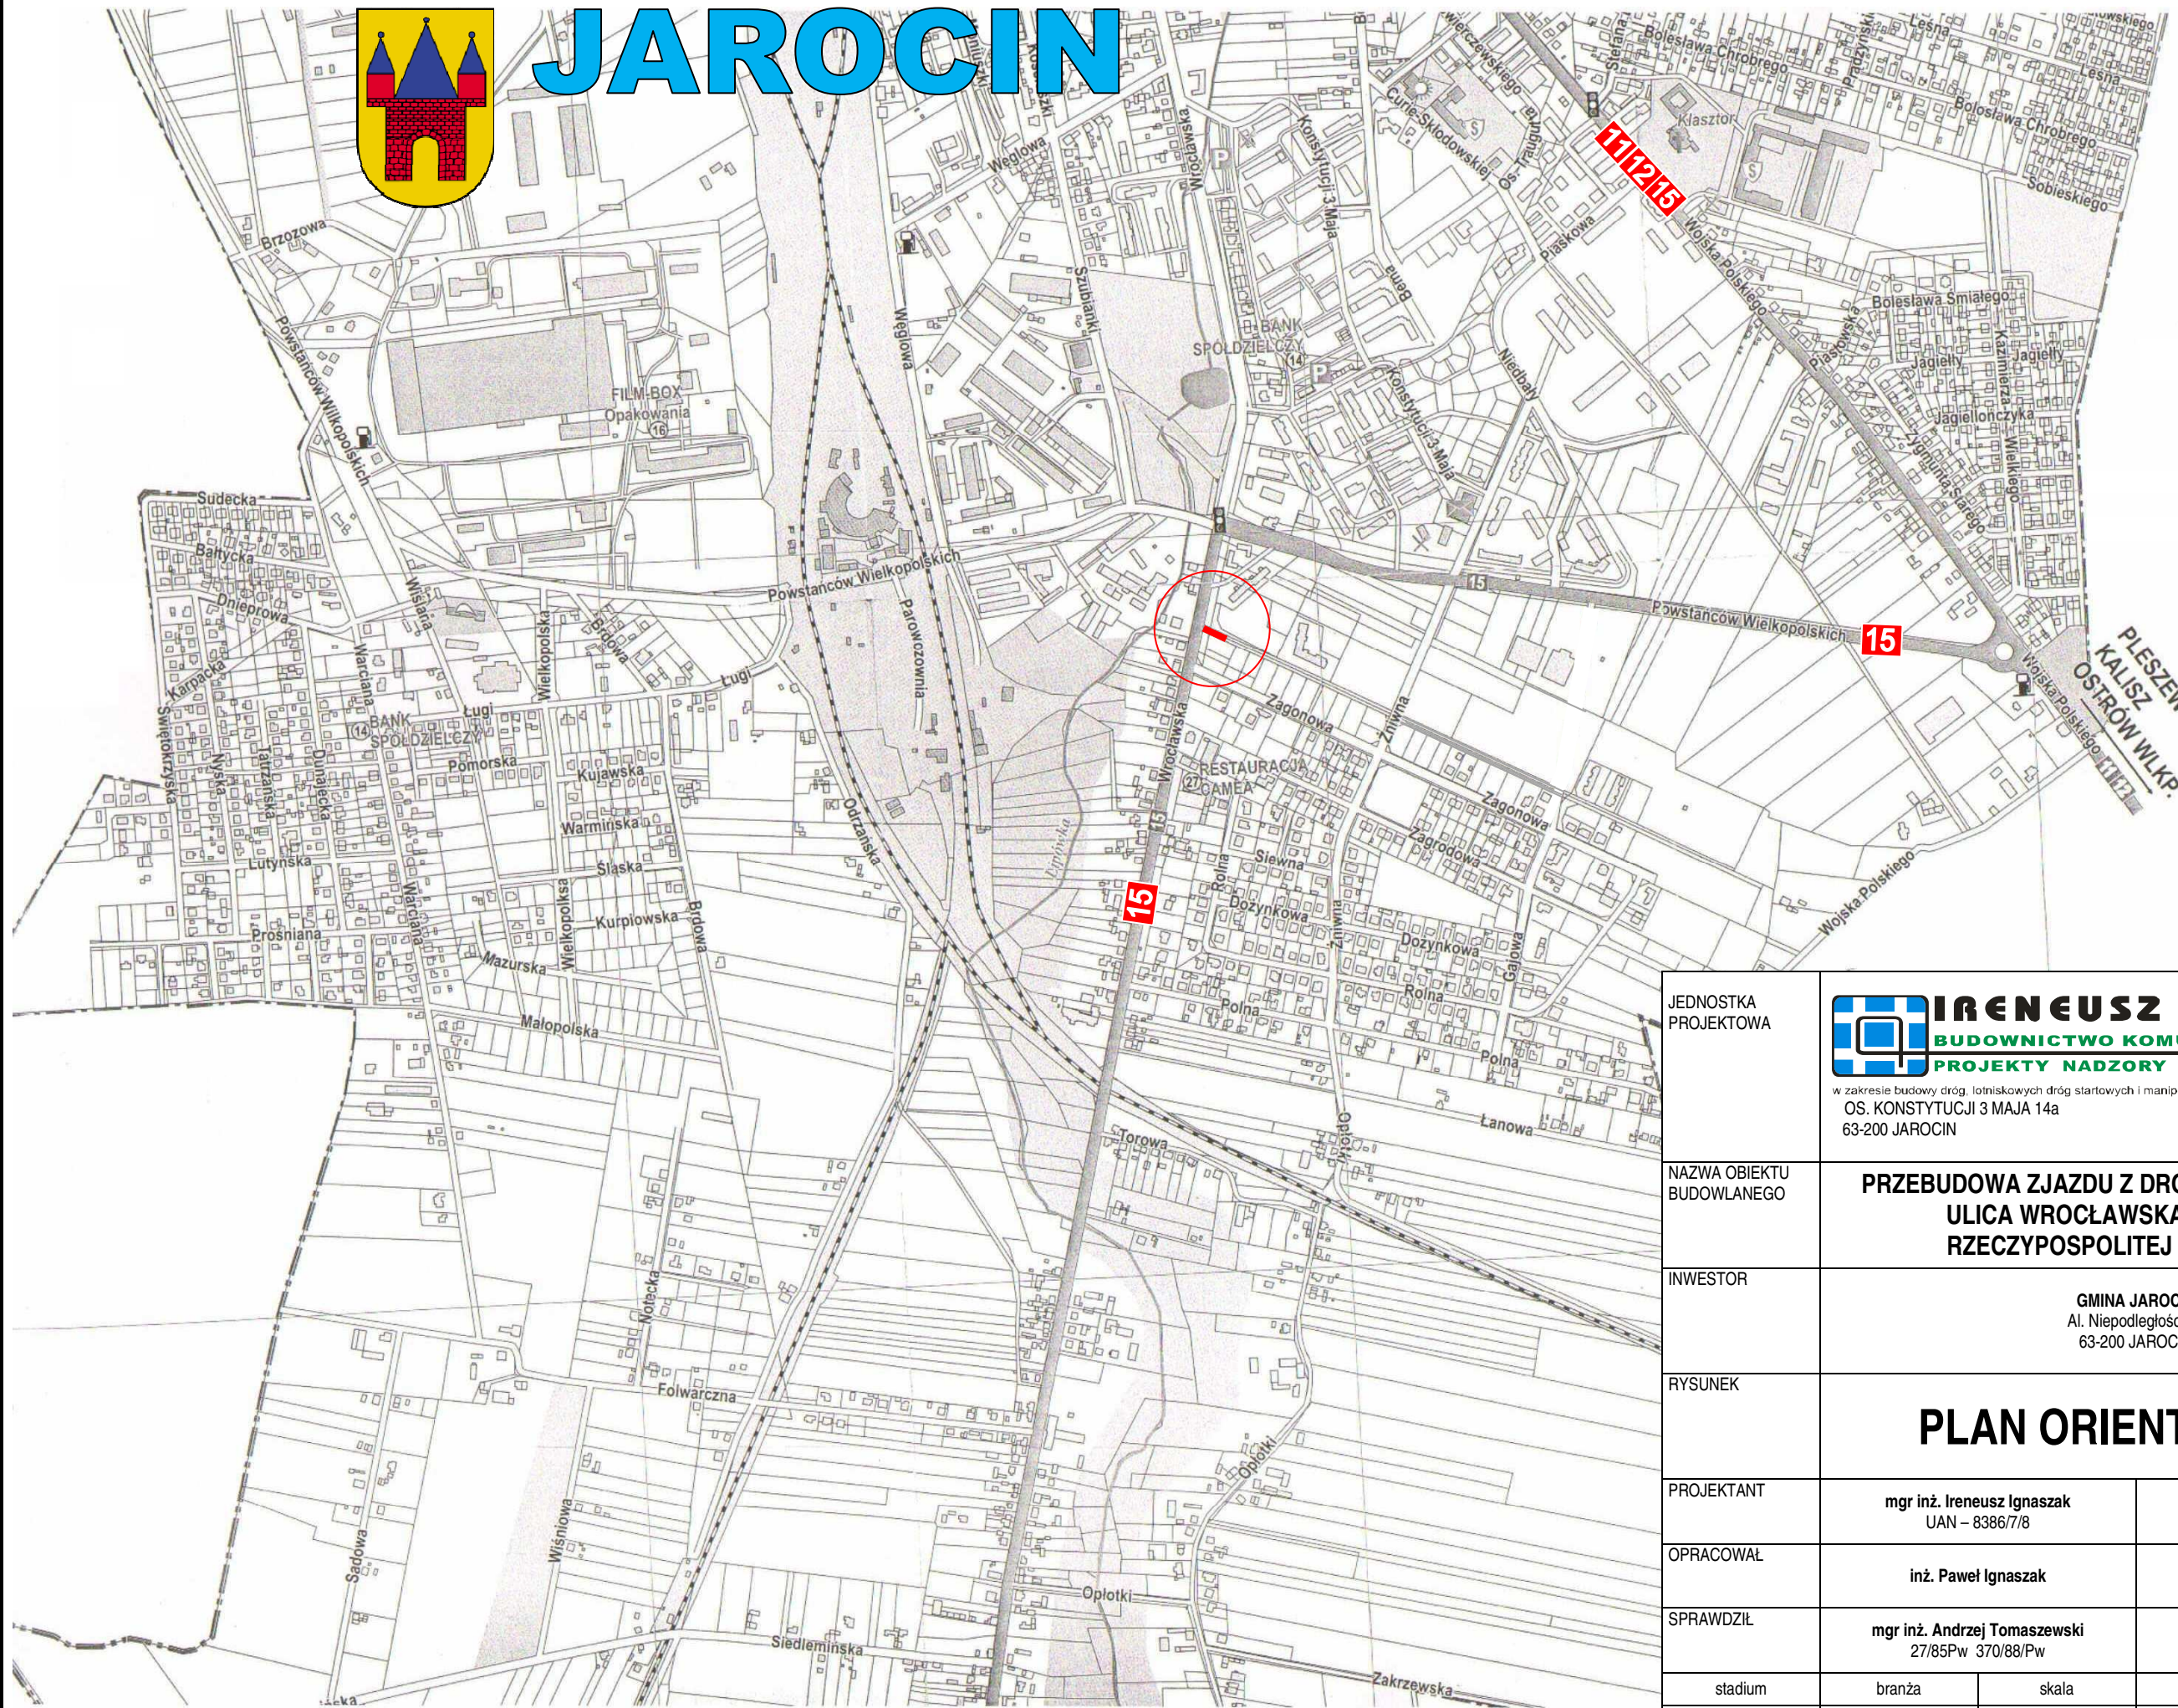

JEDNOSTKA PROJEKTOWA	 IRENEUSZ IGNASZAK BUDOWNICTWO KOMUNIKACYJNE PROJEKTY NADZORY <small>Nr uprawnień: UAN - 8386/7/8 w zakresie budowy dróg, lotniskowych dróg startowych i manipulacyjnych oraz typowych mostów i przepustów OS. KONSTYTUCJI 3 MAJA 14a Tel. 603 333 671 63-200 JAROCIN fax. 62 505 43 15</small>			
NAZWA OBIEKTU BUDOWLANEGO	PRZEBUDOWA ZJAZDU Z DROGI KRAJOWEJ NR 15 ULICA WROCŁAWSKA NA OSIEDLE RZECZYPOSPOLITEJ W JAROCINIE			
INWESTOR	GMINA JAROCIN Al. Niepodległości 10 63-200 JAROCIN			
RYSUNEK	PLAN ORIENTACYJNY			
PROJEKTANT	mgr inż. Ireneusz Ignaszak UAN - 8386/7/8	PODPIS		
OPRACOWAŁ	inż. Paweł Ignaszak	PODPIS		
SPRAWDZIŁ	mgr inż. Andrzej Tomaszewski 27/85Pw 370/88/Pw			
stadium	branża	skala	data	numer rysunku
Projekt budowlany	Drogowa	1 : 10000	03.2014	1