
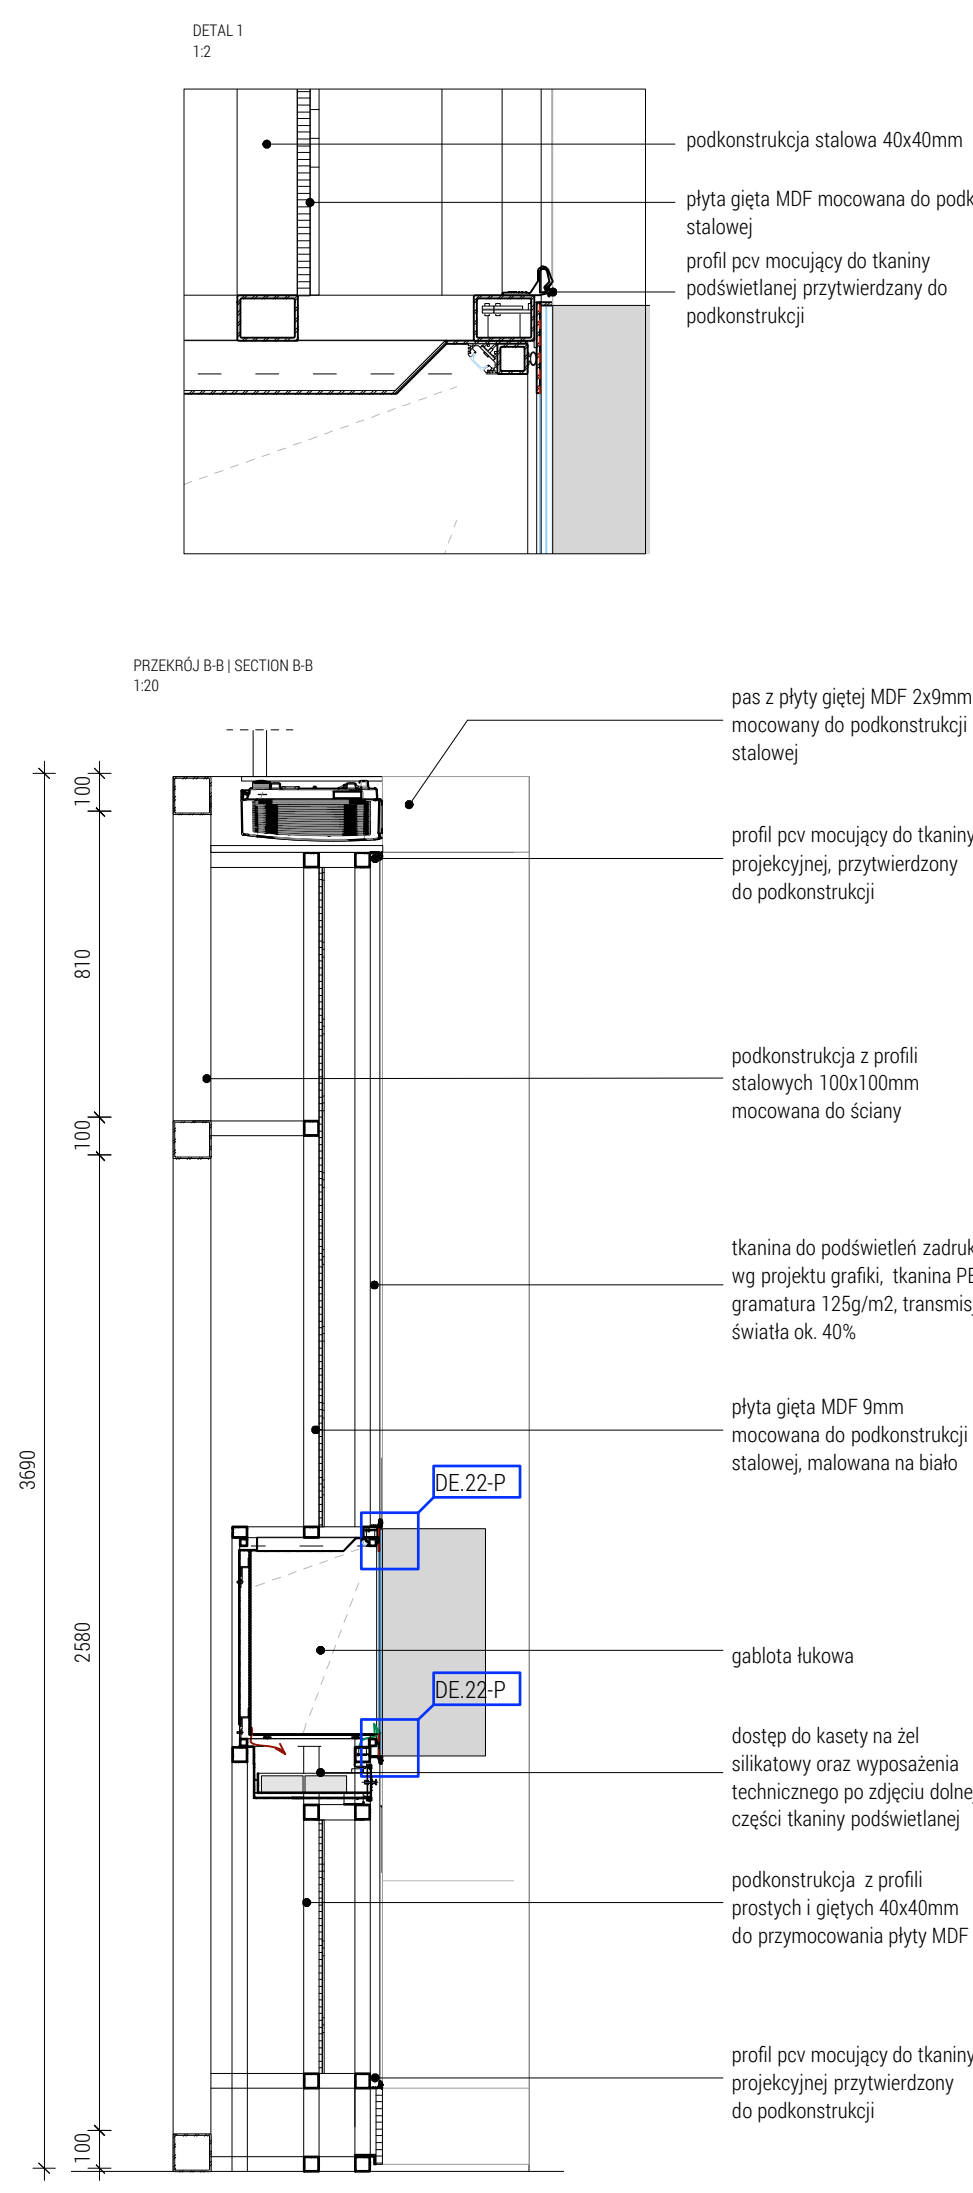
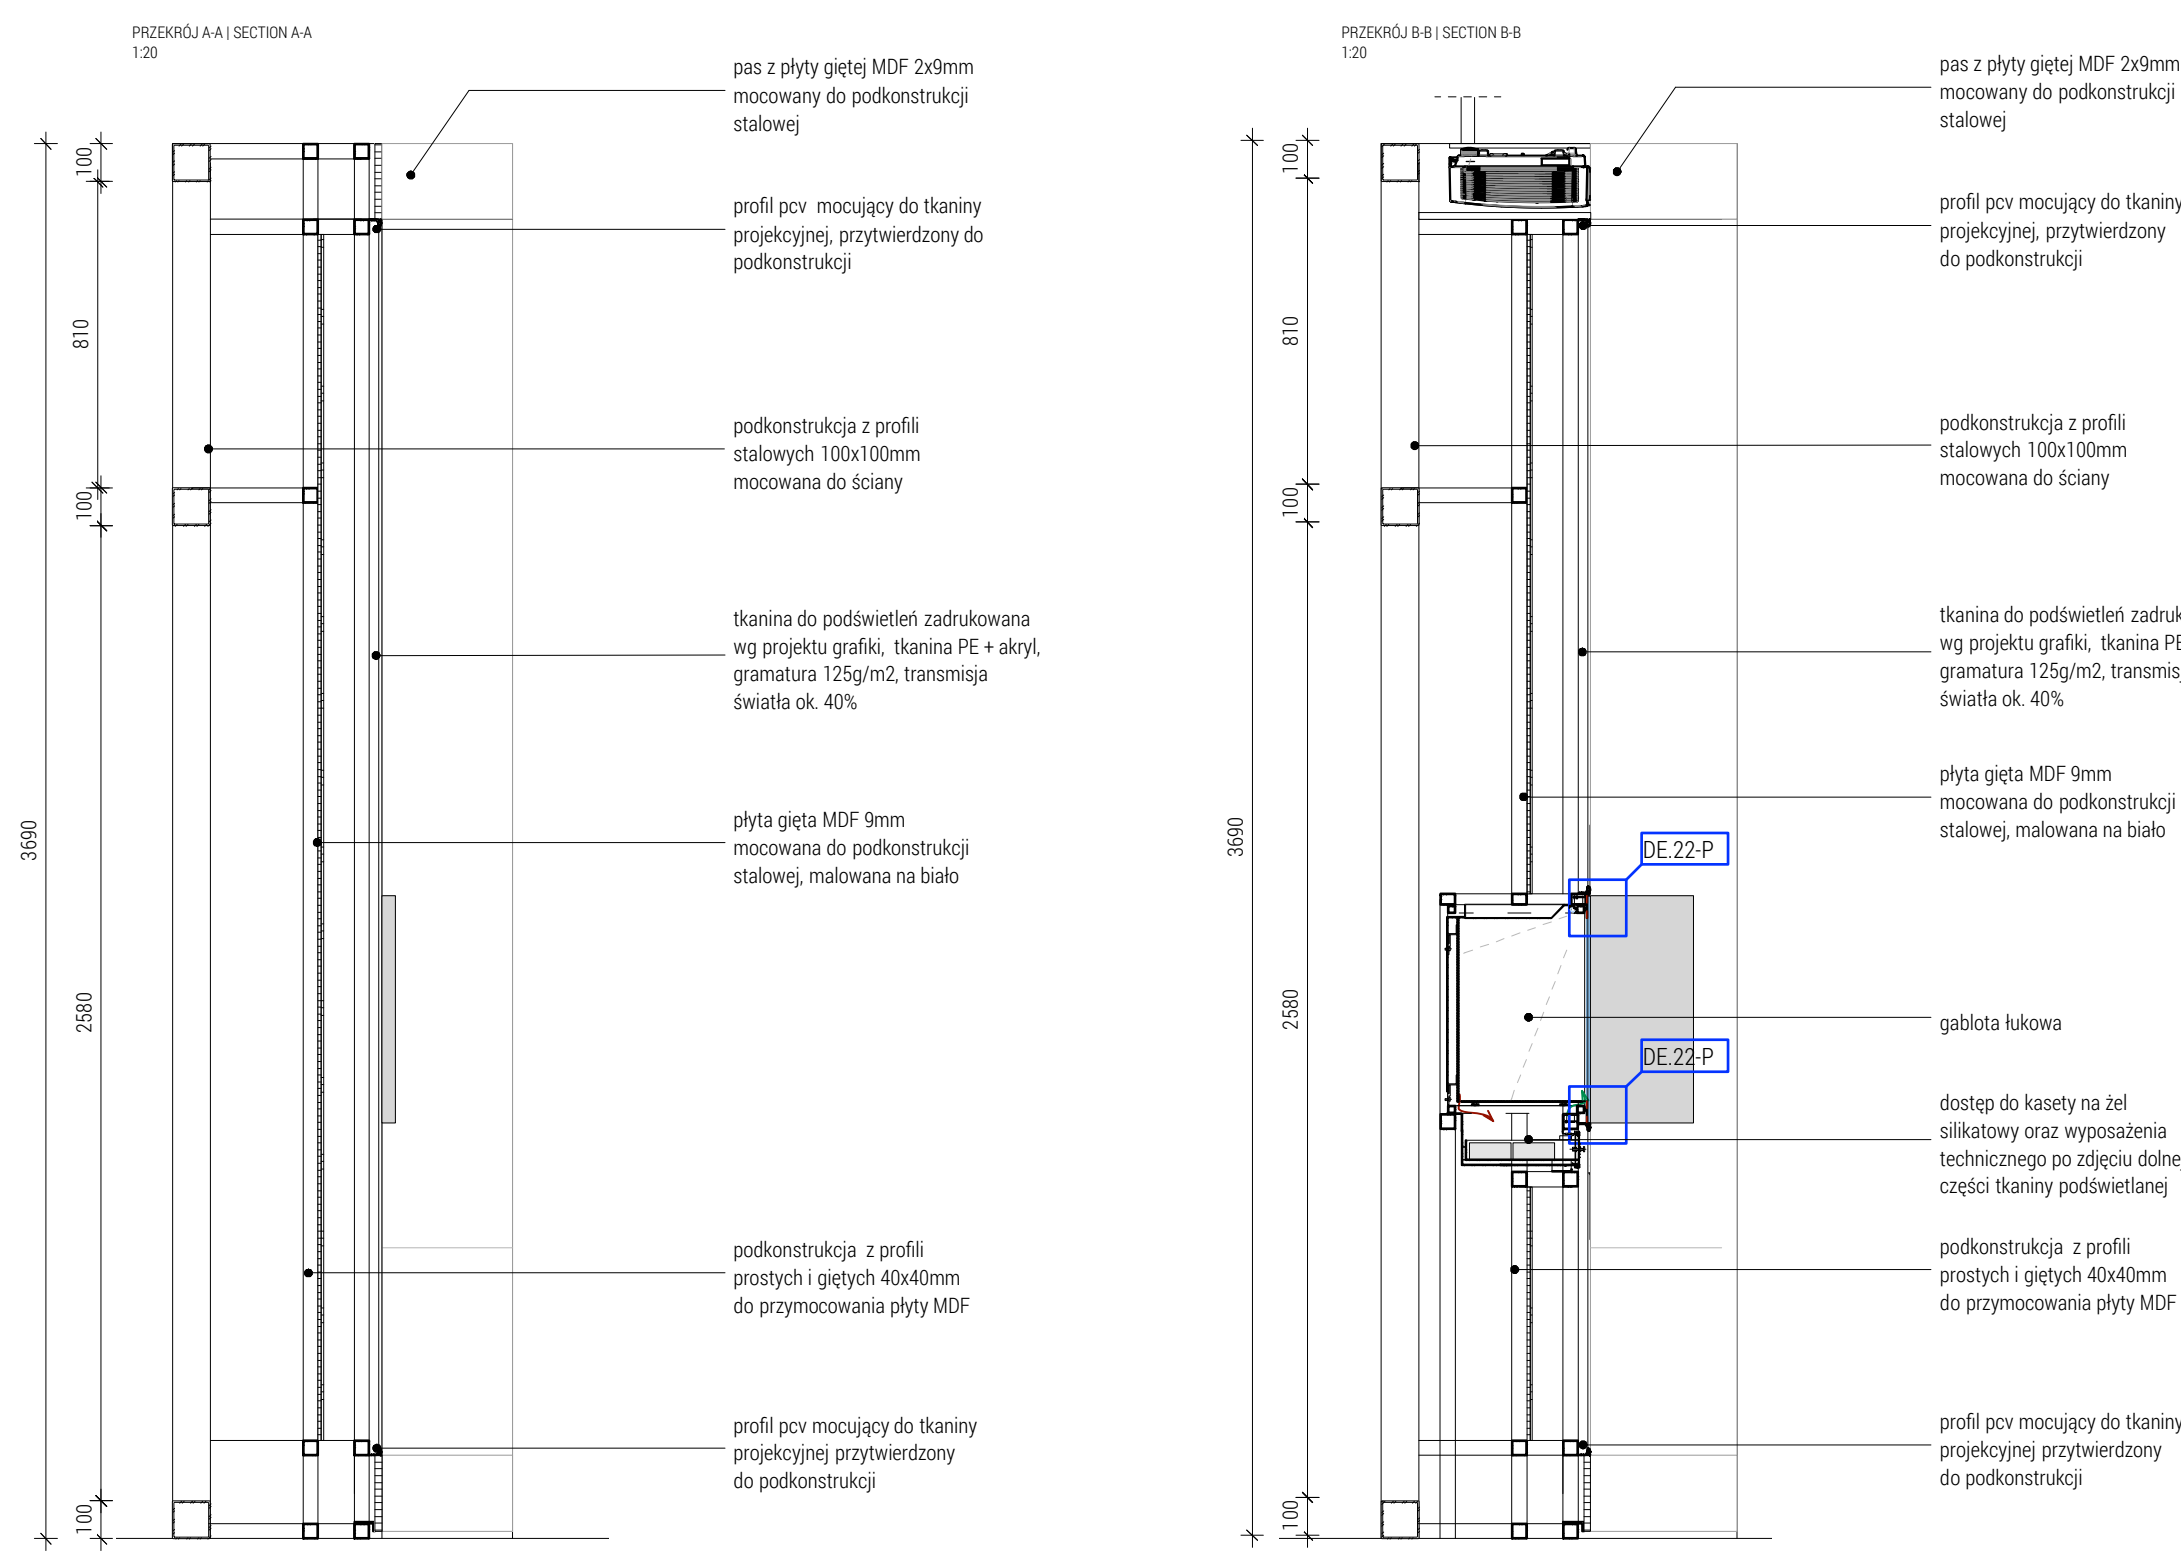


ELEMENT EKSPozyCYJNY G2.09.002  
EXHIBITION ELEMENT G2.09.002

UWAGA: Ostateczna lokalizacja elementów architektury powiązanych z grafikami specjalnymi będzie musiała być określona w koordynacji z producentem grafiki.

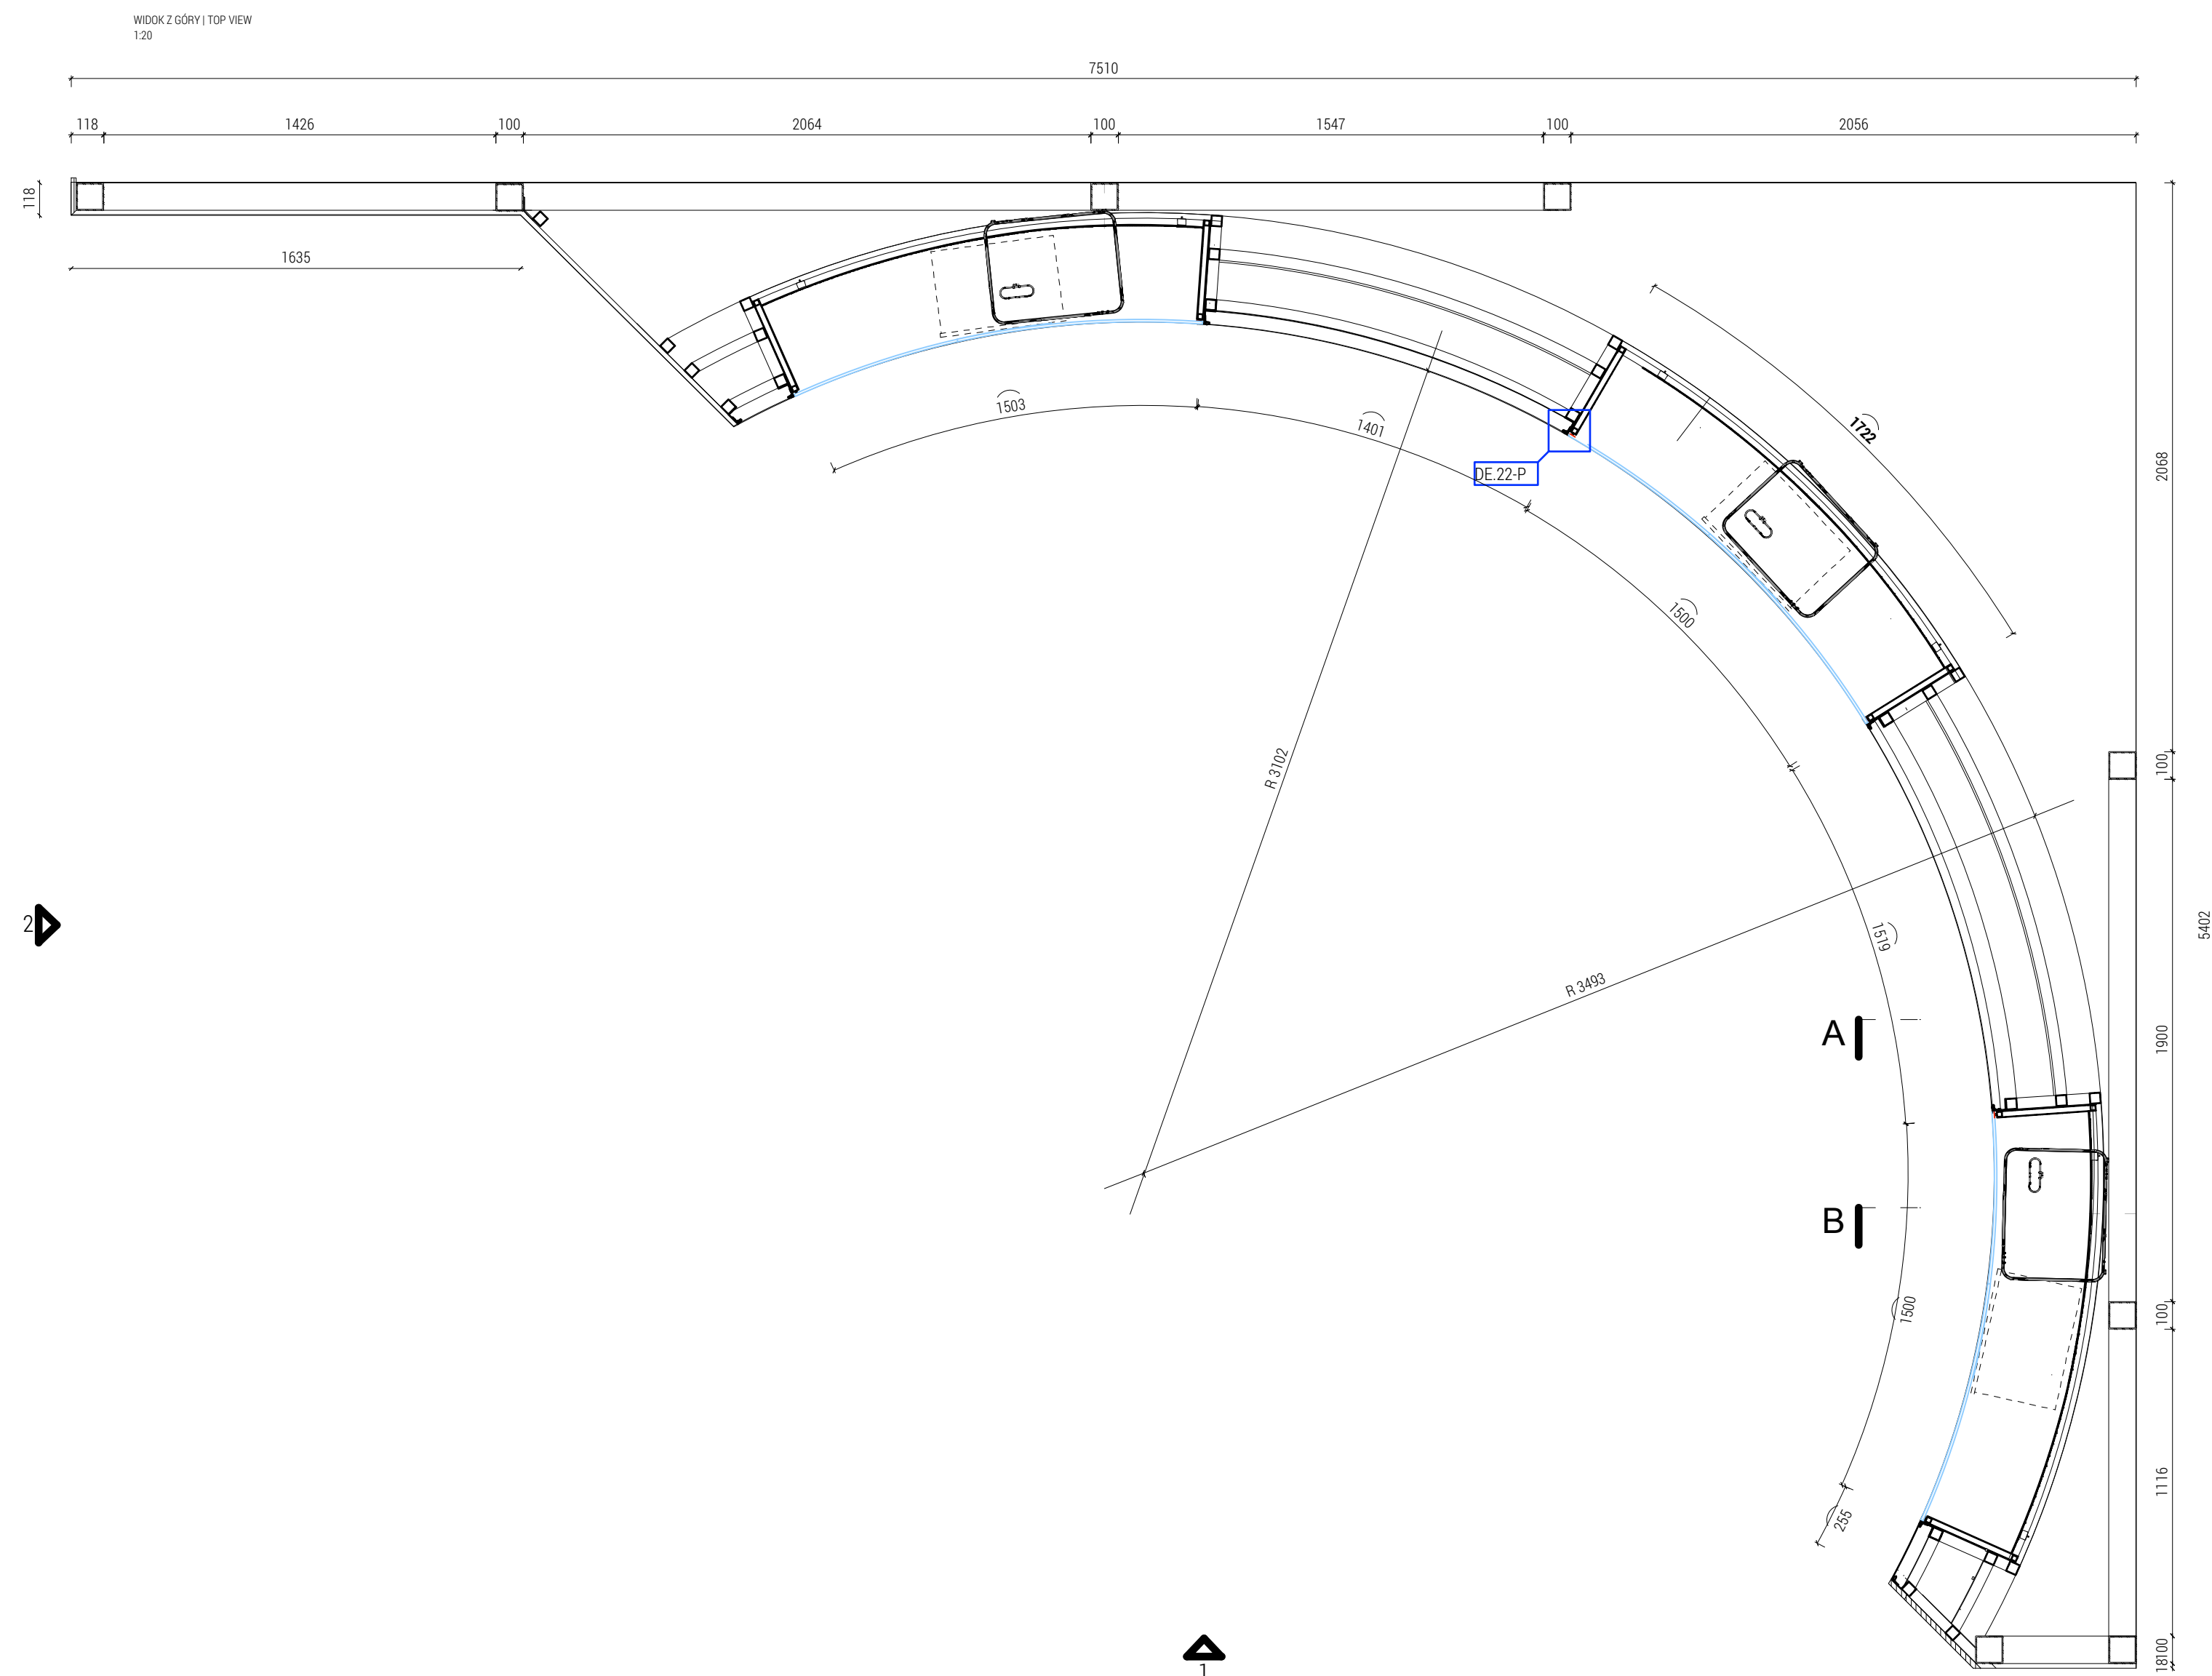

RYSUNEK SCHEMATYCZNY, WSZYSTKIE WYMIARY MUSZĄ ZOSTAĆ SPRAWDZONY  
SCHEMATIC DRAWING, ALL DIMENSIONS TO BE CHECKED!

INDEX   INDEX	ZMANY   CHANGES	DATA   DATE
A	SUBMISSION FINAL DESIGN	11.08.2017.
B	REVISION	08.09.2017.
C	REVISION	09.10.2017.
C	REVISION	31.10.2018.

INVESTOR | INVESTOR

UL. OLEANDRÓW 5, 05-070 SULEJÓWEK  
BIURO: UL. DOMINIKAŃSKA 25, 02-738 WARSZAWA

PROJECT | PROJECT

PROJEKT WYSTAWY STAŁEJ MUZEUM JÓZEFA  
PIŁSUDSKIEGO W SULEJÓWKU  
PROJECT OF EXHIBITION OF MUSEUM OF JÓZEF  
PIŁSUDSKI IN SULEJÓWEK

GENERALNY PROJEKTANT | GENERAL PLANNER

RAA | WXCA | PLATIGE

PROJEKTANT WYSTAWY STAŁEJ | EXHIBITION PLANNER

RALPH APPELBAUM ASSOCIATES, INC.  
ALTE JAKOBSTR. 85/86 | 10179 BERLIN  
BERLINCONTACT@RAAI.COM | WWW.RAAI.COM

ZAWARTOŚĆ | PLAN CONTENT

Element ekspozycyjny G2.09.002 |  
Exhibition element G2.09.002

1:20

NUMER PLANU   PLAN NUMBER <b>MJP-W-E-09-04</b>			
DATA   DATE <b>8.09.2017</b>		NAZWA PLIKU   FILE NAME <b>0_MJP_09_Bezdany_Raid.vwx</b>	
SKALA   SCALE <b>1:50</b>		FAZA PROJEKTU   PROJECT PHASE <b>PROJEKT WYKONAWCZY  </b> <b>FINAL DESIGN</b>	
RYS.   DRAWN <b>LN</b>	SPR.   PR. <b>LN</b>		