


RZUT PARTERU - STAN ISTNIEJĄCY
 BUDYNKU SZKOLNEGO PRZY UL. GROTA ŻÓWECKIEGO 66
 W SOSNOWCU

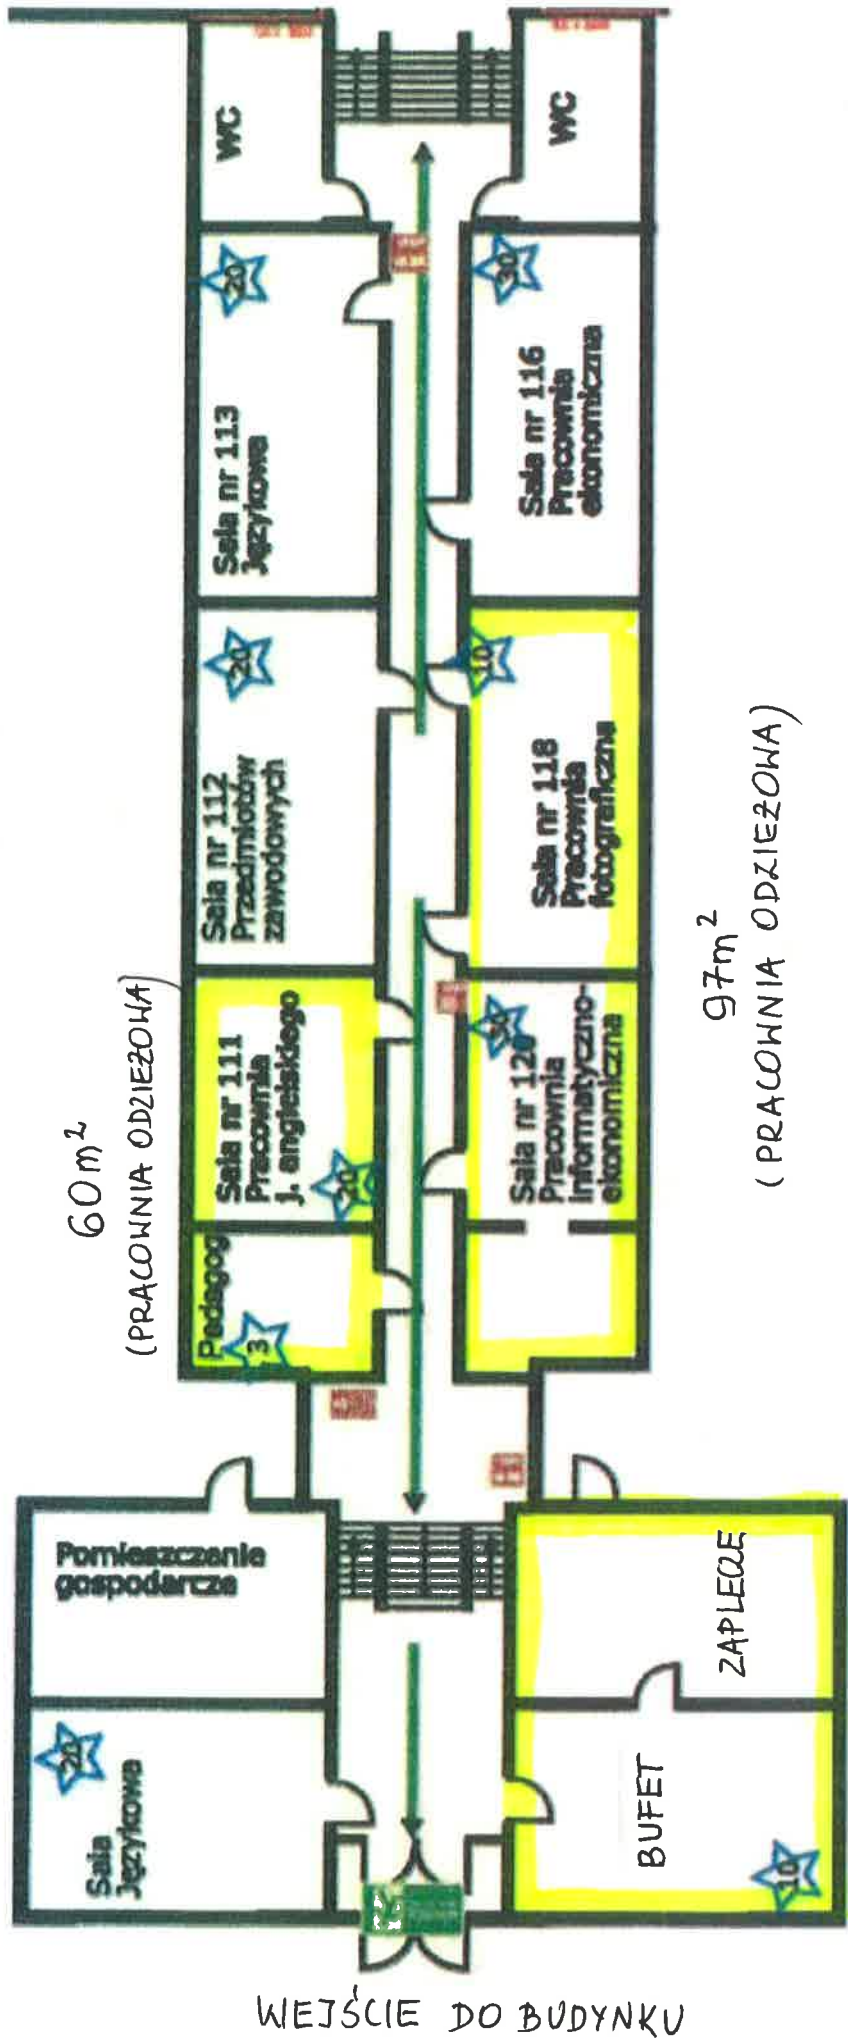

60m²

(PRACOWNIA ODZIEŻOWA)

97m²

(PRACOWNIA ODZIEŻOWA)

84m²

(PRACOWNIA FRYZJERSKA)

□ - POMIESZCZENIA DO ADAPTACJI

WEJŚCIE DO BUDYNKU