

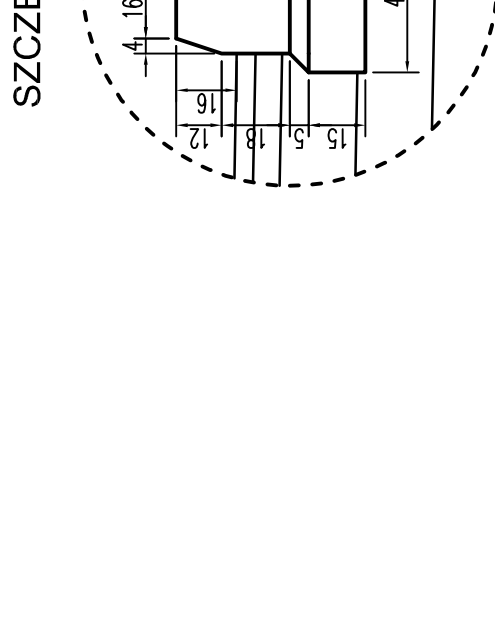


PRZEKROJE I SZCZEGÓŁY KONSTRUKCJI


PRZĘKROJ NORWALNO-KONSTRUKCYJNY A-A

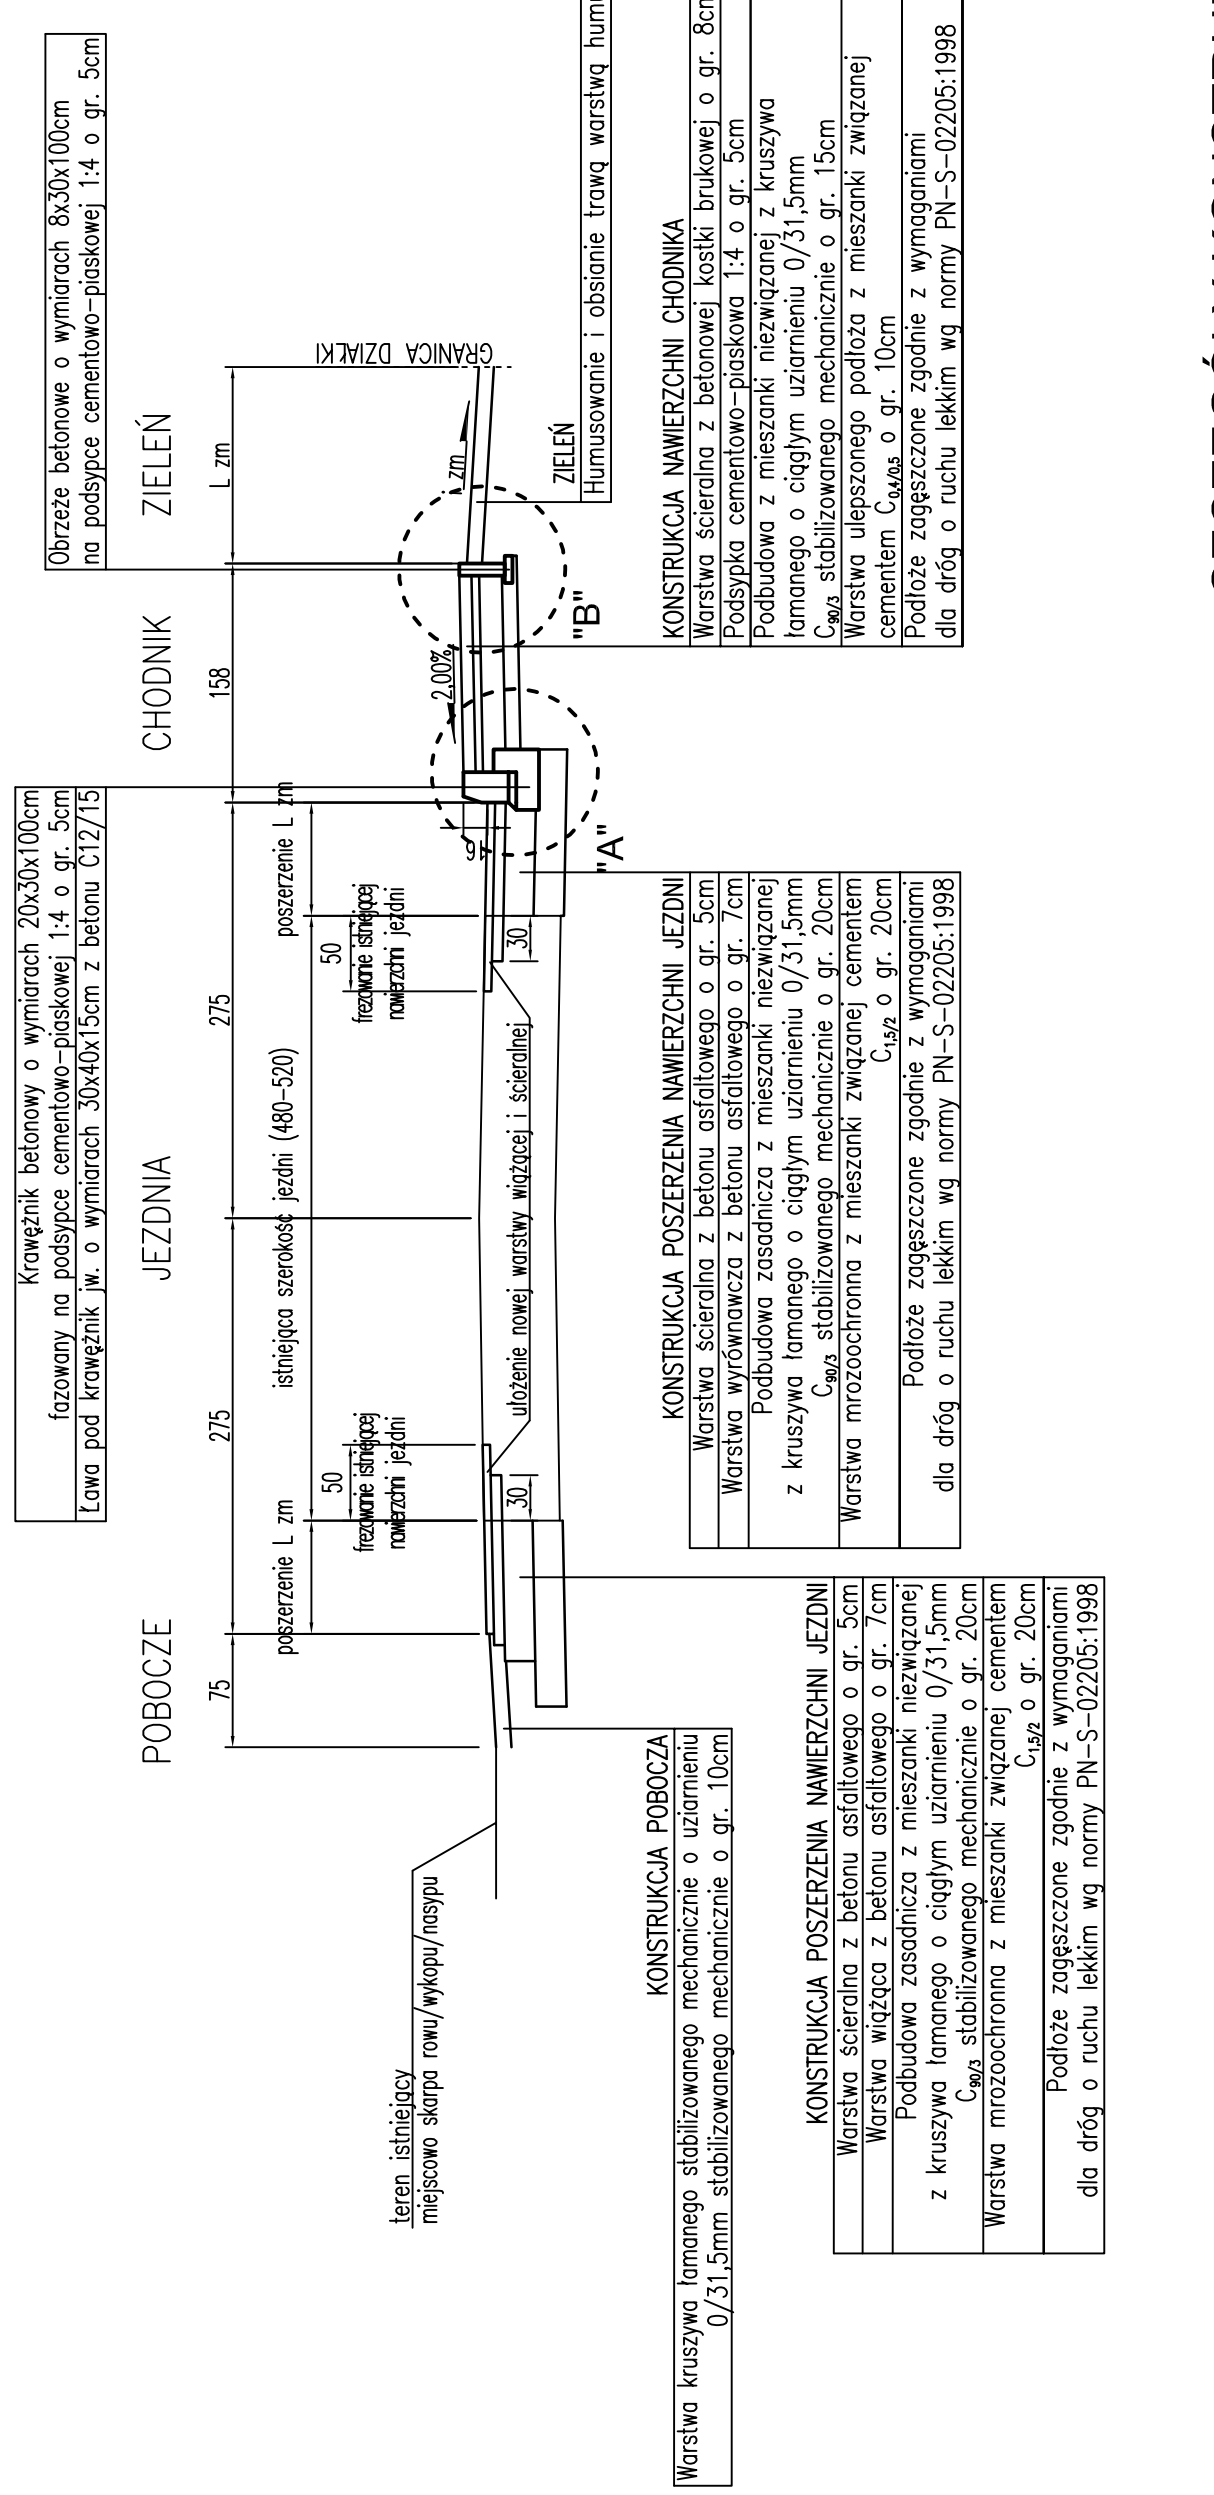

SZCZEPAN

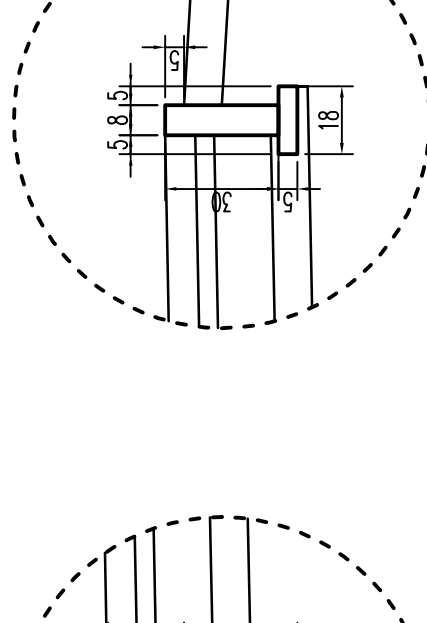



SZCZEGÓŁ "B"

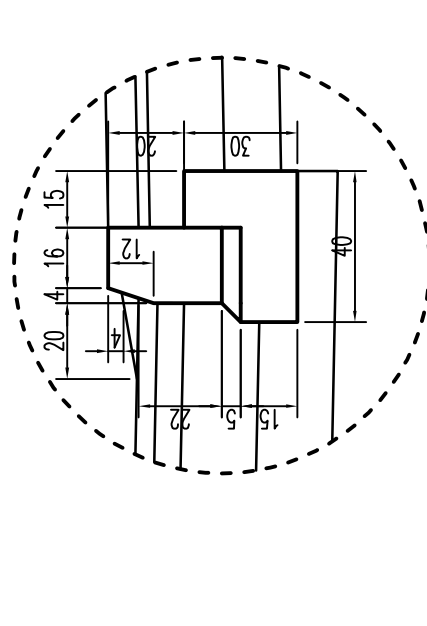

ZCZEGÓŁ "C"


SZCZEGÓŁY KONSTRUKCYJNE skala 1:20

PRZEKROJ NORMALNO-KONSTRUKCYJNY B-B

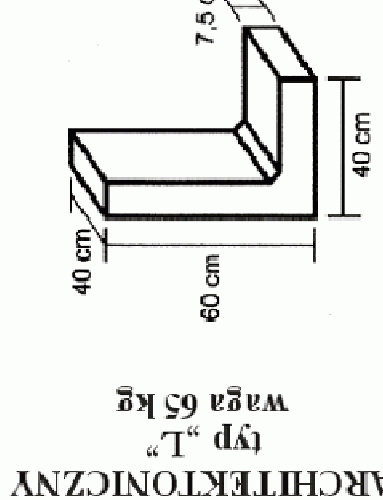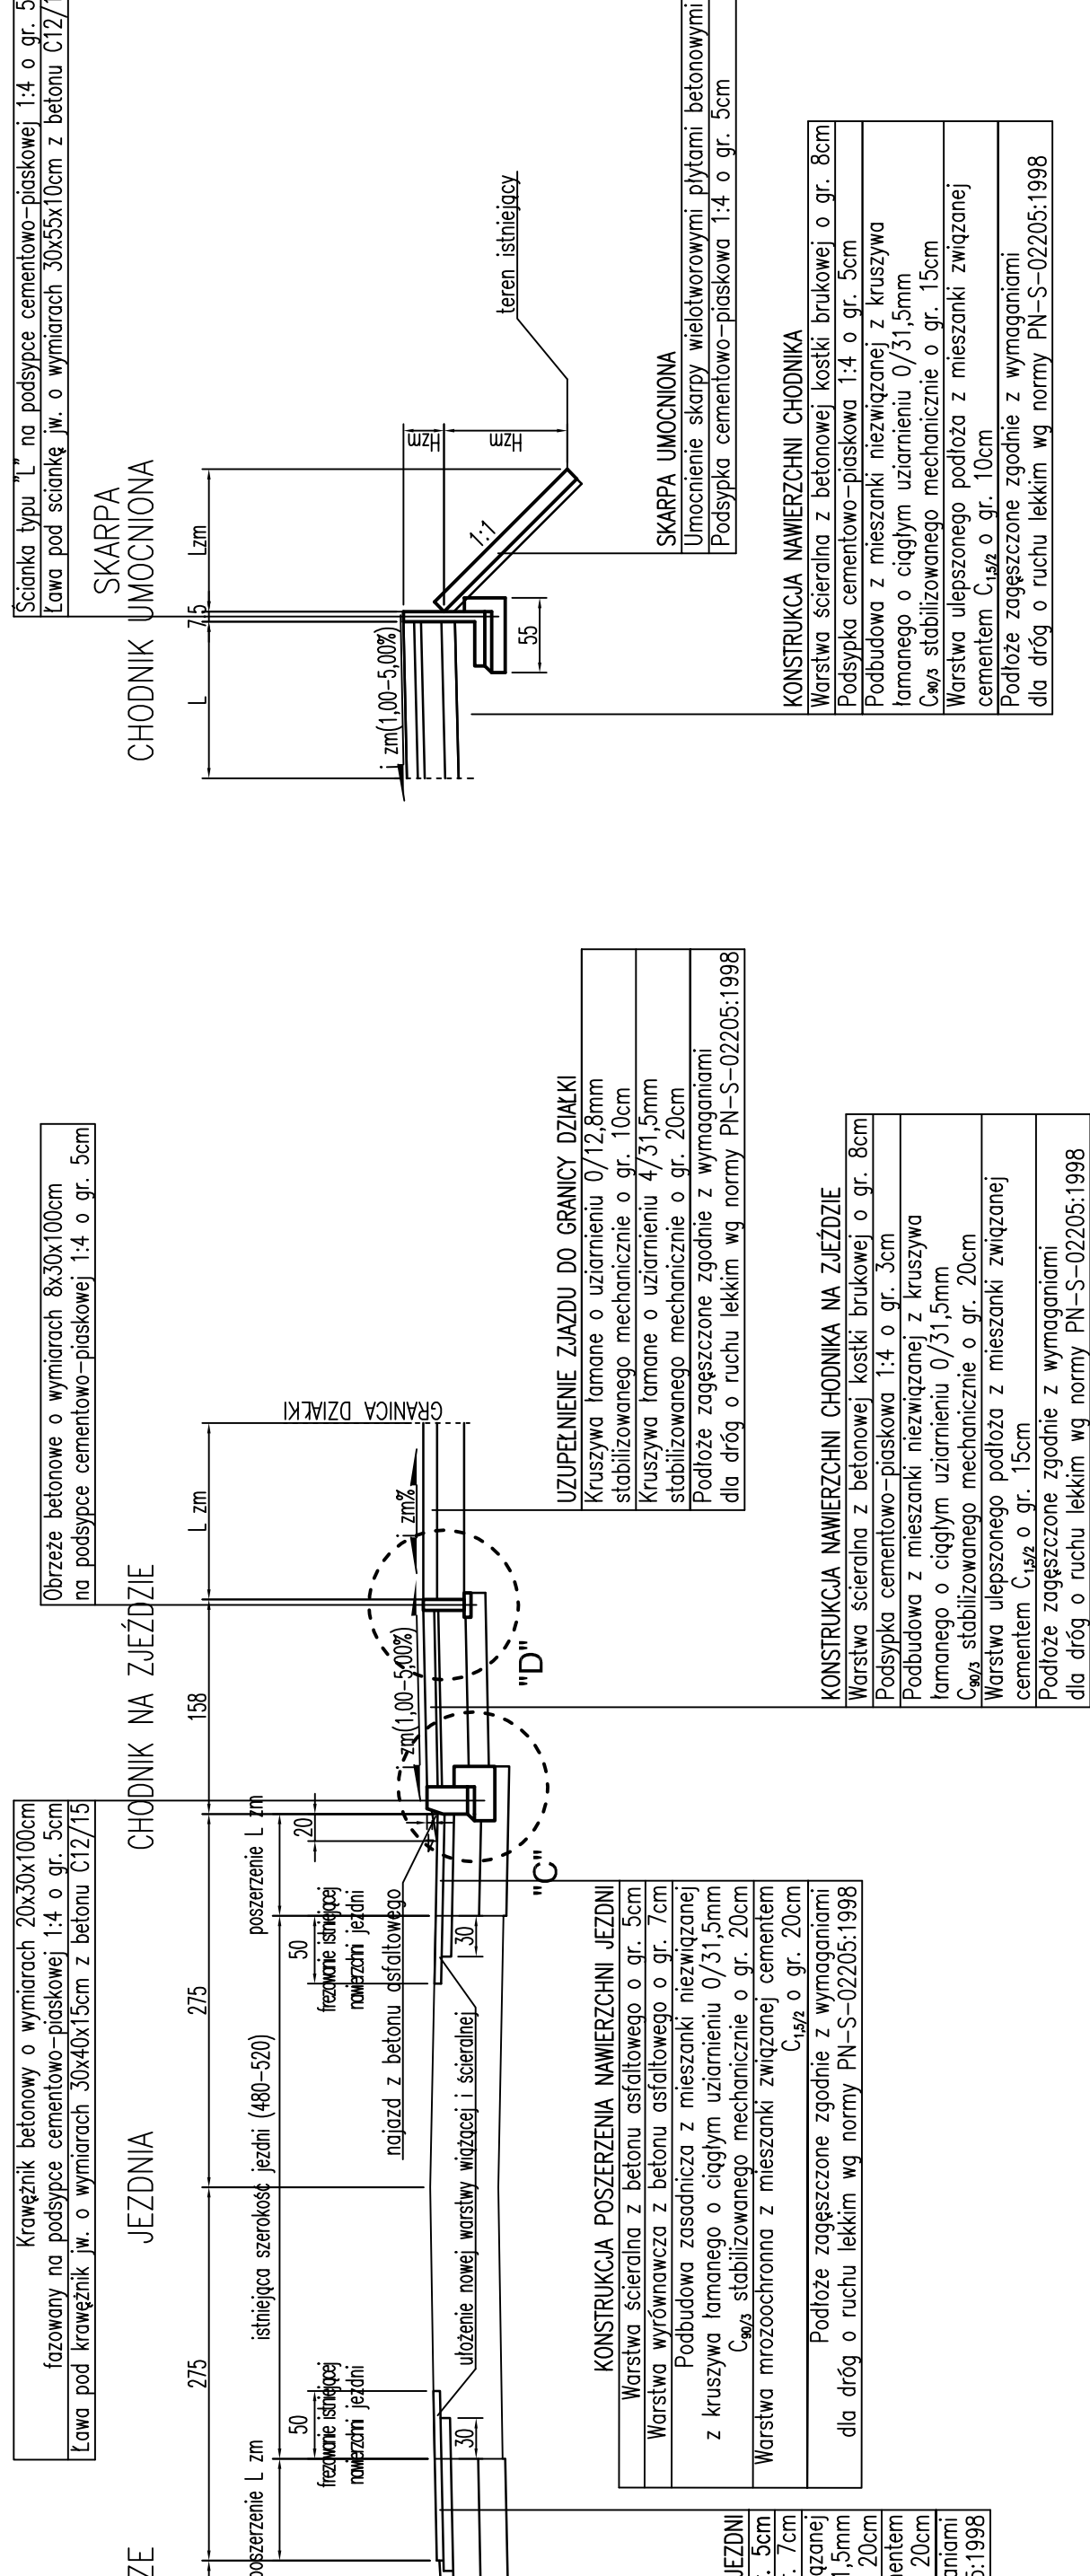


ELEMENT


SKARPA UMOCNIONA PRZY CHODNIKU SKARPA NIE UMOCNIONA PRZY CHODNIKU

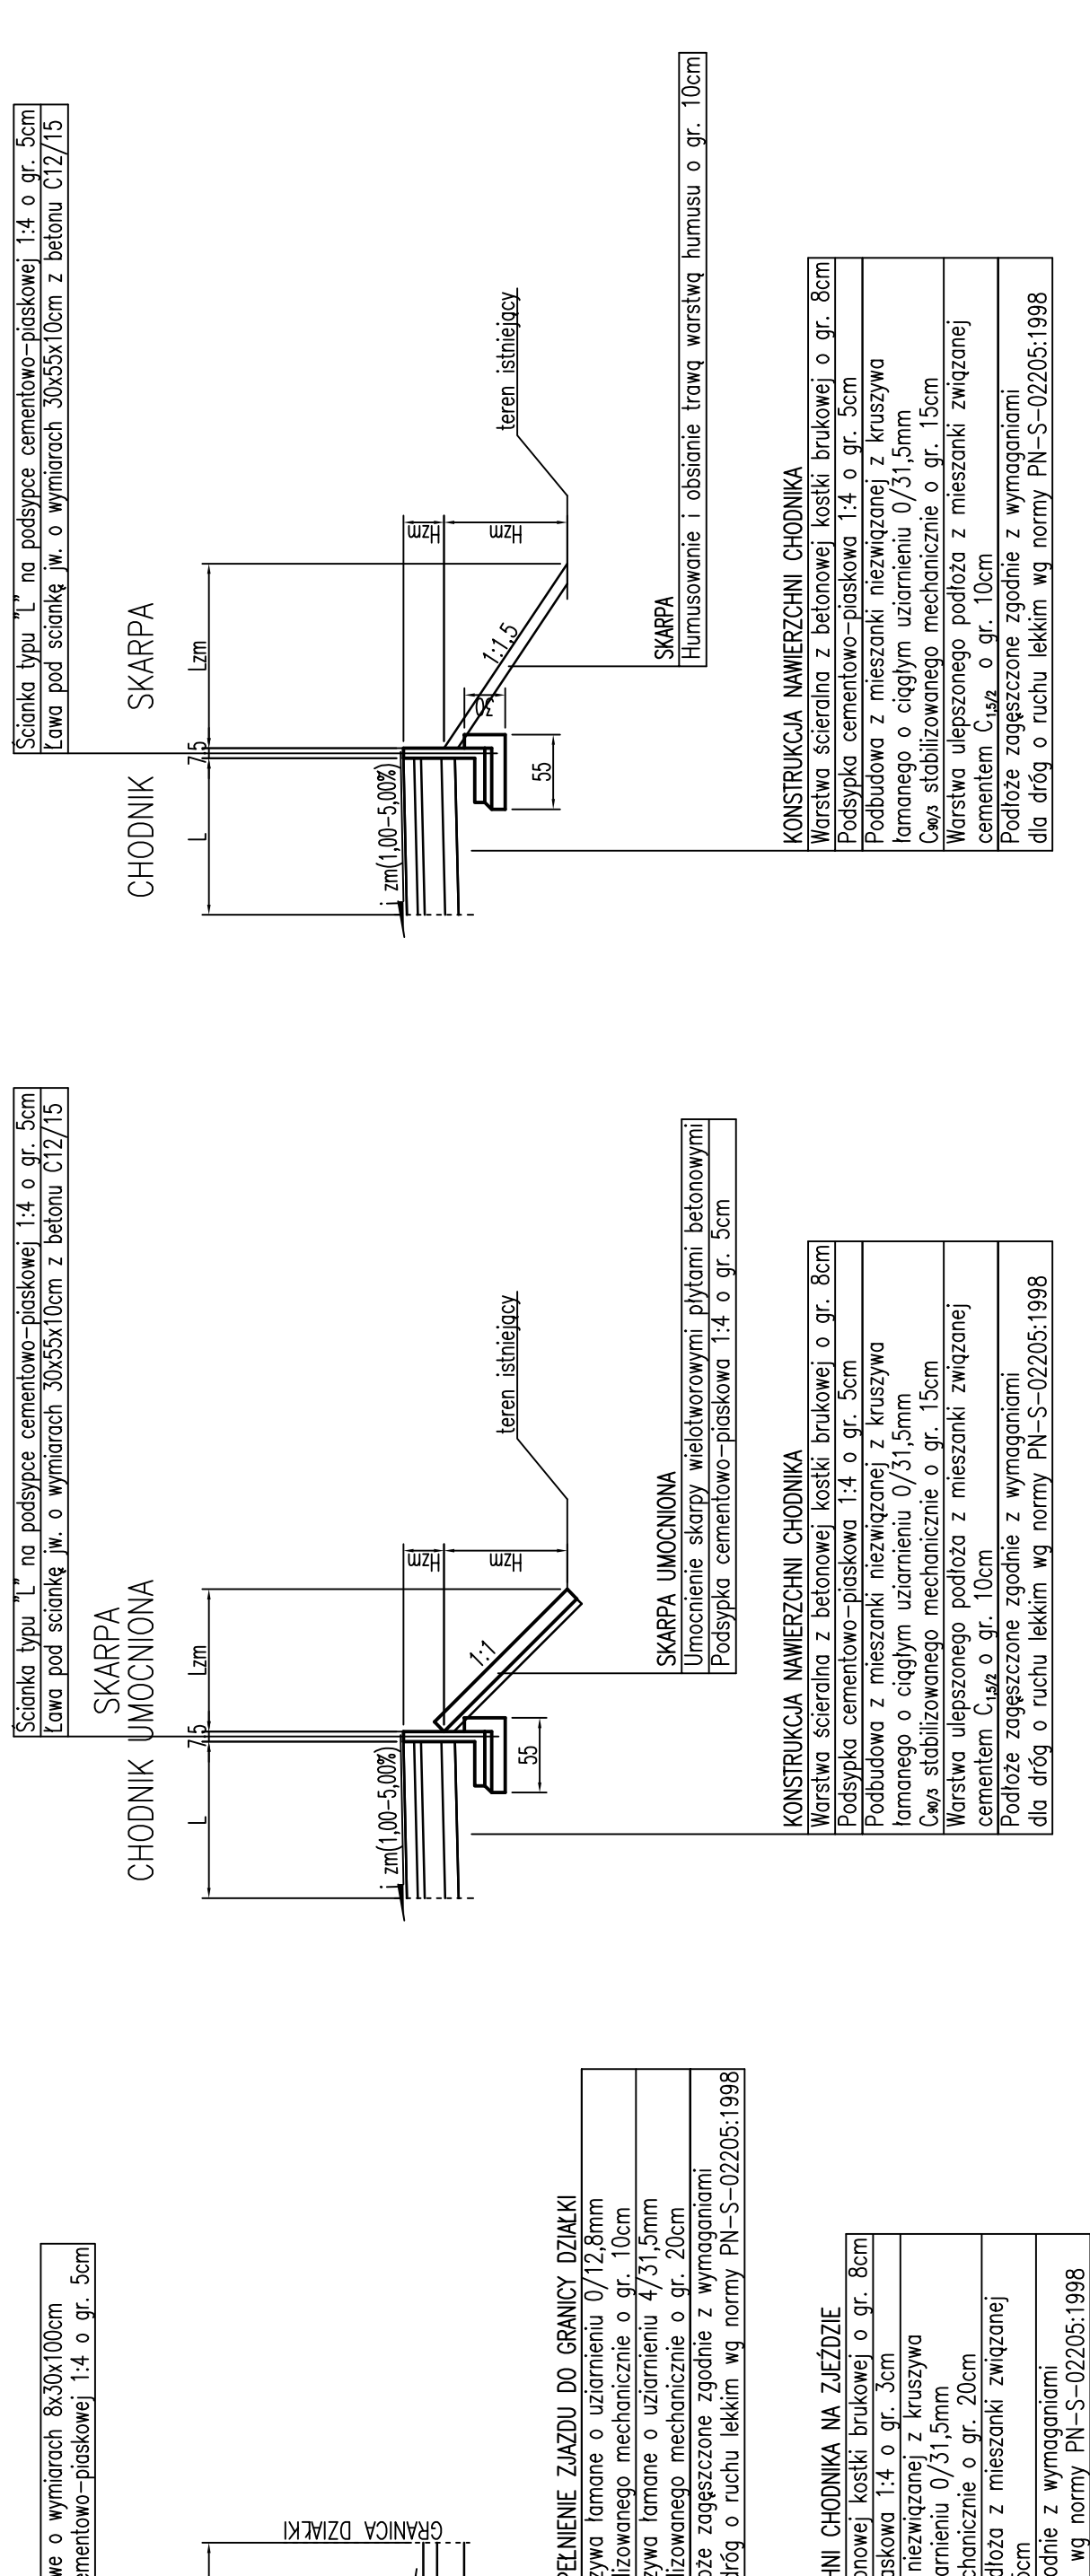


SKARPA RÓWU UMOCNIONA PRZY POBOCZU

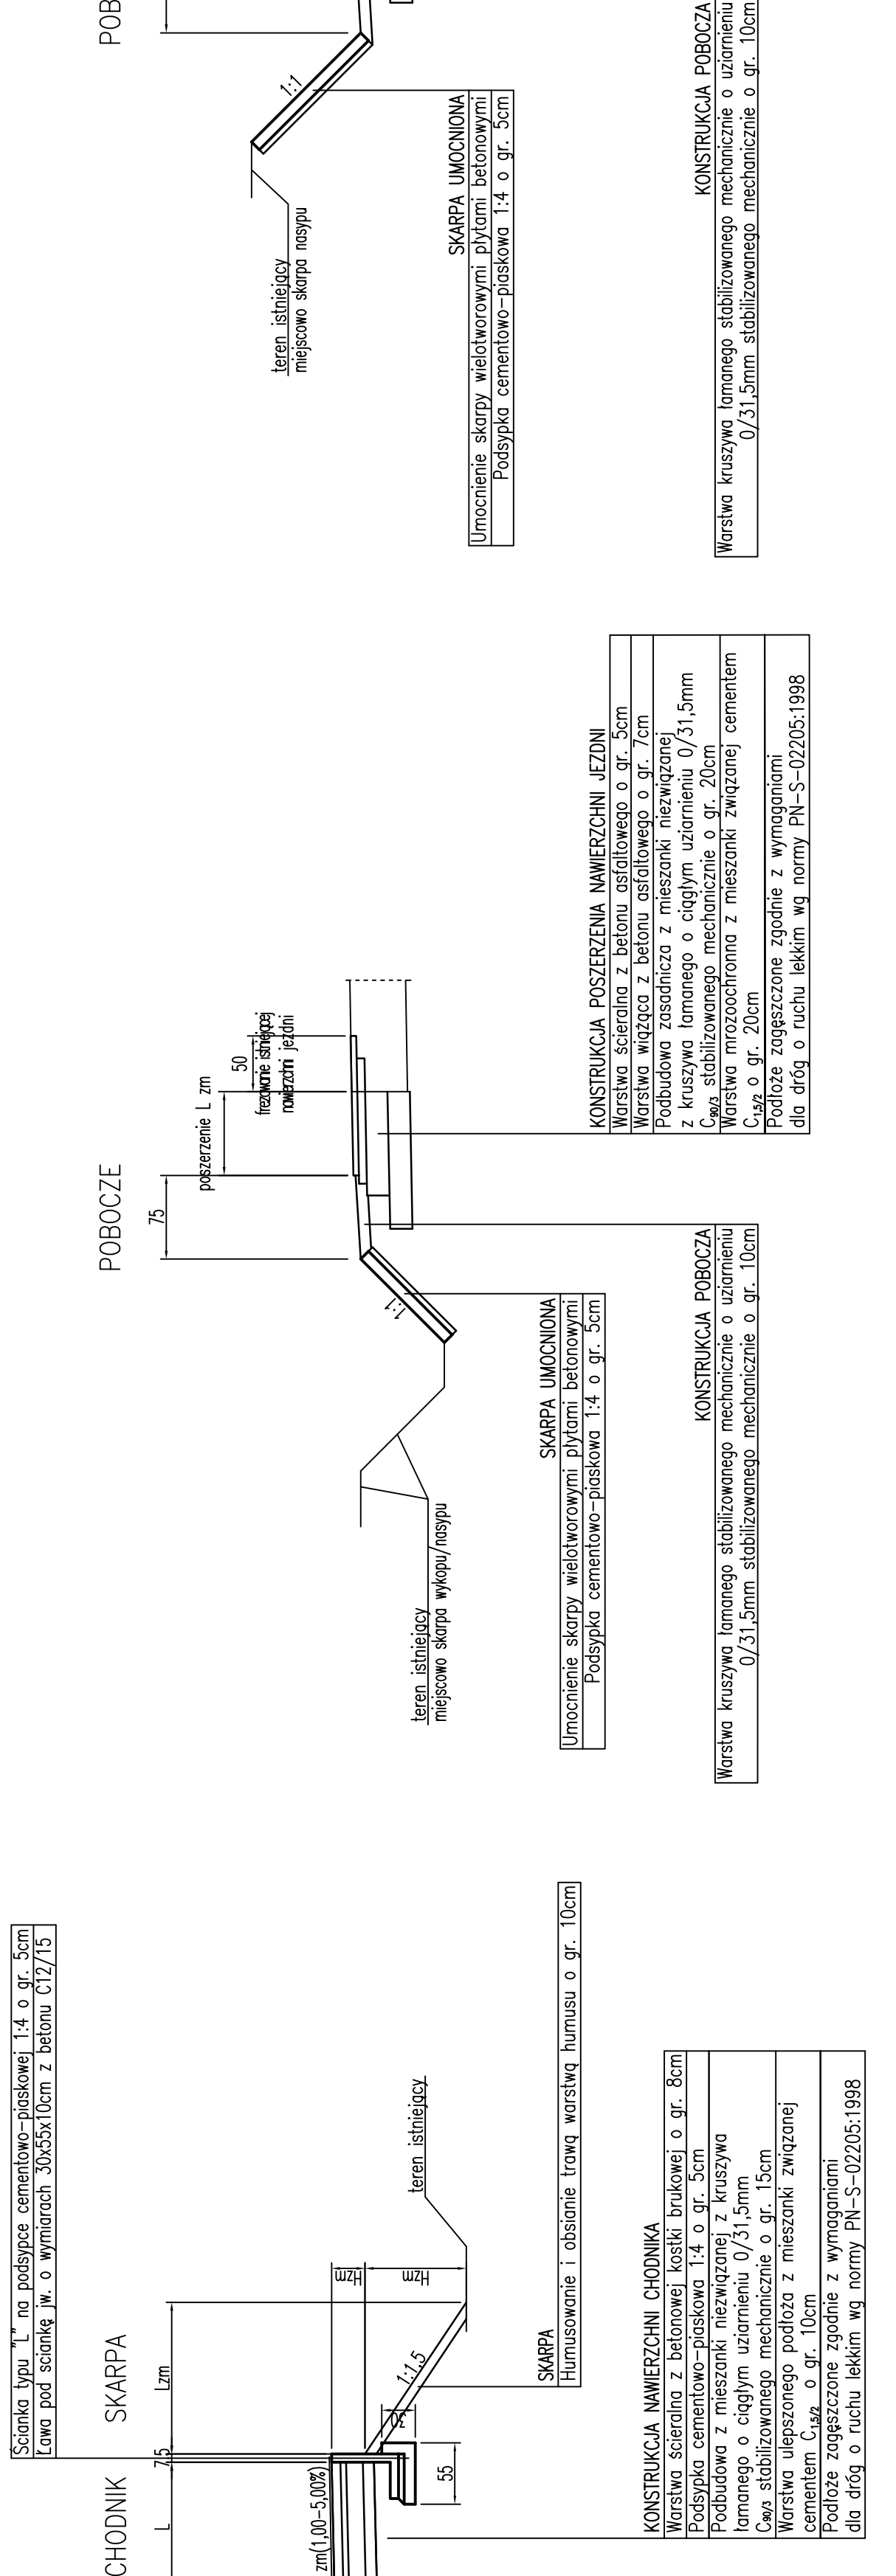

ROWU UMOCNIONA PRZY PORÓCZU

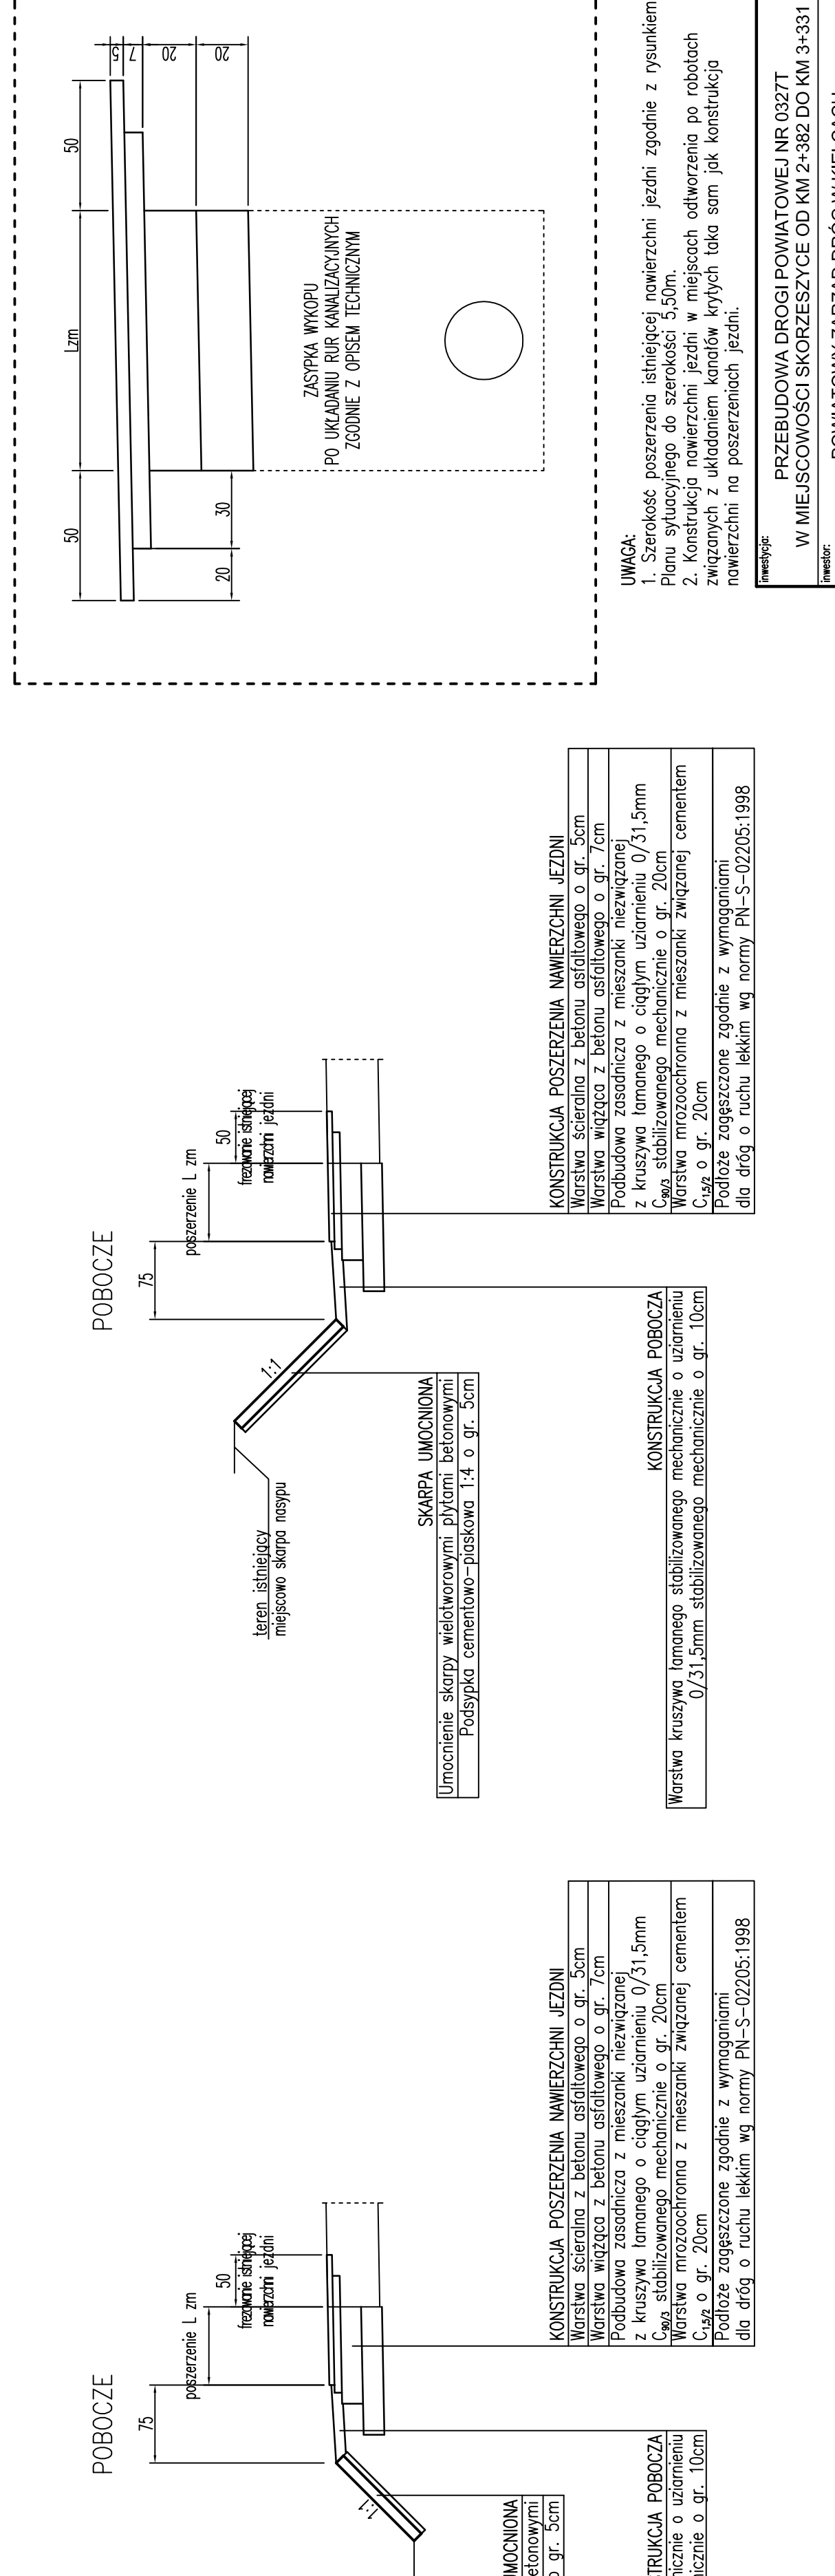

SZCZEGÓŁ "F" skala 1:20

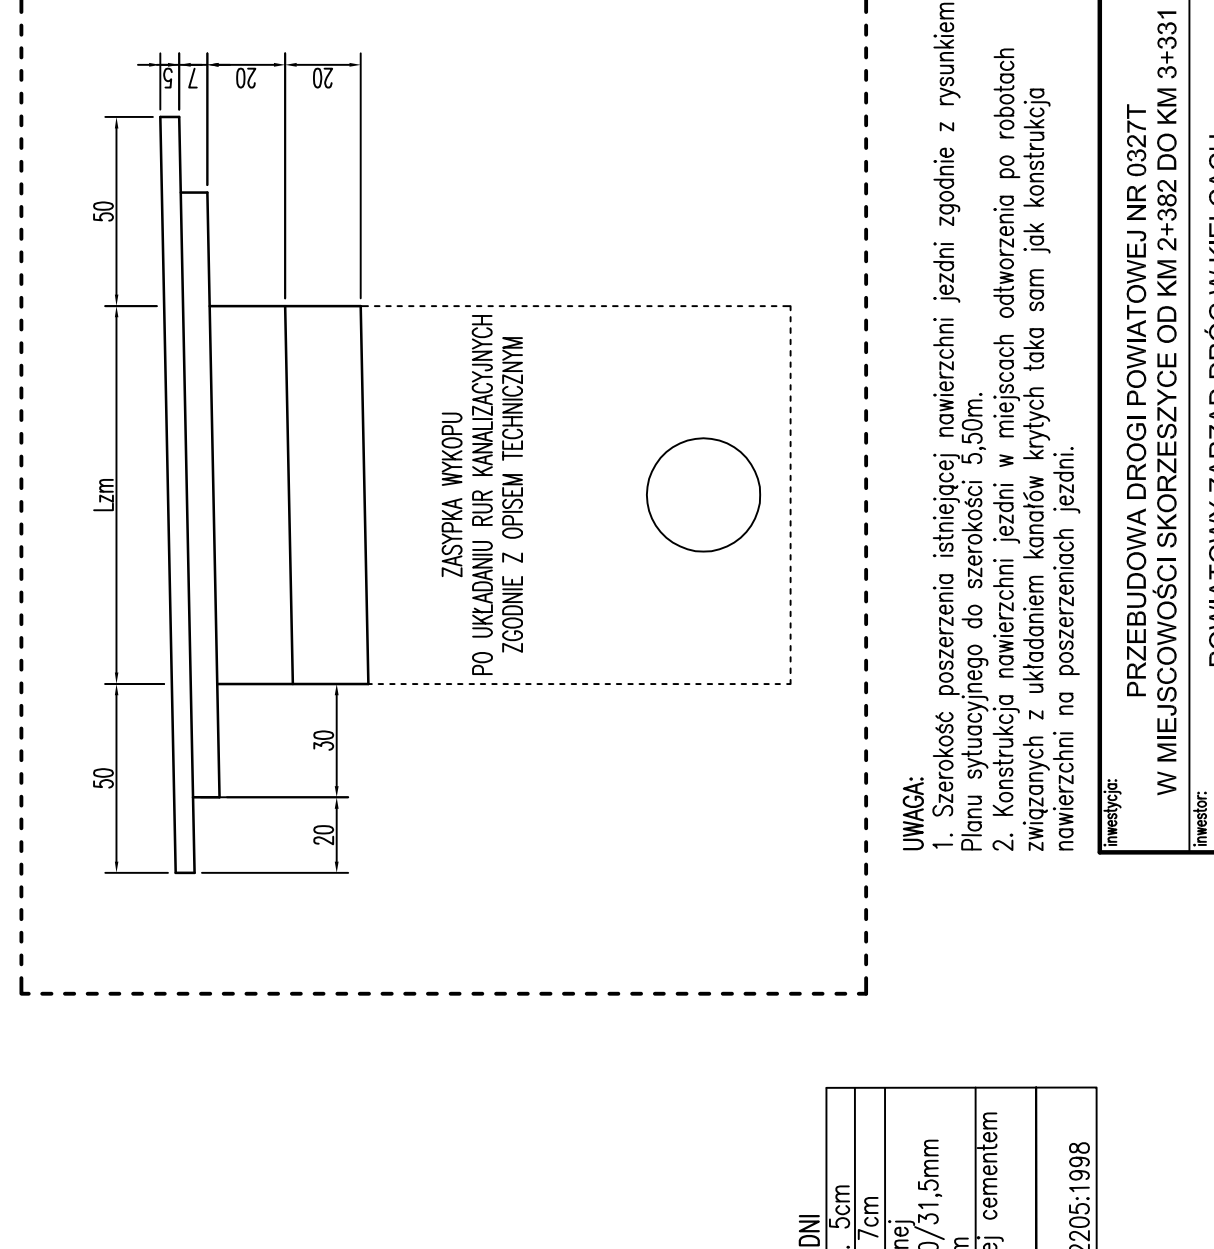[illegible]