
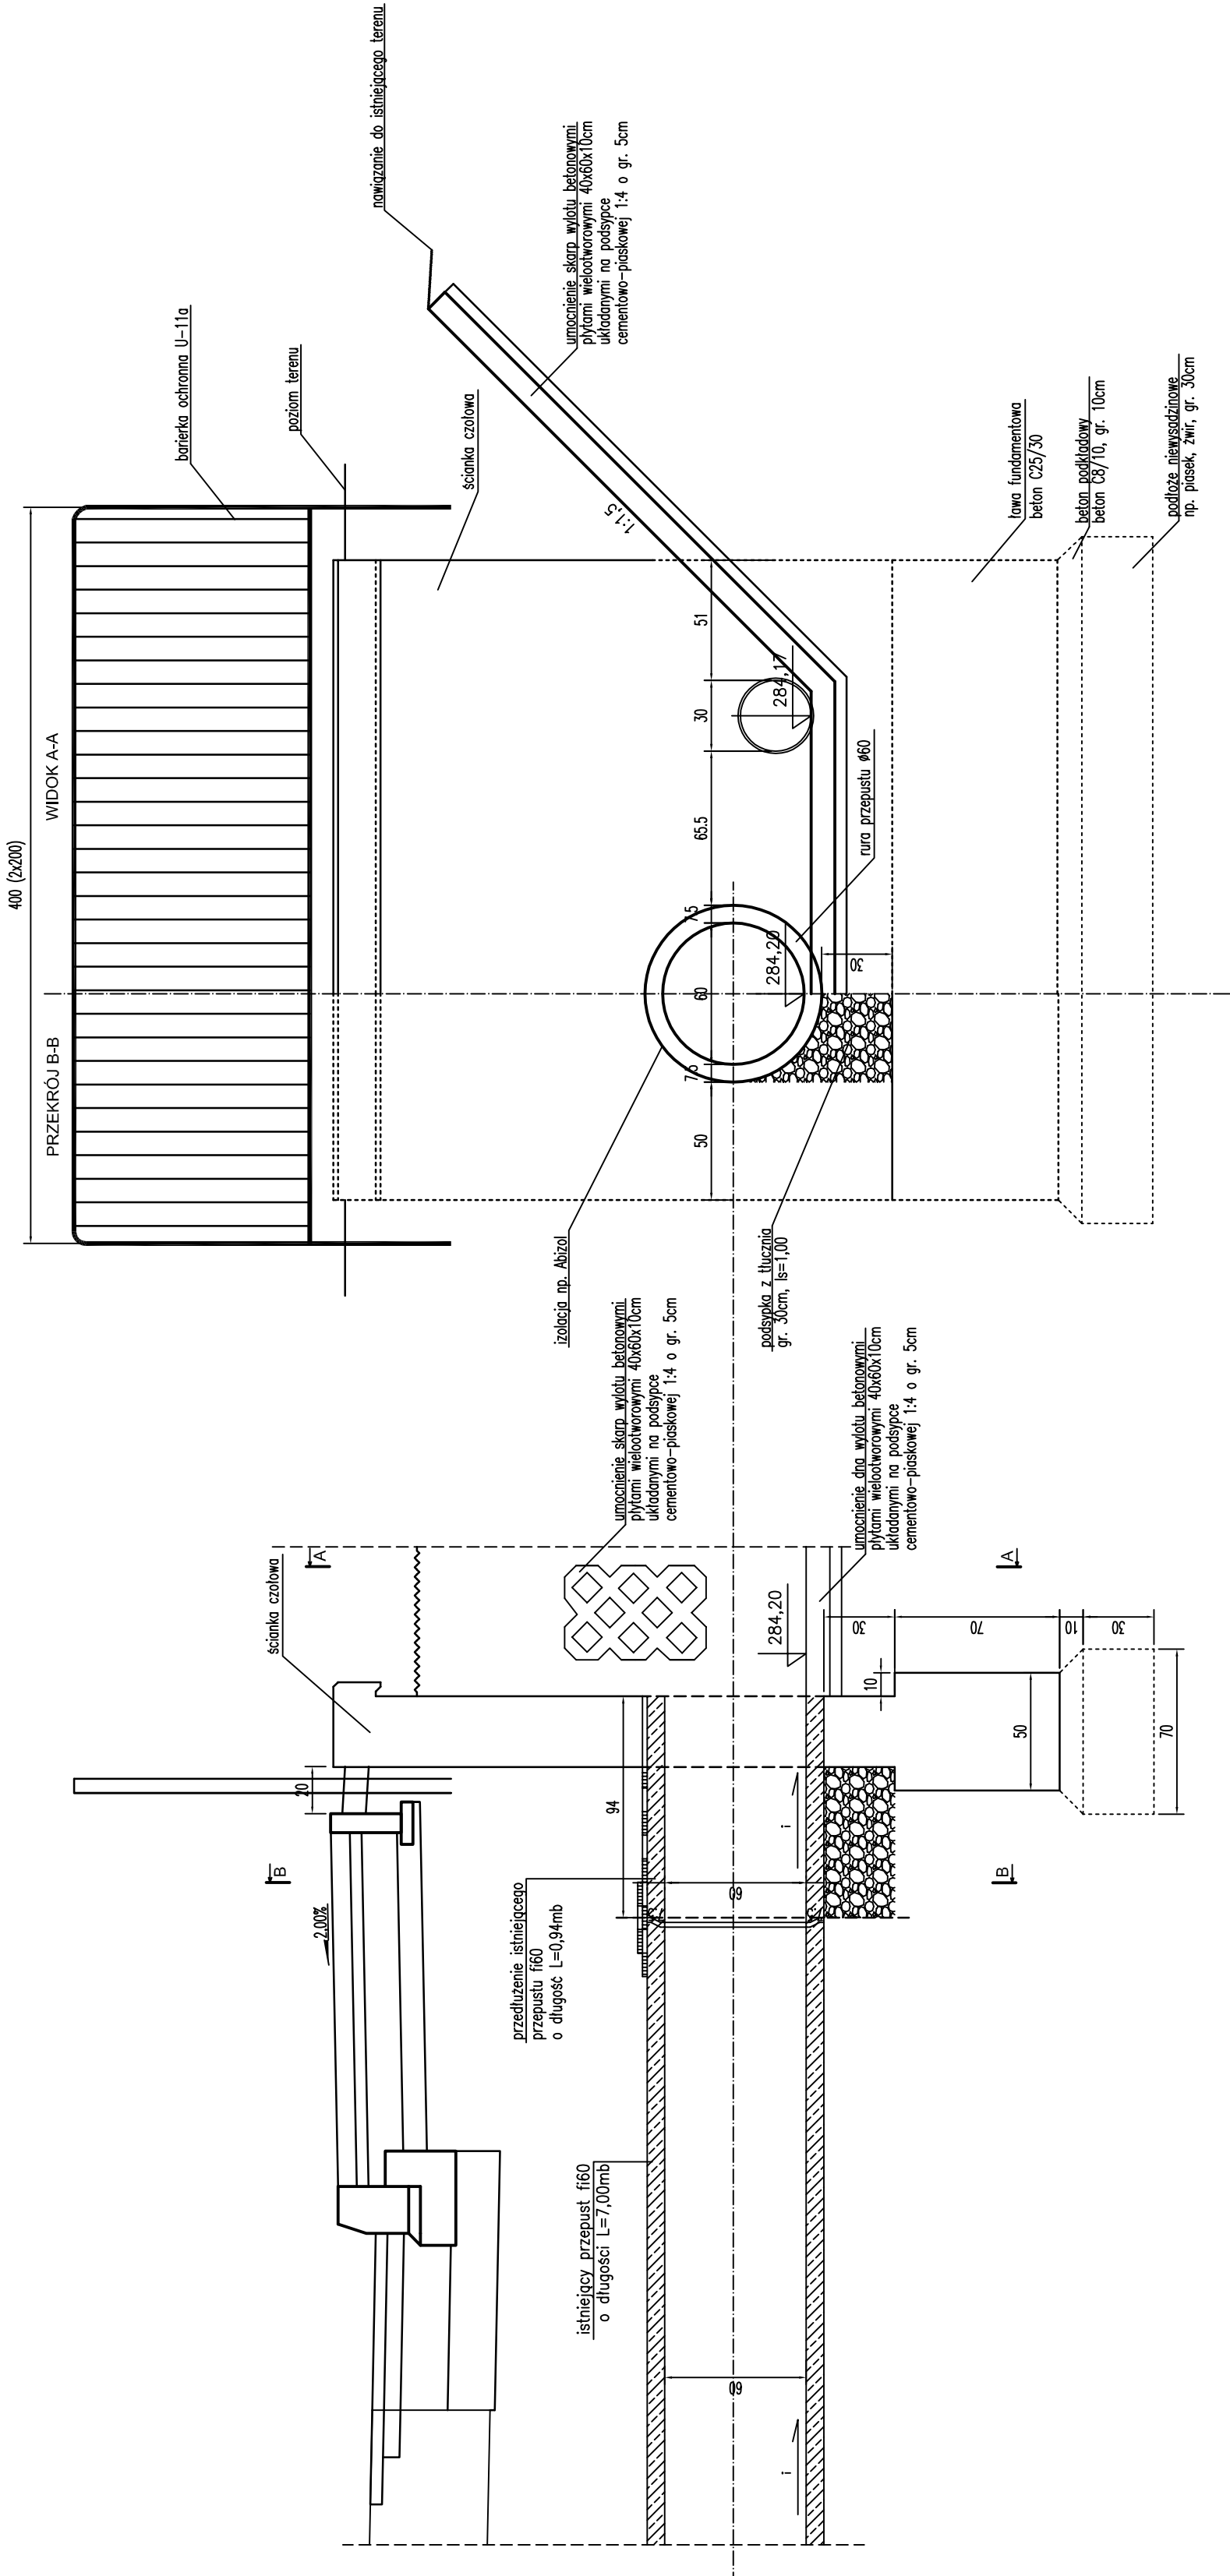


SZCZEGÓŁ KONSTRUKCYJNY PRZEDŁUŻENIA PRZEPUSTU f160 W km 2+495,39 ZAKOŃCZONEGO WYLOTEM KANALIZACYJNYM W2

SZCZEGÓŁY BARIERKI OCHRONNEJ

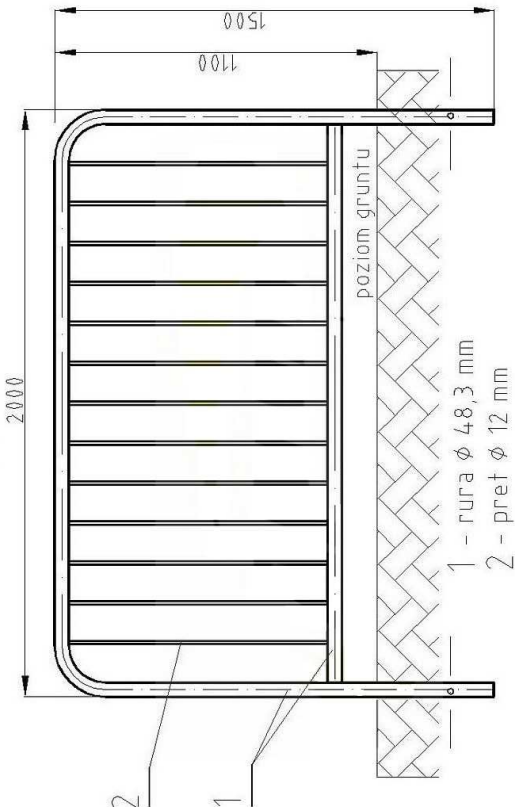

UWAGA

NA WYŁOCIE W2 PODANO RZĘDNĄ DNA.
PRZEBUDOWYWANY PRZEPUST ZACHOWUJE SWOJE DOTYCHCZASOWE
PARAMETRY:
- SPADEK,
- ŚREDNICA.
GRUBOŚĆ ŚCIANKI 75mm.
WYLOT NALEŻY UMOCNIC BETONOWYMI PŁYTAMI WIELOOTWOROWYMI.

inwestycja:		PRZEBUDOWA DROGI POWIATOWEJ NR 0327T W MIEJSCOWOŚCI SKORZESZYCE OD KM 2+382 DO KM 3+331			
inwestor:		POWIATOWY ZARZĄD DRÓG W KIELCACH ul. Wrzósowa 44 25-211 Kielce			
projektant:		ADM Projekt Sp. z o.o. ul. Królowej Jadwigi 5 26-060 Chęciny			
adres inwestycji:		m. Skorzeszyce, gmina Górno		tytuł: PROJEKT WYKONAWCZY	
tytuł rysunku:		data:		skala:	
				2016-06	
SZCZEGÓŁY KONSTRUKCYJNE WYLOTU W2		nr rysunku:		schemat:	
		PZ-D-03.2		-	
autorzy projektu:		nr uprawnień / specjalność:		podpis:	
projektował:		mgr inż. Mariusz Pobochna		SWK/0142/P000/09 / drogowa	
opracował:					
sprawił:		dr inż. Anna Chornicz-Kowalska		SWK/0144/PW00/09 / drogowa	