


Przekrój Poprzeczny 1

km 2+384.18

W= 0,66
N= 0,00

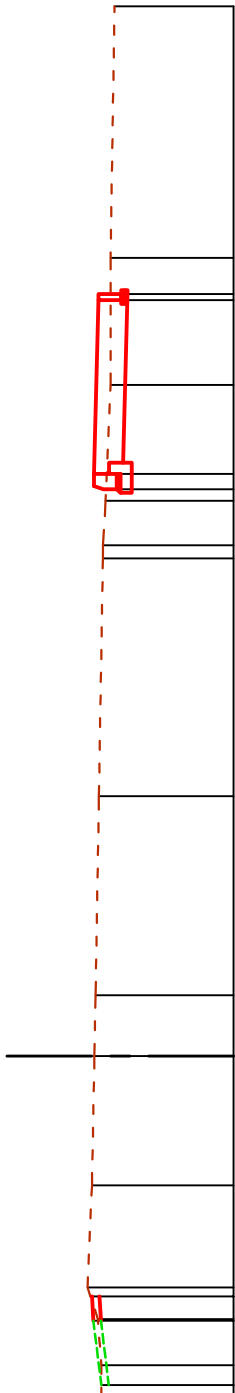


P.P. =280.00m n.p.m.

Rzędne drogi	4.50	281.75	4.09	281.75	3.50	281.80	2.48	281.85	1.71	281.87	0.80	281.84	0.00	281.83	3.44	281.78	2.83	281.73	6.76	281.73	7.35	281.69	7.70	281.69	8.88	281.63	10.00	281.79	10.08	281.79	10.56	281.63	13.88	281.58
Rzędne terenu	4.50	281.75	4.09	281.75	3.50	281.80	2.48	281.85	1.71	281.87	0.80	281.84	0.00	281.83	3.44	281.78	2.83	281.73	6.76	281.73	7.35	281.69	7.70	281.69	8.88	281.63	10.00	281.79	10.08	281.79	10.56	281.63	13.88	281.58
Odsunięcia od osi																																		

Przekrój Poprzeczny 2

km 2+390.00

W= 0,58
N= 0,05

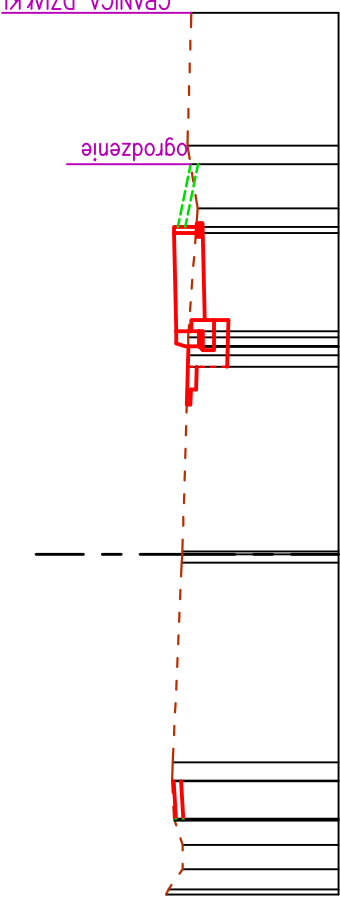


P.P. =280.00m n.p.m.

Rzędne drogi	4.50	282.08	4.43	282.08	4.36	282.18	4.29	282.20	2.75	282.19	2.82	282.17	2.82	282.16	5.16	282.00	5.41	281.95	7.16	281.95	7.45	281.86	7.58	281.86	8.88	281.63	10.00	281.79	10.08	281.79	10.56	281.63	13.88	281.58
Rzędne terenu	4.50	282.08	4.43	282.08	4.36	282.18	4.29	282.20	2.75	282.19	2.82	282.17	2.82	282.16	5.16	282.00	5.41	281.95	7.16	281.95	7.45	281.86	7.58	281.86	8.88	281.63	10.00	281.79	10.08	281.79	10.56	281.63	13.88	281.58
Odsunięcia od osi																																		

Przekrój Poprzeczny 4

km 2+430.00

W= 1,30
N= 0,00

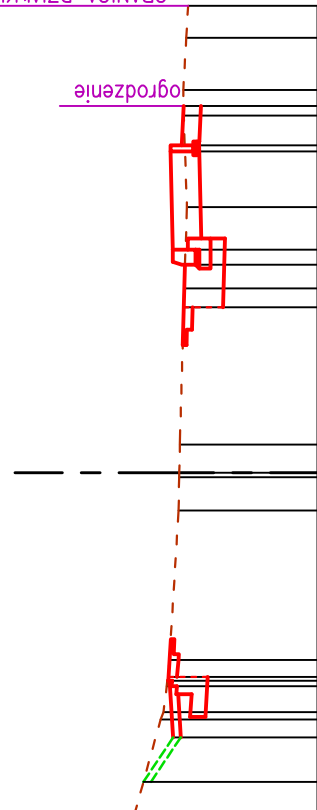


P.P. =282.00m n.p.m.

Rzędne drogi	4.50	284.42	4.09	284.30	2.83	283.91	2.48	283.96	1.71	283.97	0.37	283.82	0.00	283.83	3.51	283.73	2.83	283.77	6.76	283.73	7.35	283.69	7.70	283.69	8.88	283.63	10.00	283.79	10.08	283.79	10.56	283.63	13.88	283.71
Rzędne terenu	4.50	284.42	4.09	284.30	2.83	283.91	2.48	283.96	1.71	283.97	0.37	283.82	0.00	283.83	3.51	283.73	2.83	283.77	6.76	283.73	7.35	283.69	7.70	283.69	8.88	283.63	10.00	283.79	10.08	283.79	10.56	283.63	13.88	283.71
Odsunięcia od osi																																		

Przekrój Poprzeczny 5

km 2+450.00

W= 1,03
N= 0,03

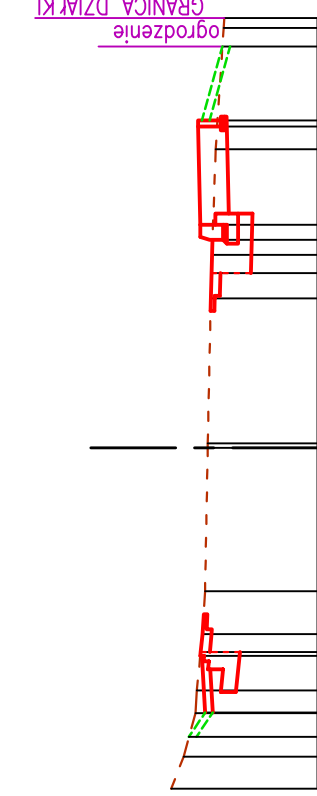


P.P. =283.00m n.p.m.

Rzędne drogi	4.51	284.94	4.08	284.70	2.84	284.53	2.47	284.52	1.90	284.49	0.06	284.45	0.00	284.45	1.98	284.41	2.55	284.40	6.76	284.35	7.35	284.30	7.58	284.30	8.88	284.18	10.00	284.35	10.08	284.35	10.56	284.18	13.88	284.23
Rzędne terenu	4.51	284.94	4.08	284.70	2.84	284.53	2.47	284.52	1.90	284.49	0.06	284.45	0.00	284.45	1.98	284.41	2.55	284.40	6.76	284.35	7.35	284.30	7.58	284.30	8.88	284.18	10.00	284.35	10.08	284.35	10.56	284.18	13.88	284.23
Odsunięcia od osi																																		

Przekrój Poprzeczny 6

km 2+470.00

W= 1,14
N= 0,00

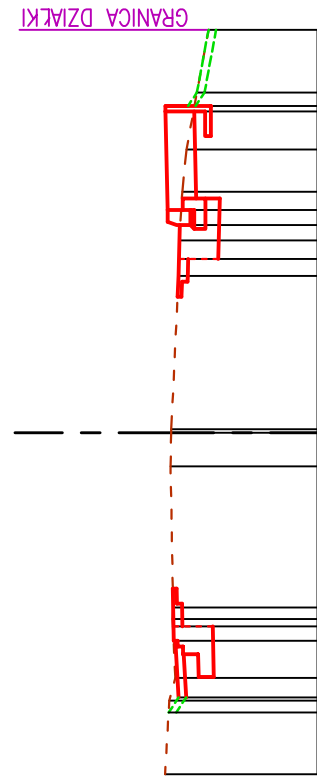


P.P. =283.00m n.p.m.

Rzędne drogi	4.51	285.02	4.20	284.83	2.84	284.83	2.48	284.92	1.98	284.79	0.06	284.94	0.00	284.94	2.31	284.91	2.75	284.92	6.76	284.73	7.35	284.60	7.58	284.60	8.88	284.52	10.00	284.94	10.08	284.94	10.56	284.52	13.88	284.44
Rzędne terenu	4.51	285.02	4.20	284.83	2.84	284.83	2.48	284.92	1.98	284.79	0.06	284.94	0.00	284.94	2.31	284.91	2.75	284.92	6.76	284.73	7.35	284.60	7.58	284.60	8.88	284.52	10.00	284.94	10.08	284.94	10.56	284.52	13.88	284.44
Odsunięcia od osi																																		

Przekrój Poprzeczny 3

km 2+410.00

W= 0,82
N= 0,01

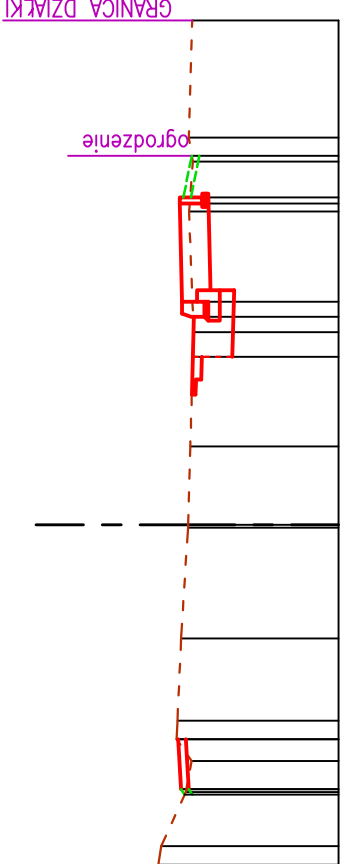

P.P. =281.00m n.p.m.

Rzędne drogi	4.50	283.39	4.25	283.35	2.83	283.08	2.48	283.12	1.98	283.13	0.06	283.35	0.00	283.35	2.22	282.92	2.55	282.93	6.76	282.98	7.35	282.93	7.58	282.93	8.88	282.93	10.00	282.99	10.04	282.96	10.56	282.94	13.88	282.94
Rzędne terenu	4.50	283.39	4.25	283.35	2.83	283.08	2.48	283.12	1.98	283.13	0.06	283.35	0.00	283.35	2.22	282.92	2.55	282.93	6.76	282.98	7.35	282.93	7.58	282.93	8.88	282.93	10.00	282.99	10.04	282.96	10.56	282.94	13.88	282.94
Odsunięcia od osi																																		

LEGENDA:

- TEREN PROJEKTOWANY
- TEREN ISTNIEJĄCY
- HUMUS PROJEKTOWANY

inwestycja:	PRZEBUDOWA DROGI POWIATOWEJ NR 0327T W MIEJSCOWOŚCI SKORZESZYCE OD KM 2+382 DO KM 3+331				
inwestor:	POWIATOWY ZARZĄD DRÓG W KIELCACH ul. Wrzosowa 44 25-211 Kielce				
projektant:	ADM Projekt Sp. z o.o. ul. Królowej Jadwigi 5 26-060 Chęciny				
adres inwestycji:	m. Skorzeszyce, gmina Górno		faza: PROJEKT WYKONAWCZY		
tytuł rysunku:	PRZEMOCOWOŚĆ SKORZESZYCE: 1, 2, 3, 4, 5, 6		data:	2016-06	skala: 1:100
			rewizja:	-	nr rysunku: PW-D-05.1
autorzy projektu:			nr uprawnień / specjalność:		
projektował:	mgr inż. Mariusz Pobocha		SWK/0142/P000/09 / drogową		
opracował:					
sprawił:	dr inż. Anna Chomicz-Kowalska		SWK/0144/PW00/09 / drogową		
WSZELKIE PRAWA ZASTRZEŻONE					
Reprodukcja projektu w całości lub fragmentach bez uprzedniego zezwolenia autorów zabroniona					