Przekrój Poprzeczny 7
km 2+490.00

W= 0,98
N= 0,17

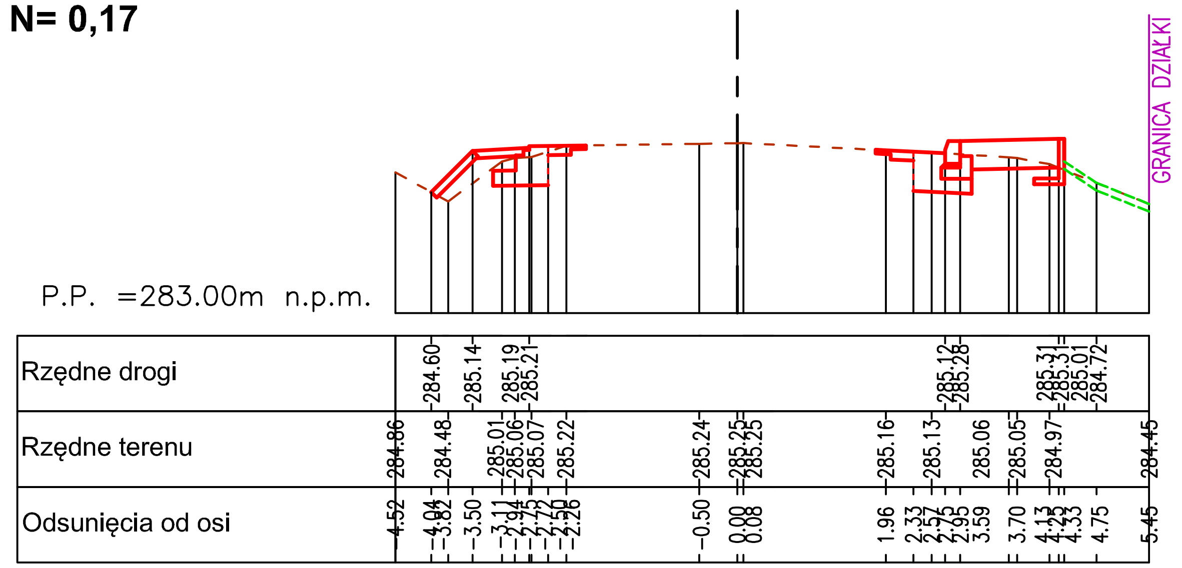

Przekrój Poprzeczny 8
km 2+510.00

W= 0,81
N= 0,35

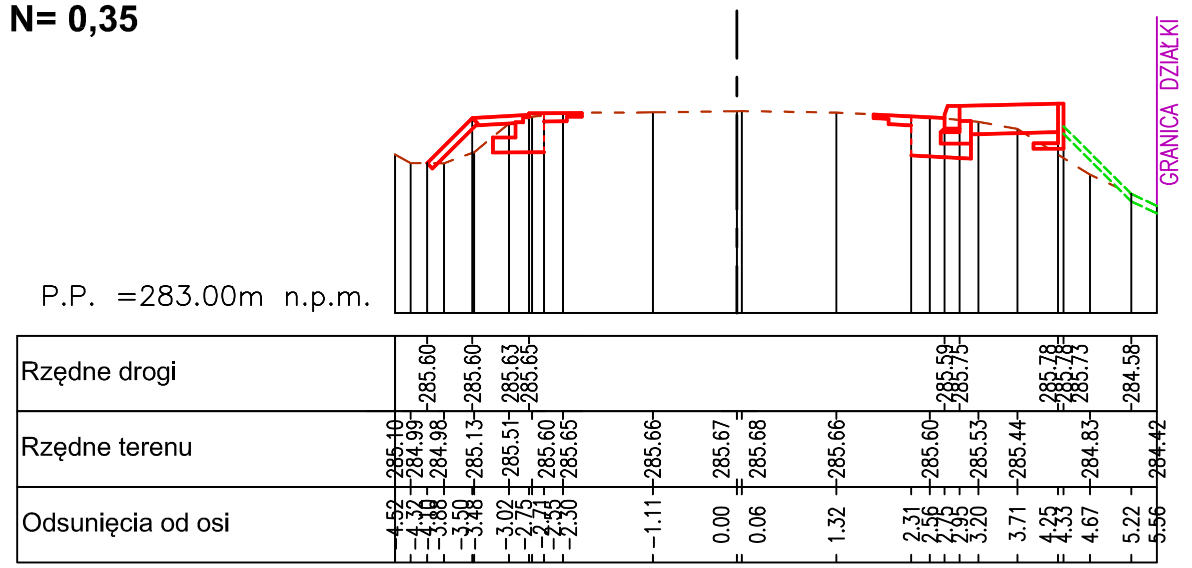

Przekrój Poprzeczny 9
km 2+530.00

W= 0,91
N= 0,03

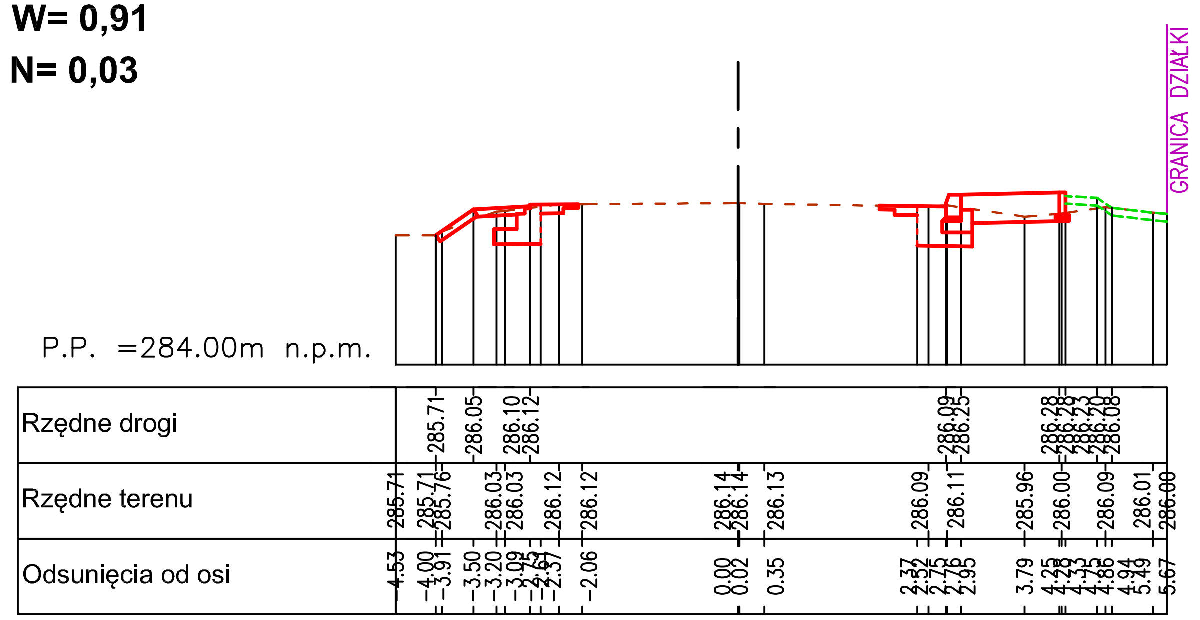

Przekrój Poprzeczny 10
km 2+550.00

W= 0,89
N= 0,48

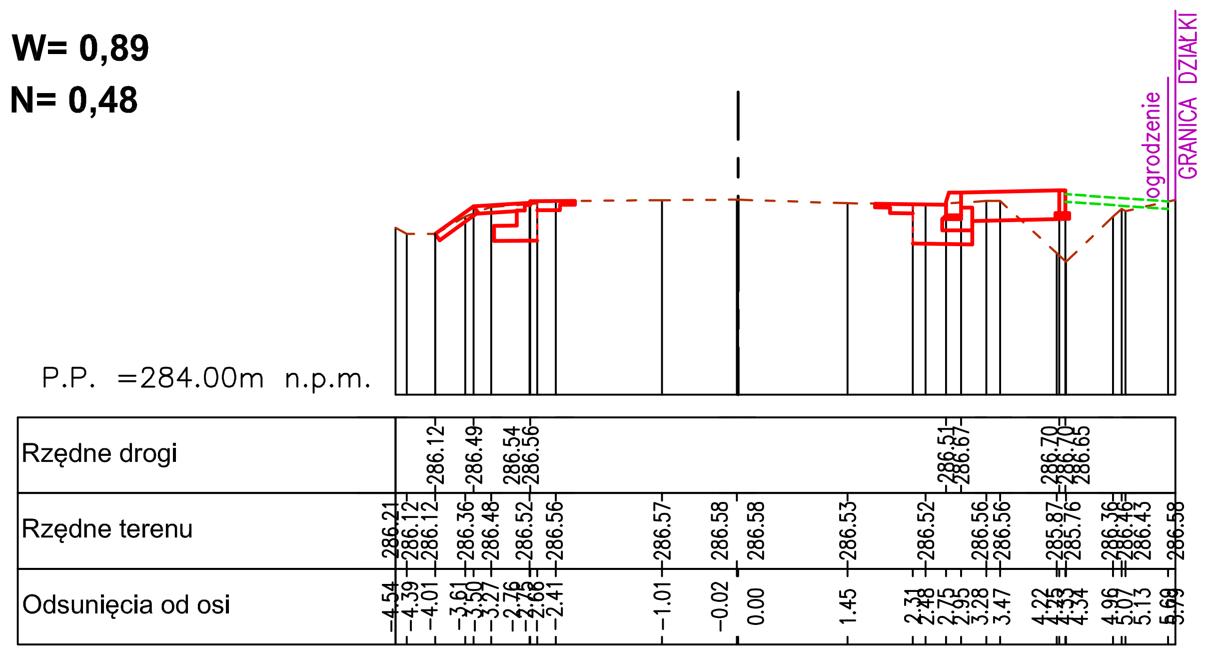

Przekrój Poprzeczny 11
km 2+570.00

W= 0,98
N= 0,33

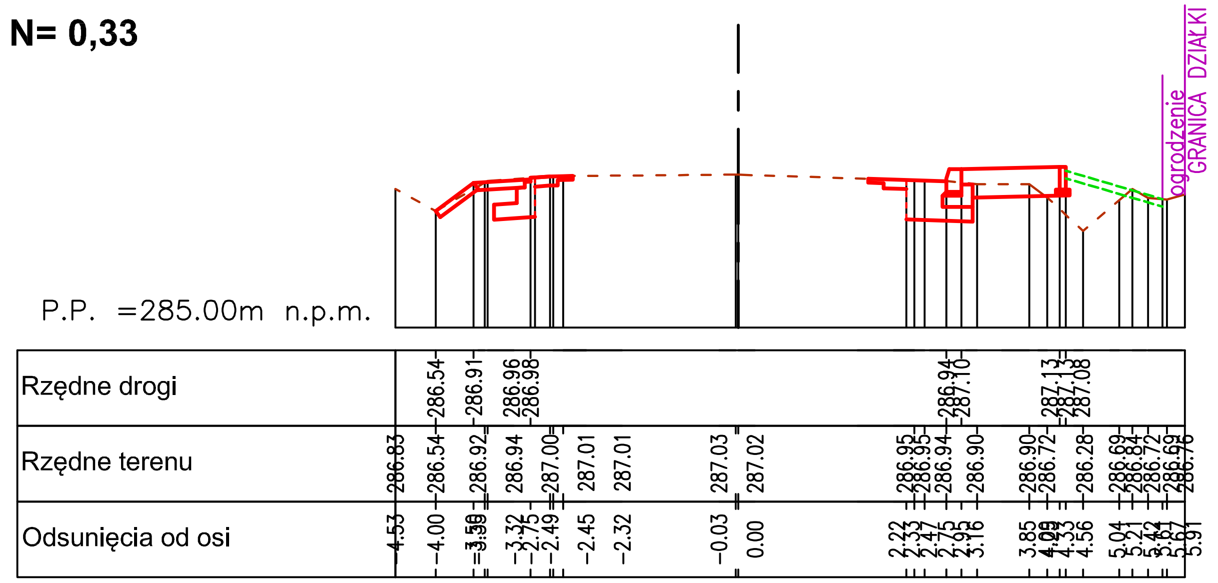

Przekrój Poprzeczny 12
km 2+590.00

W= 0,93
N= 0,25

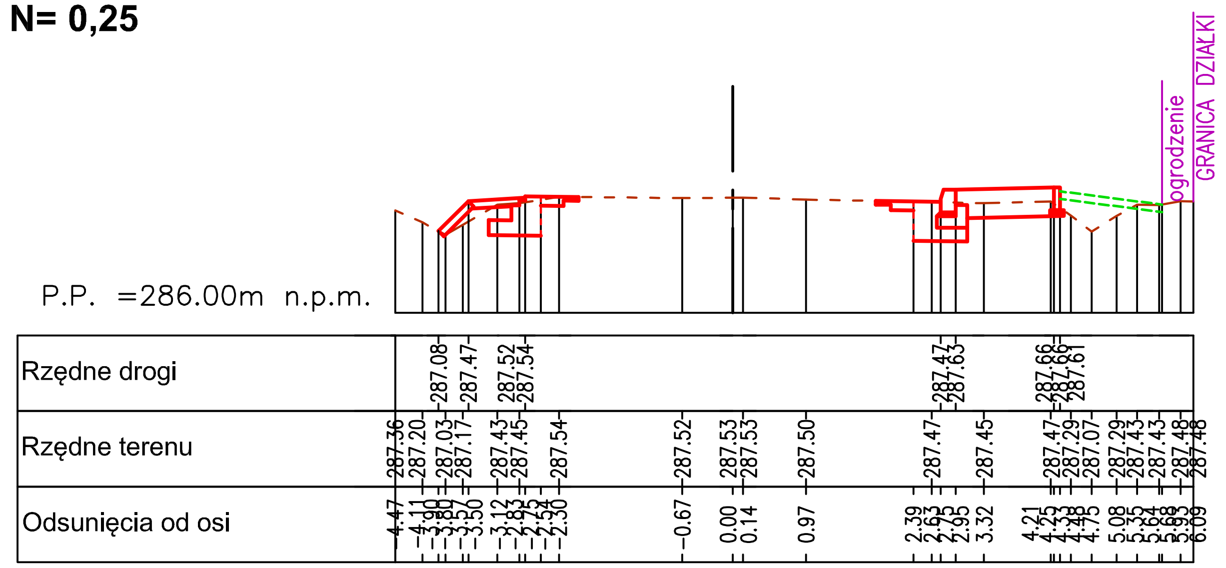

Przekrój Poprzeczny 13
km 2+610.00

W= 0,84
N= 0,60

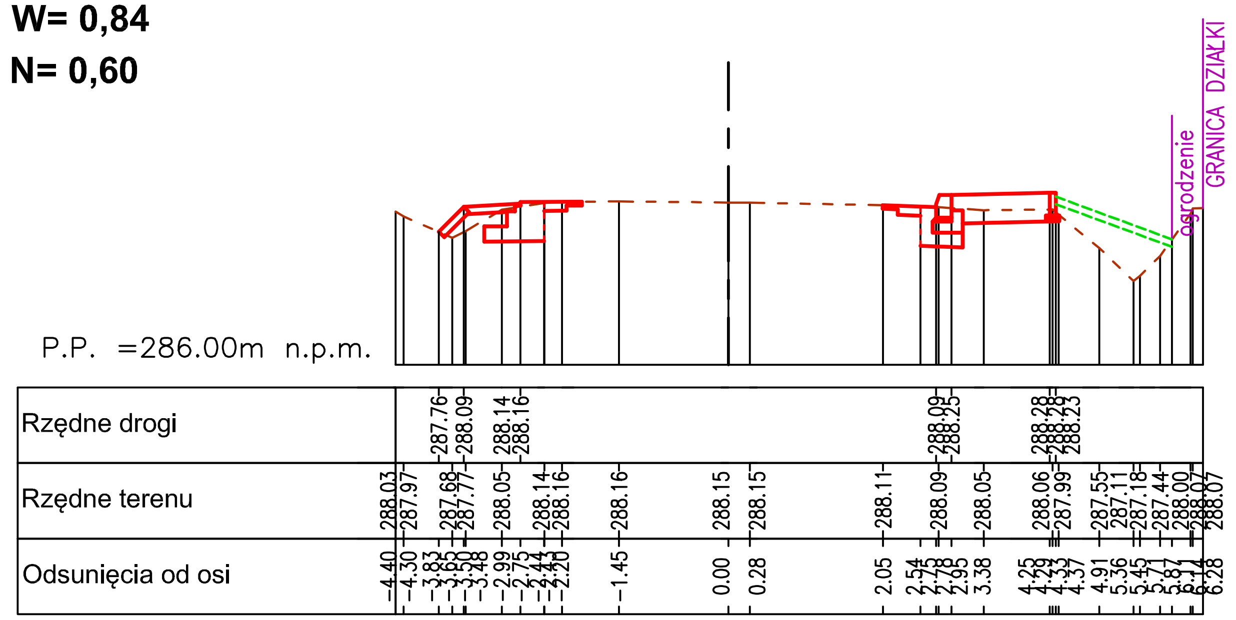

LEGENDA:

- TEREN PROJEKTOWANY
- TEREN ISTNIEJĄCY
- HUMUS PROJEKTOWANY

inwestycja:	PRZEBUDOWA DROGI POWIATOWEJ NR 0327T W MIEJSCOWOŚCI SKORZESZYCE OD KM 2+382 DO KM 3+331
inwestor:	POWIATOWY ZARZĄD DRÓG W KIELCACH ul. Wrzosowa 44 25-211 Kielce
projektant:	ADM Projekt Sp. z o.o. ul. Królowej Jadwigi 5 26-060 Chęciny
adres inwestycji: m. Skorzeszyce, gmina Górno	faza: PROJEKT WYKONAWCZY
tytuł rysunku: PRZEKROJE POPRZECZNE: 7, 8, 9, 10, 11, 12, 13	data: 2016-06; skala: 1:100; rewizja: –; nr rysunku: PW-D-05.2
autorzy projektu:	nr uprawnień / specjalność: / podpis:
projektował: mgr inż. Mariusz Pobocha	SWK/0142/POOD/09 / drogowa
opracował:	
sprawdził: dr inż. Anna Chomicz-Kowalska	SWK/0144/PWOD/09 / drogowa

WSZELKIE PRAWA ZASTRZEŻONE
Reprodukcja projektu w całości lub fragmentach bez uprzedniego zezwolenia autorów zabroniona