Przekrój Poprzeczny 49
km 3+307.43

W= 1,12
N= 0,00

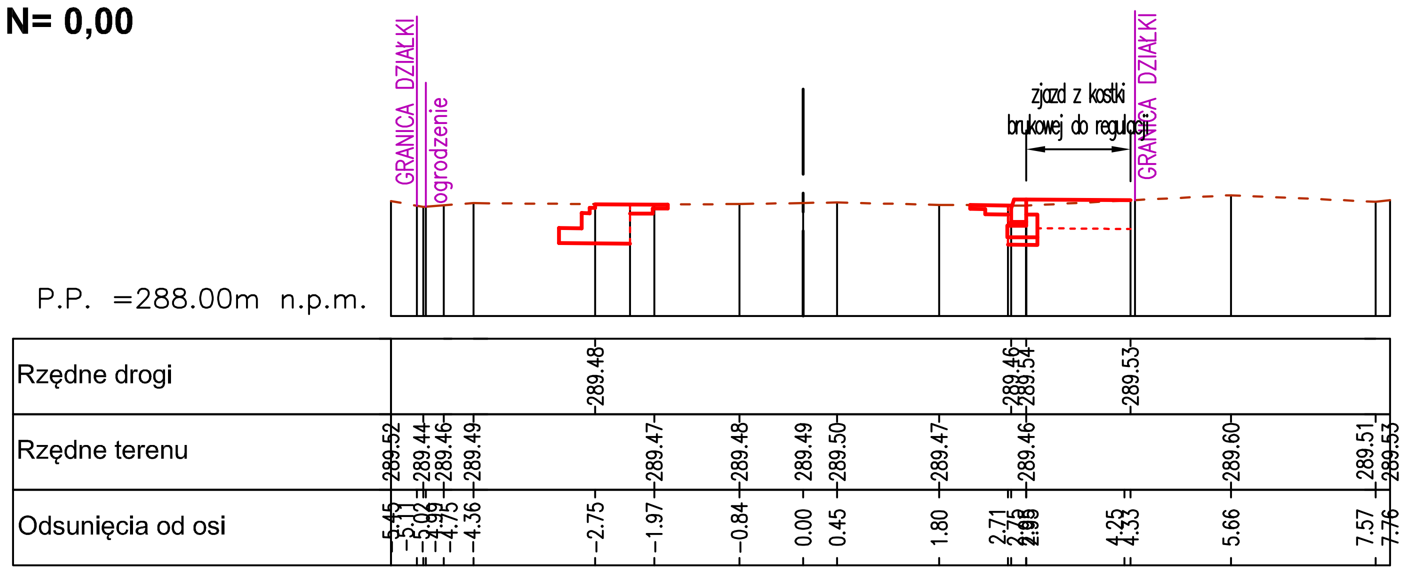

Przekrój Poprzeczny 50
km 3+310.00

W= 1,49
N= 0,03

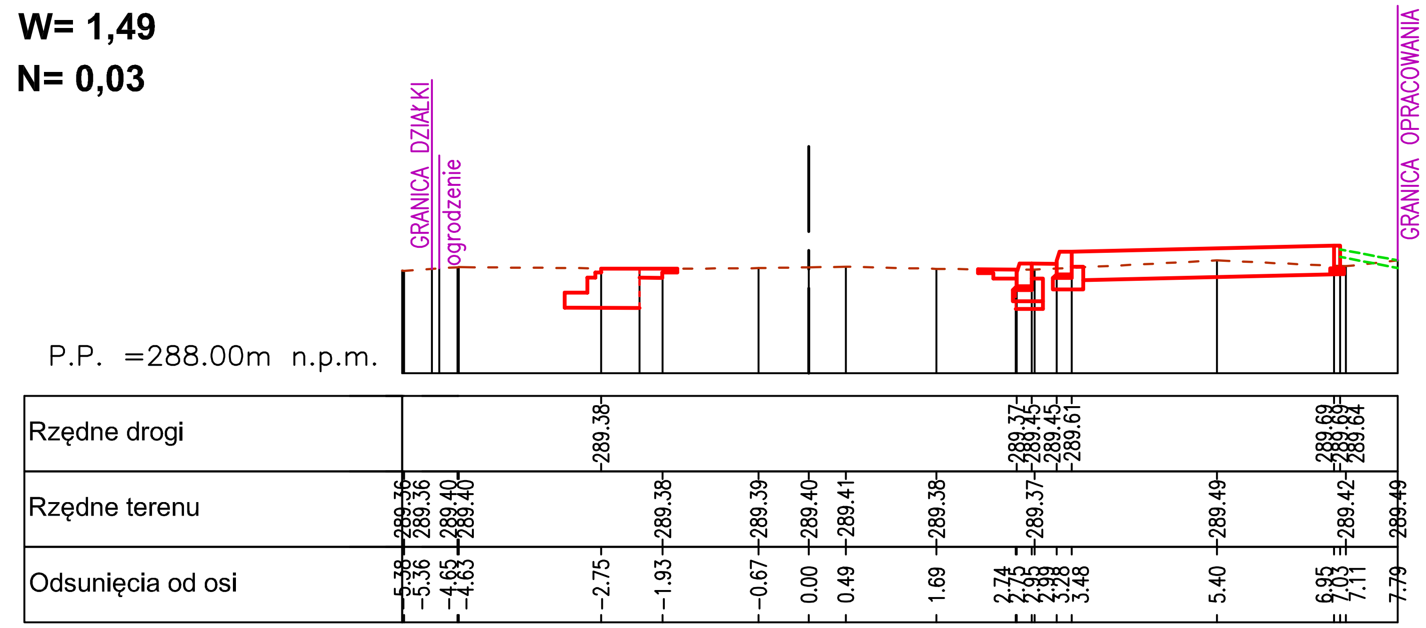

Przekrój Poprzeczny 51L
km 3+331.00

W= 1,02
N= 0,00

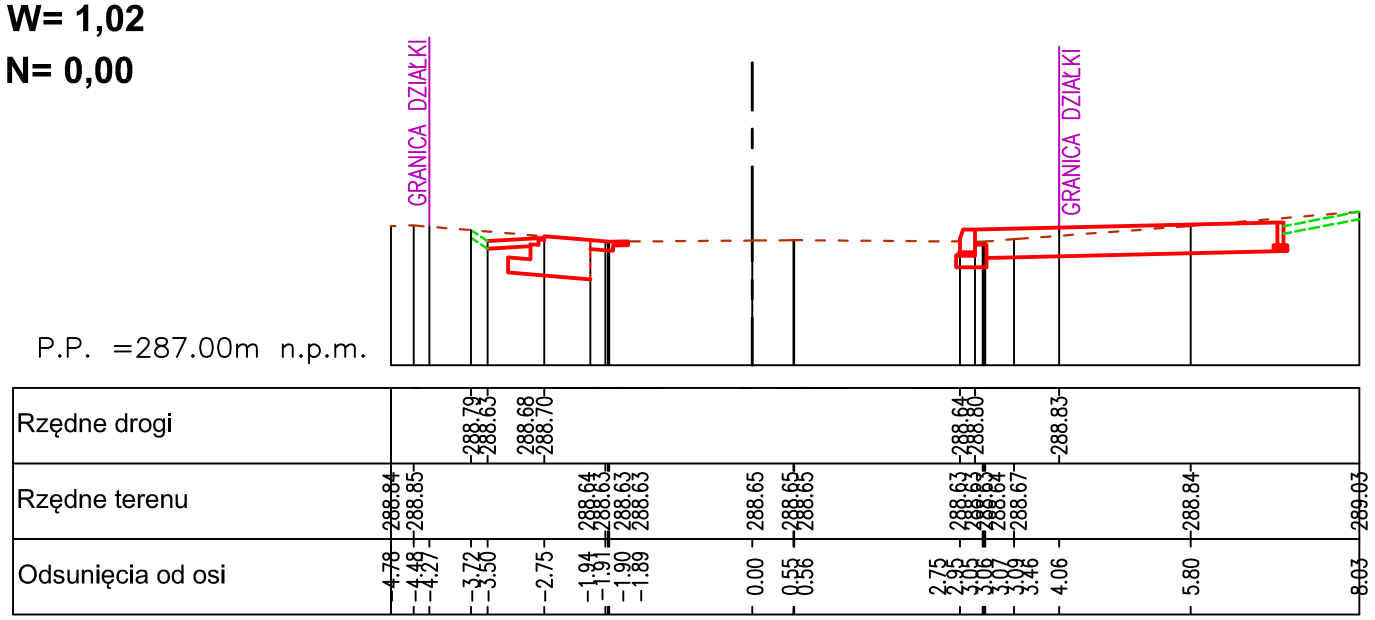

LEGENDA:
- TEREN PROJEKTOWANY
- TEREN ISTNIEJĄCY
- HUMUS PROJEKTOWANY

inwestycja:	PRZEBUDOWA DROGI POWIATOWEJ NR 0327T W MIEJSCOWOŚCI SKORZESZYCE OD KM 2+382 DO KM 3+331
inwestor:	POWIATOWY ZARZĄD DRÓG W KIELCACH ul. Wrzosowa 44 25–211 Kielce
projektant:	ADM Projekt Sp. z o.o. ul. Królowej Jadwigi 5 26–060 Chęciny

adres inwestycji: m. Skorzeszyce, gmina Górno		faza: PROJEKT WYKONAWCZY	
tytuł rysunku: PRZEKROJE POPRZECZNE: 49, 50, 51L		data: 2016–06	skala: 1:100
		rewizja: –	nr rysunku: PW–D–05.8

autorzy projektu:	nr uprawnień / specjalność:	podpis:
projektował: mgr inż. Mariusz Pobocha	SWK/0142/POOD/09 / drogowa	
opracował:		
sprawdził: dr inż. Anna Chomicz–Kowalska	SWK/0144/PWOD/09 / drogowa	

WSZELKIE PRAWA ZASTRZEŻONE
Reprodukcja projektu w całości lub fragmentach bez uprzedniego zezwolenia autorów zabroniona