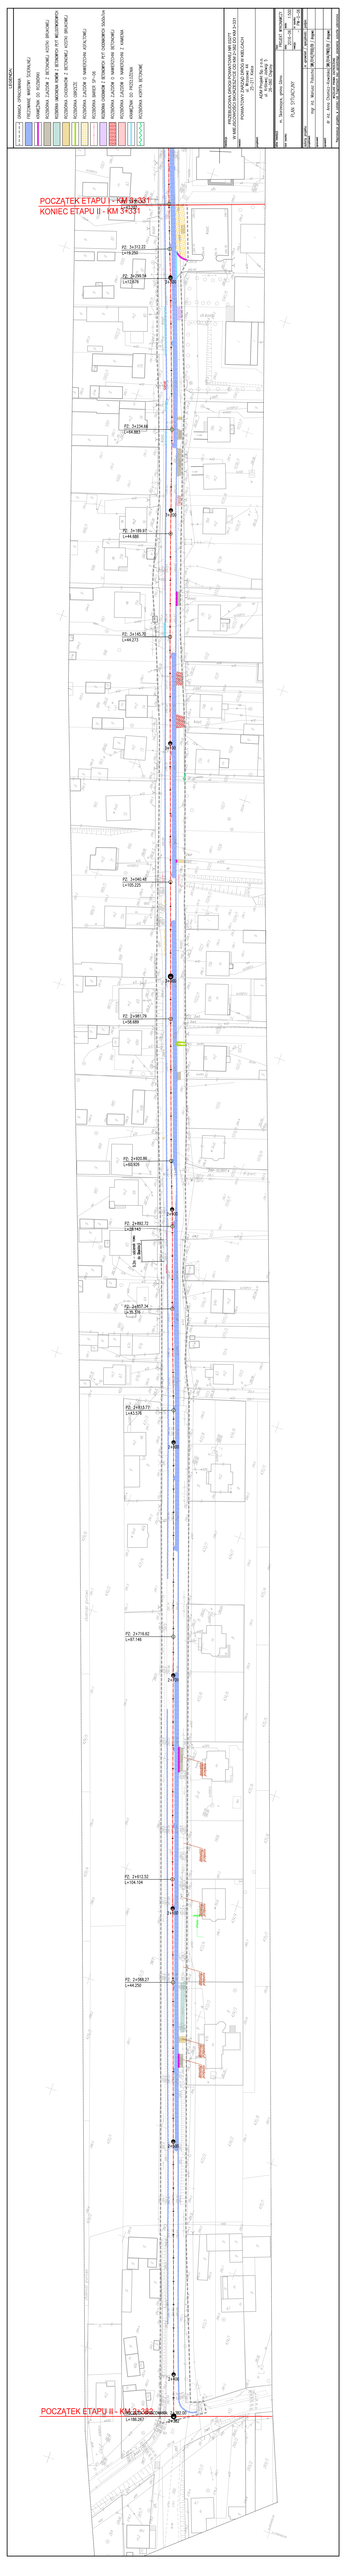

POCZĄTEK ETAPU II - KM 2+382
POCZĄTEK OPRACOWANIA: 2+382.00
L=186.267
2+400
2+500
PZ: 2+568.27
L=44.250
2+600
PZ: 2+612.52
L=104.104
2+700
PZ: 2+716.62
L=97.146
2+800
PZ: 2+813.77
L=43.576
PZ: 2+857.34
L=35.376
9,2m - odcinek rowu do likwidacji
PZ: 2+892.72
L=28.143
2+900
PZ: 2+920.86
L=60.926
PZ: 2+981.79
L=58.689
3+000
PZ: 3+040.48
L=105.225
3+100
PZ: 3+145.70
L=44.273
PZ: 3+189.97
L=44.686
3+200
PZ: 3+234.66
L=64.883
PZ: 3+299.54
L=12.676
3+300
PZ: 3+312.22
L=19.250
PZ: 3+331.47
L=47.203
KONIEC ETAPU II - KM 3+331
POCZĄTEK ETAPU I - KM 3+331
demontaż przepustu

LEGENDA:

- - -	GRANICA OPRACOWANIA
▨	FREZOWANIE WARSTWY ŚCIERALNEJ
┼┼┼	KRAWĘŻNIK DO ROZBIÓRKI
▨	ROZBIÓRKA ZJAZDÓW Z BETONOWEJ KOSTKI BRUKOWEJ
▨	ROZBIÓRKA UMOCNIENIA ROWÓW Z BETONOWYCH PŁYT WIELOOTWOROWYCH
▨	ROZBIÓRKA CHODNIKÓW Z BETONOWEJ KOSTKI BRUKOWEJ
┼┼┼	ROZBIÓRKA OBRZEŻE
▦	ROZBIÓRKA ZJAZDÓW O NAWIERZCHNI ASFALTOWEJ
—○—○—	ROZBIÓRKA BARIER SP-06
▦	ROZBIÓRKA CHODNIKÓW Z BETONOWYCH PŁYT CHODNIKOWYCH 50x50x7cm
▦	ROZBIÓRKA ZJAZDÓW O NAWIERZCHNI BETONOWEJ
▨	ROZBIÓRKA ZJAZDÓW O NAWIERZCHNI Z KAMIENIA
┼┼┼	KRAWĘŻNIK DO PRZEŁOŻENIA
∿∿∿	ROZBIÓRKA KORYTA BETONOWE

inwestycja:

PRZEBUDOWA DROGI POWIATOWEJ NR 0327T
W MIEJSCOWOŚCI SKORZESZYCE OD KM 2+382 DO KM 3+331

inwestor:

POWIATOWY ZARZĄD DRÓG W KIELCACH
ul. Wrzosowa 44
25-211 Kielce

projektant:

ADM Projekt Sp. z o.o.
ul. Królowej Jadwigi 5
26-060 Chęciny

adres inwestycji: m. Skorzeszyce, gmina Górno	faza: PROJEKT WYKONAWCZY
tytuł rysunku: PLAN SYTUACYJNY	data: 2016-06 skala: 1:500 rewizja: – nr rysunku: PW-D-06

autorzy projektu:	nr uprawnień / specjalność:	podpis:
projektował: mgr inż. Mariusz Pobocha	SWK/0142/POOD/09 / drogowa	
opracował:		
sprawdził: dr inż. Anna Chomicz-Kowalska	SWK/0144/PWOD/09 / drogowa	

WSZELKIE PRAWA ZASTRZEŻONE
Reprodukcja projektu w całości lub fragmentach bez uprzedniego zezwolenia autorów zabroniona