



SCHEMAT STUDZIENKI KANALIZACYJNEJ PRZELOTOWEJ DN1000


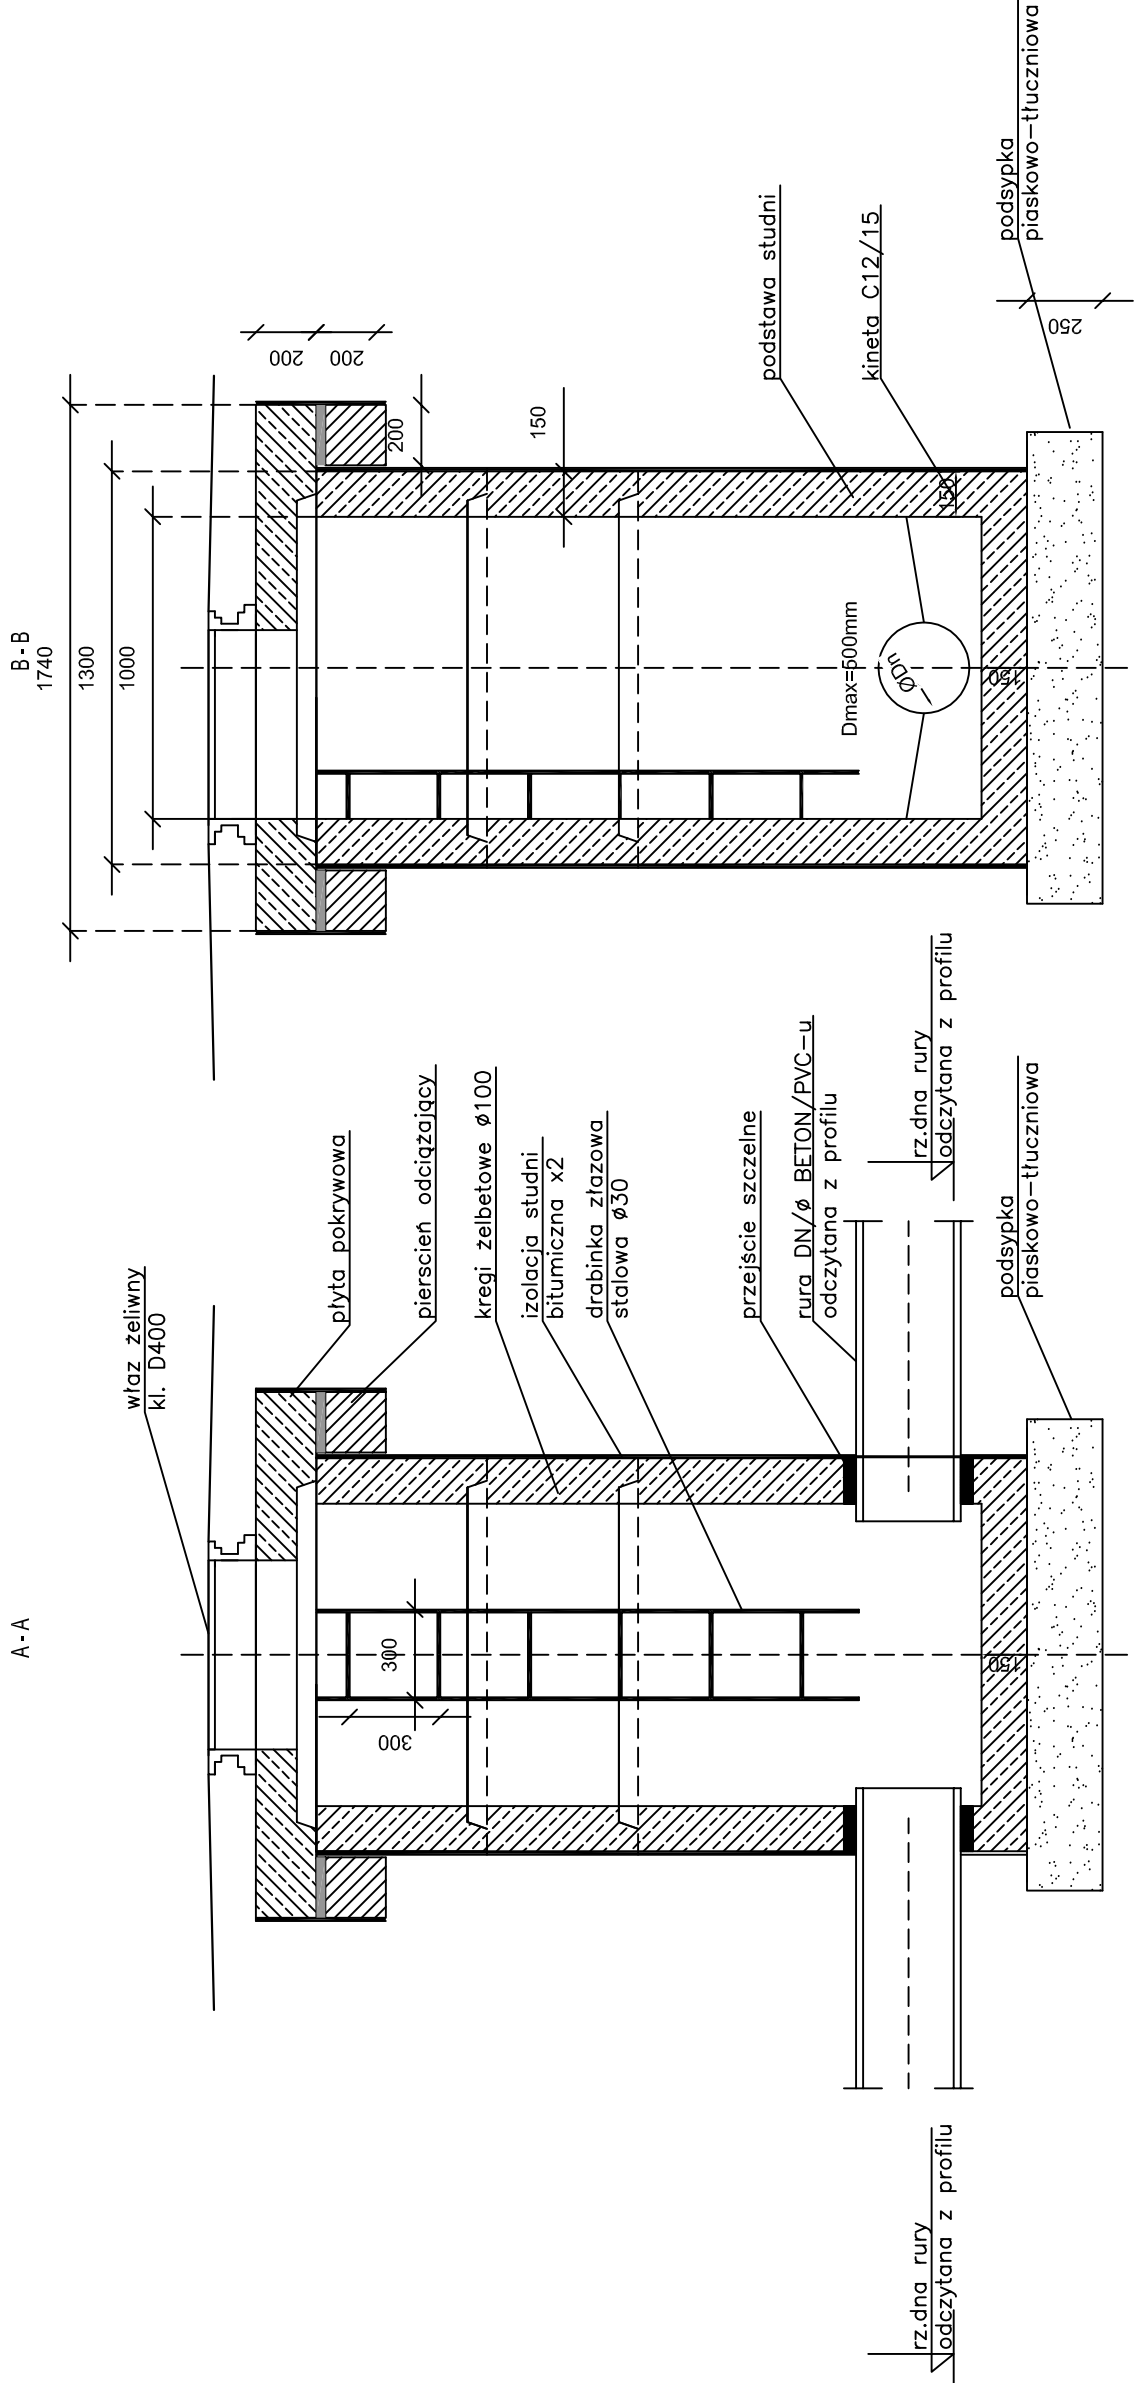


SCHEMAT STUDZIENKI KANALIZACYJNEJ POŁĄCZENIOWEJ DN1000

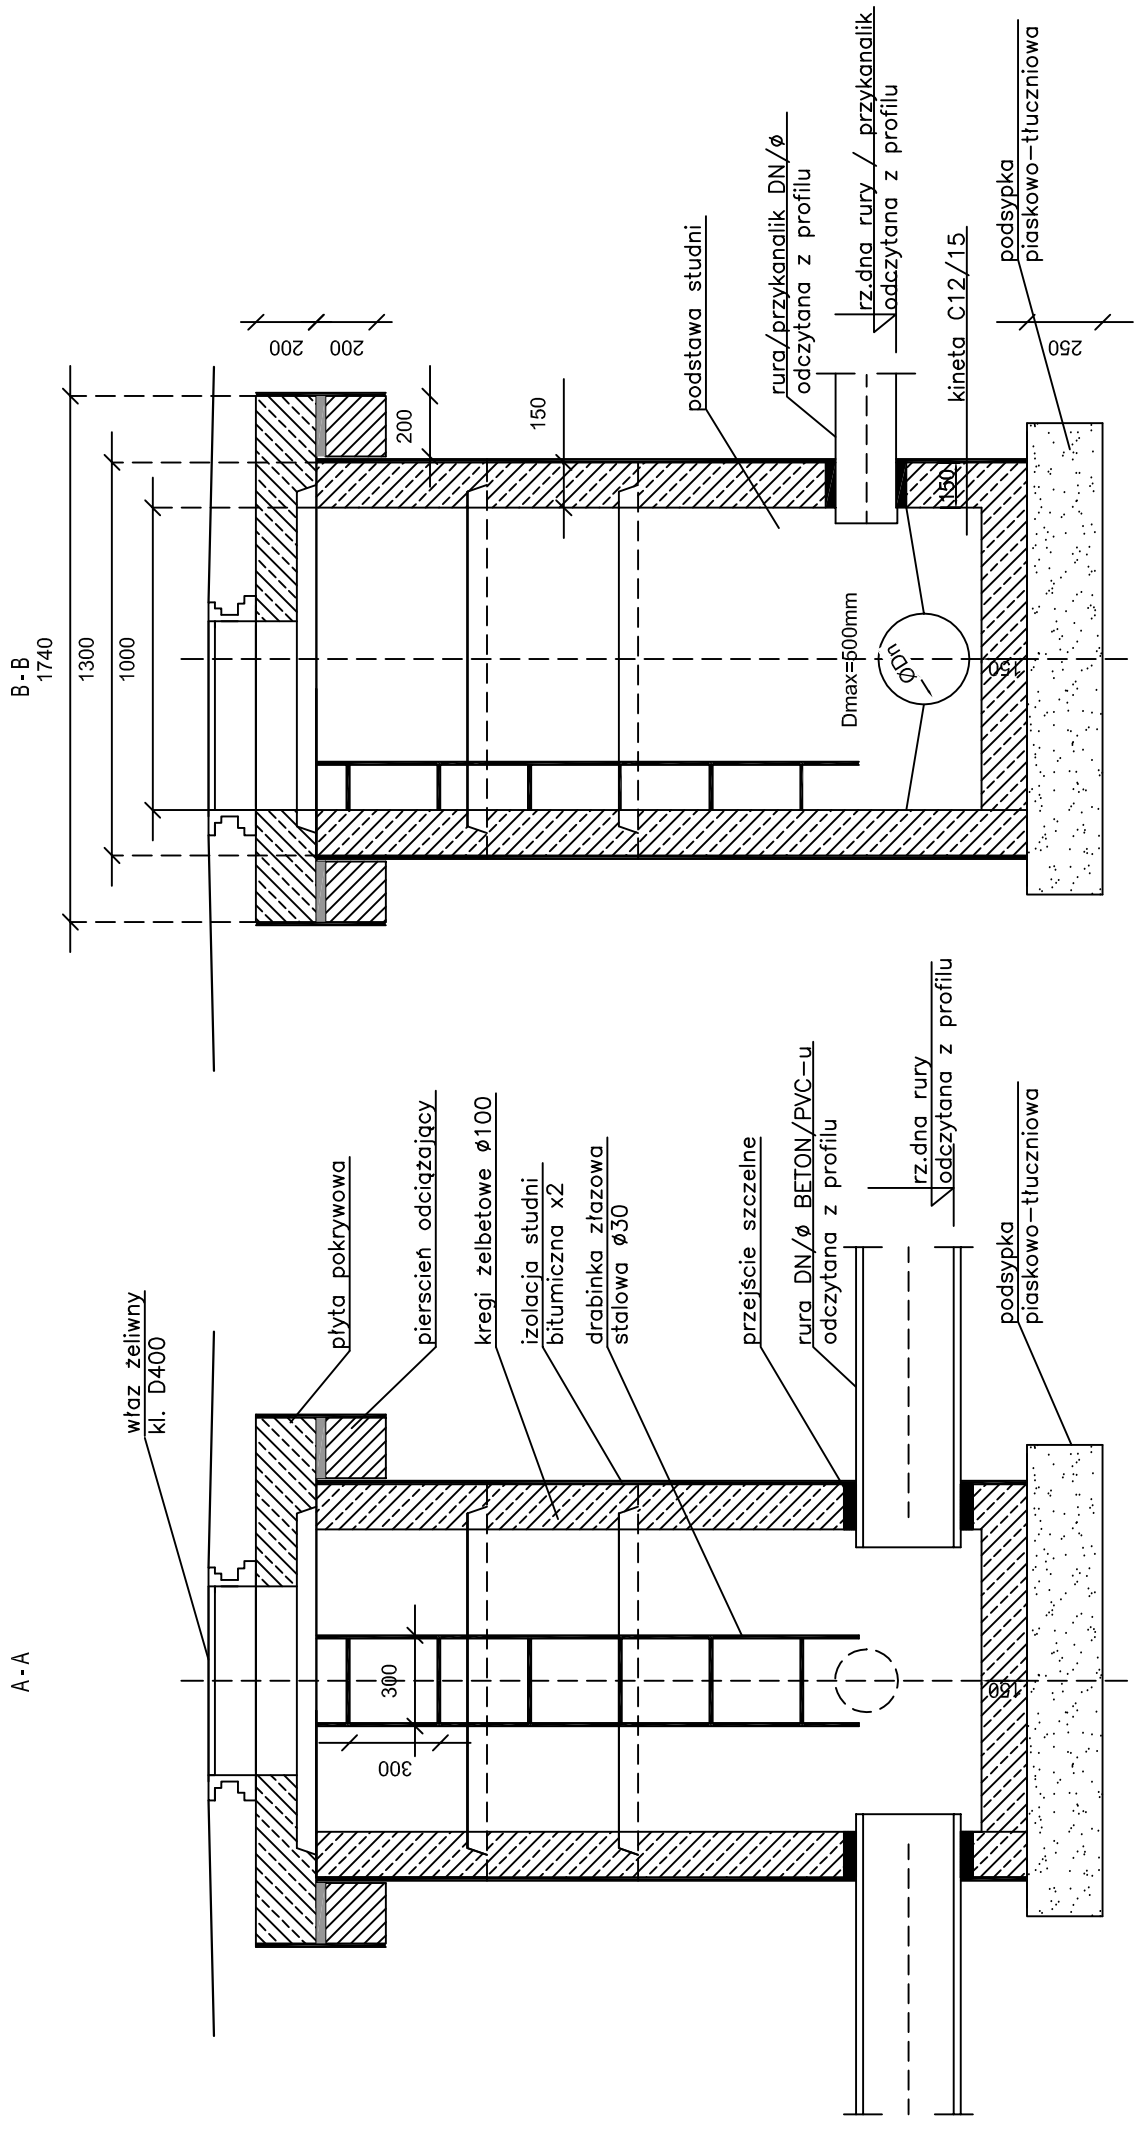

Legenda

- 1 - właz żeliwny klasy D400
- 2 - płyta pokrywowa studzienki kanalizacyjnej
- 3 - krag studzienki kanalizacyjnej dn1000
- 4 - podstawa studzienki kanalizacyjnej dn1000
- 5 - drabinka żłazowa stalowa ø30 zabezpieczona antykorozyjnie
- 6 - pierscień odciągający

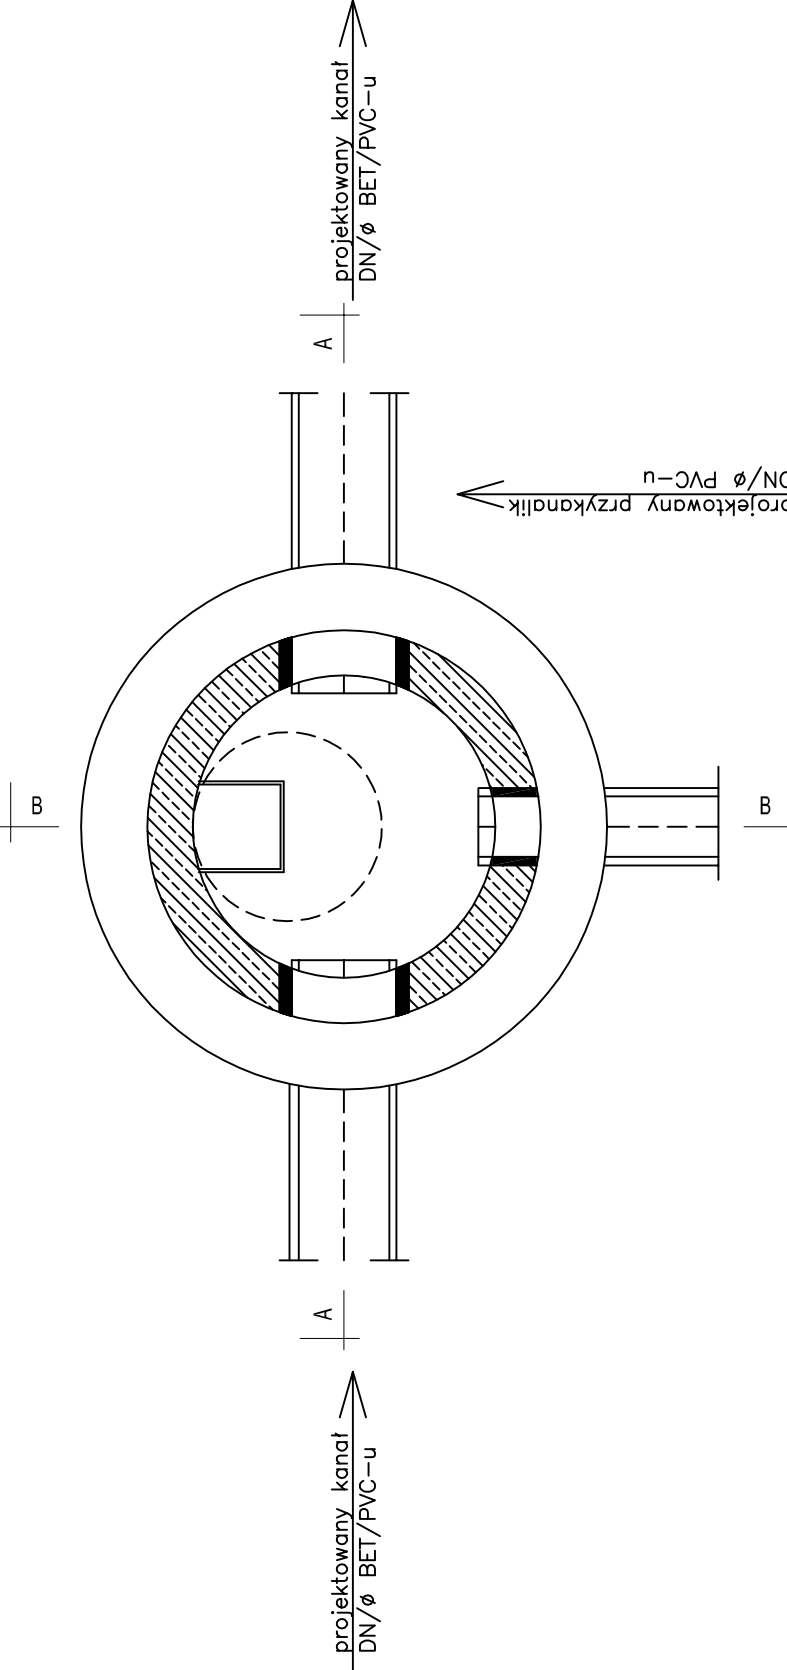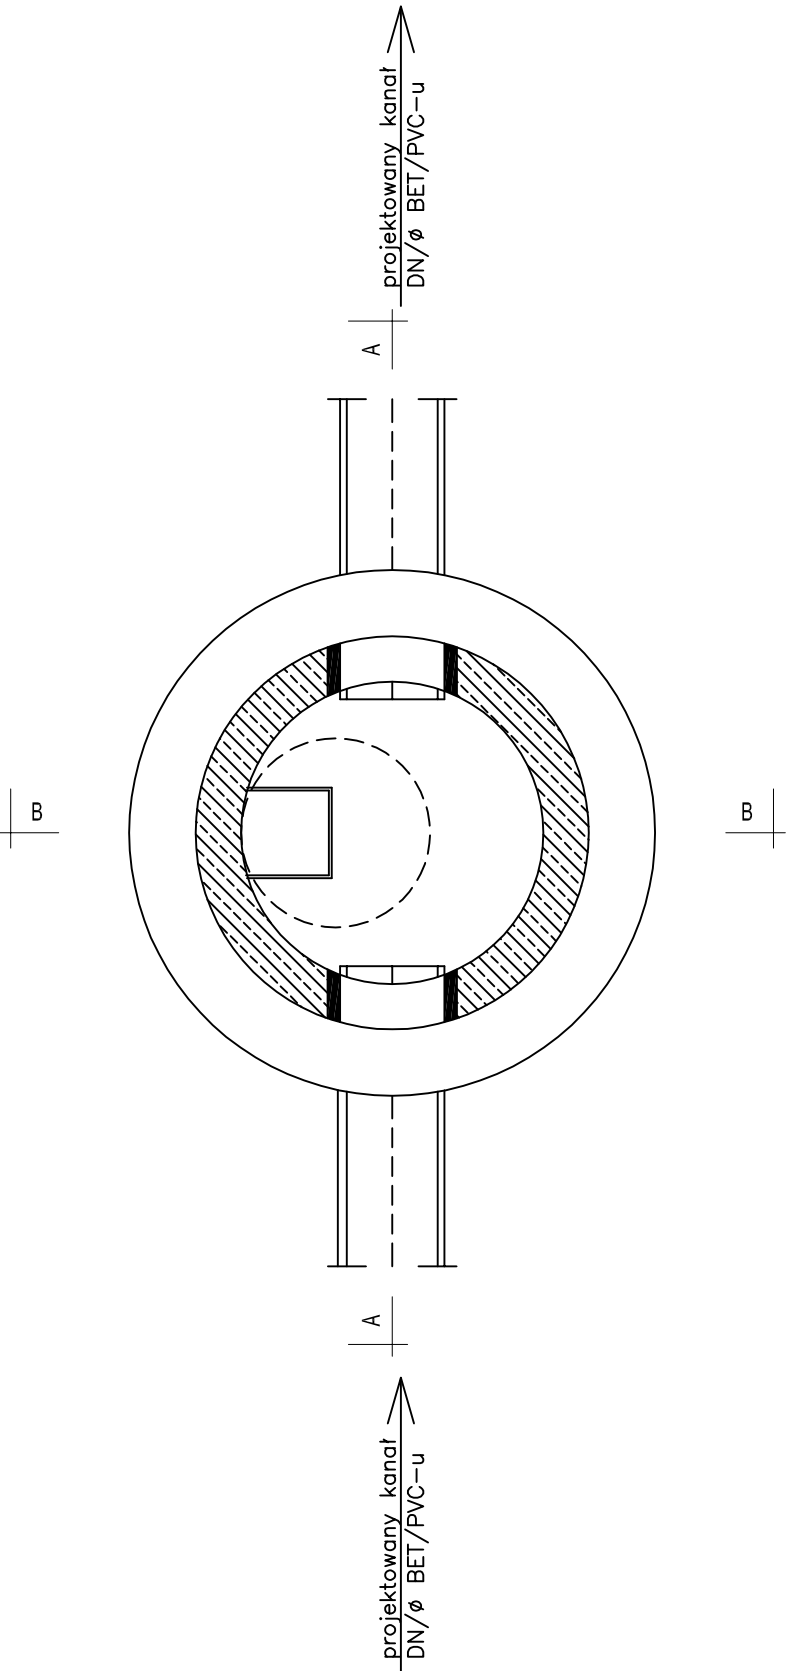

inwestycja:	PRZEBUDOWA DROGI POWIATOWEJ NR 0327T W MIEJSCOWOŚCI SKORZESZYCE OD KM 2+382 DO KM 3+331		
inwestor:	POWIATOWY ZARZĄD DRÓG W KIELCACH ul. Wrzosowa 44 25-211 Kielce		
projektant:	ADM Projekt Sp. z o.o. ul. Królowej Jadwigi 5 26-060 Chęciny		
adres inwestycji:	m. Skorzeszyce, gmina Górnio	liczba:	PROJEKT WYKONAWCZY
tytuł rysunku:	SCHEMAT STUDNI KANALIZACYJNEJ DN1000	data:	2016-06
		nr rysunku:	skemat
		rewizja:	- PW-KD-01.1
autorzy projektu:	nr uprawnień / specjalność:	podpis:	
projektant:	inż. Edyta Orlinska-Pulka SWK/0128/P005/04 / sanitarna		
opracował:			
sprowadził:	mgr inż. Piotr Ćwiek SWK/0088/PW05/08 / sanitarna		
WSZELKIE PRAWA ZASTRZEŻONE			
Reprodukcja projektu w całości lub fragmentach bez uprzedniego zezwolenia autorów zabroniona			