


SCHEMAT STUDZIENKI ŚCIEKOWEJ Z OSADNIKIEM

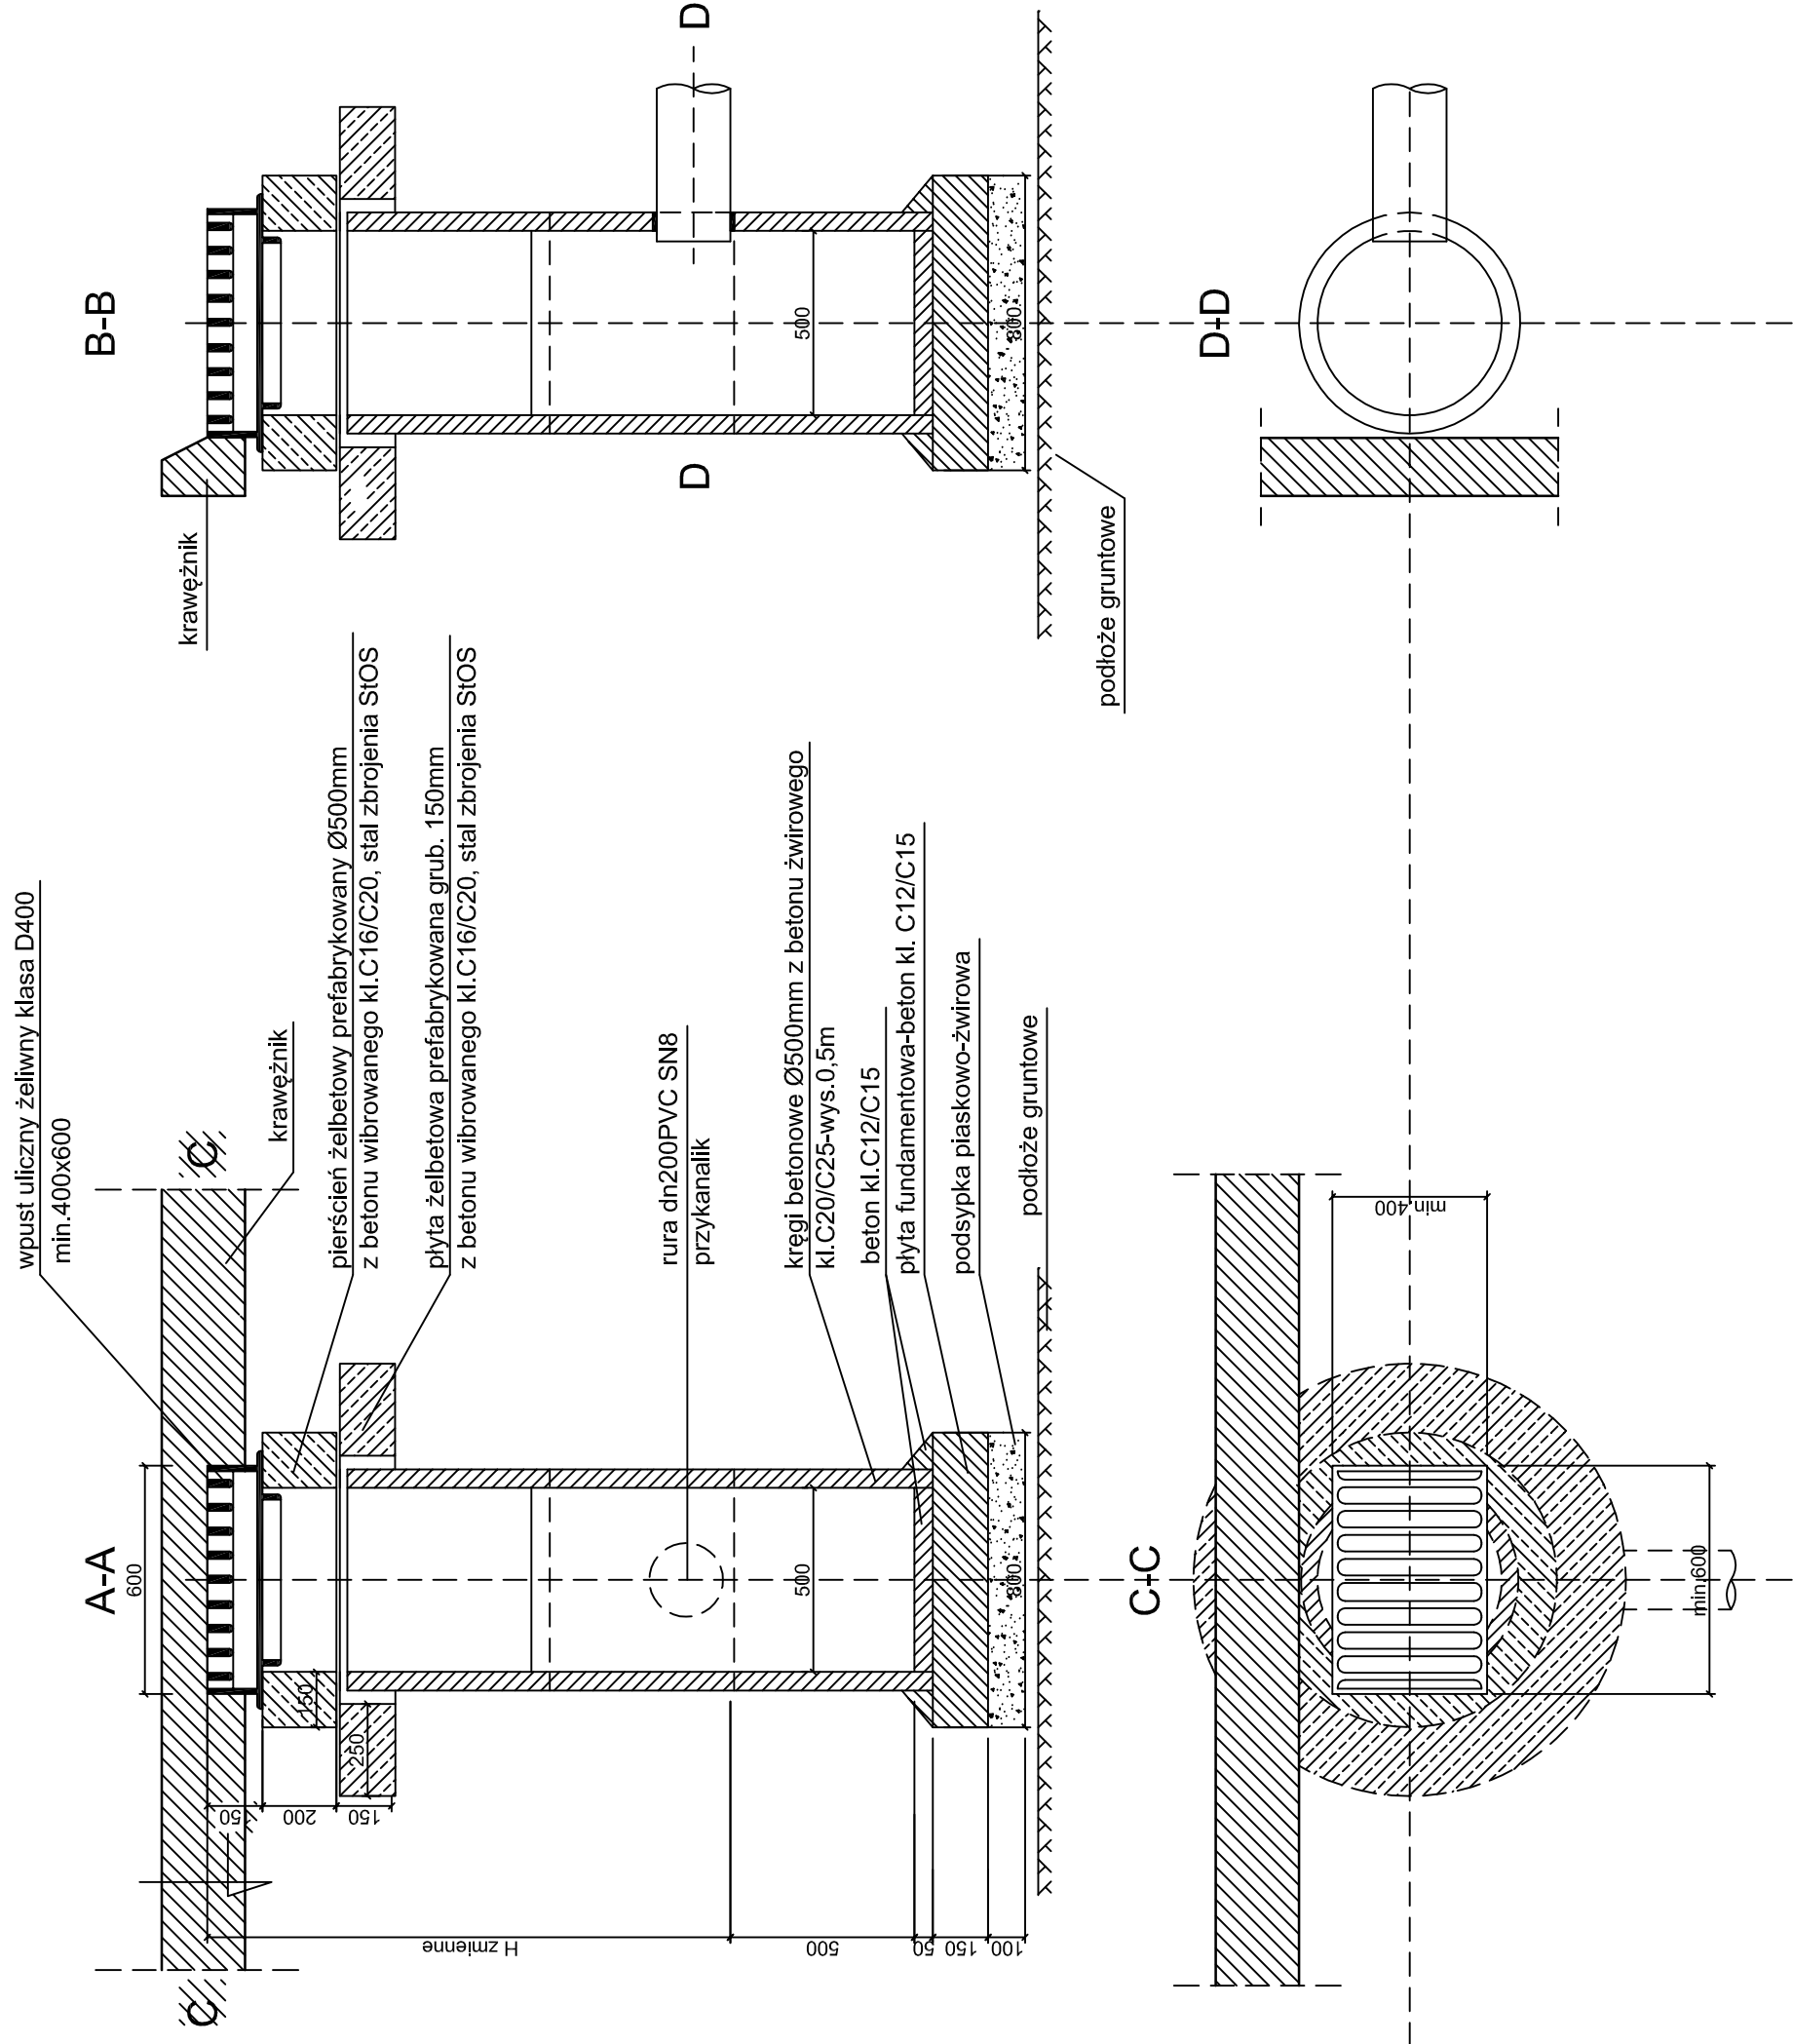

UWAGA:
PRZYKANALIKI ZAPROJEKTOWANO Z RUR PVC SN8.
WSZYSTKIE WPUSTY ZAPROJEKTOWANO Z OSADNIKIEM (min. h=0,5m).
KRATY ŚCIEKOWE ŻELIWNE, kl.D400.

inwestycja:		PRZEBUDOWA DROGI POWIATOWEJ NR 0327T W MIEJSCOWOŚCI SKORZESZYCE OD KM 2+382 DO KM 3+331			
inwestor:		POWIATOWY ZARZĄD DRÓG W KIELCACH ul. Wrzosowa 44 25-211 Kielce			
projektant:		ADM Projekt Sp. z o.o. ul. Królowej Jadwigi 5 26-060 Chęciny			
adres inwestycji:		m. Skorzeszyce, gmina Górnó		faza: PROJEKT WYKONAWCZY	
tytuł rysunku:		SCHEMAT STUDIUM ŚCIEKOWEJ Z OSADNIKIEM		skala: schemat	
				nr rysunku: PW-KO-01.3	
				data: 2016-06	
				rewizja: -	
autorzy projektu:		nr uprawnień / specjalności:		podpis:	
projektował:		inż. Edyta Orlńska-Pułka		SMK/0128/P005/04 / sanitarna	
opracował:					
sprawdził:		mgr inż. Piotr Ówiek		SMK/0086/PW05/08 / sanitarna	
WSZELKIE PRAWA ZASTRZEŻONE					
Reprodukcja projektu w całości lub fragmentach bez uprzedniego zezwolenia autorów zabroniona					