


PROFIL PODŁUŻNY KANALIZACJI DESZCZOWEJ - WYLOT KANALIZACYJNY W4

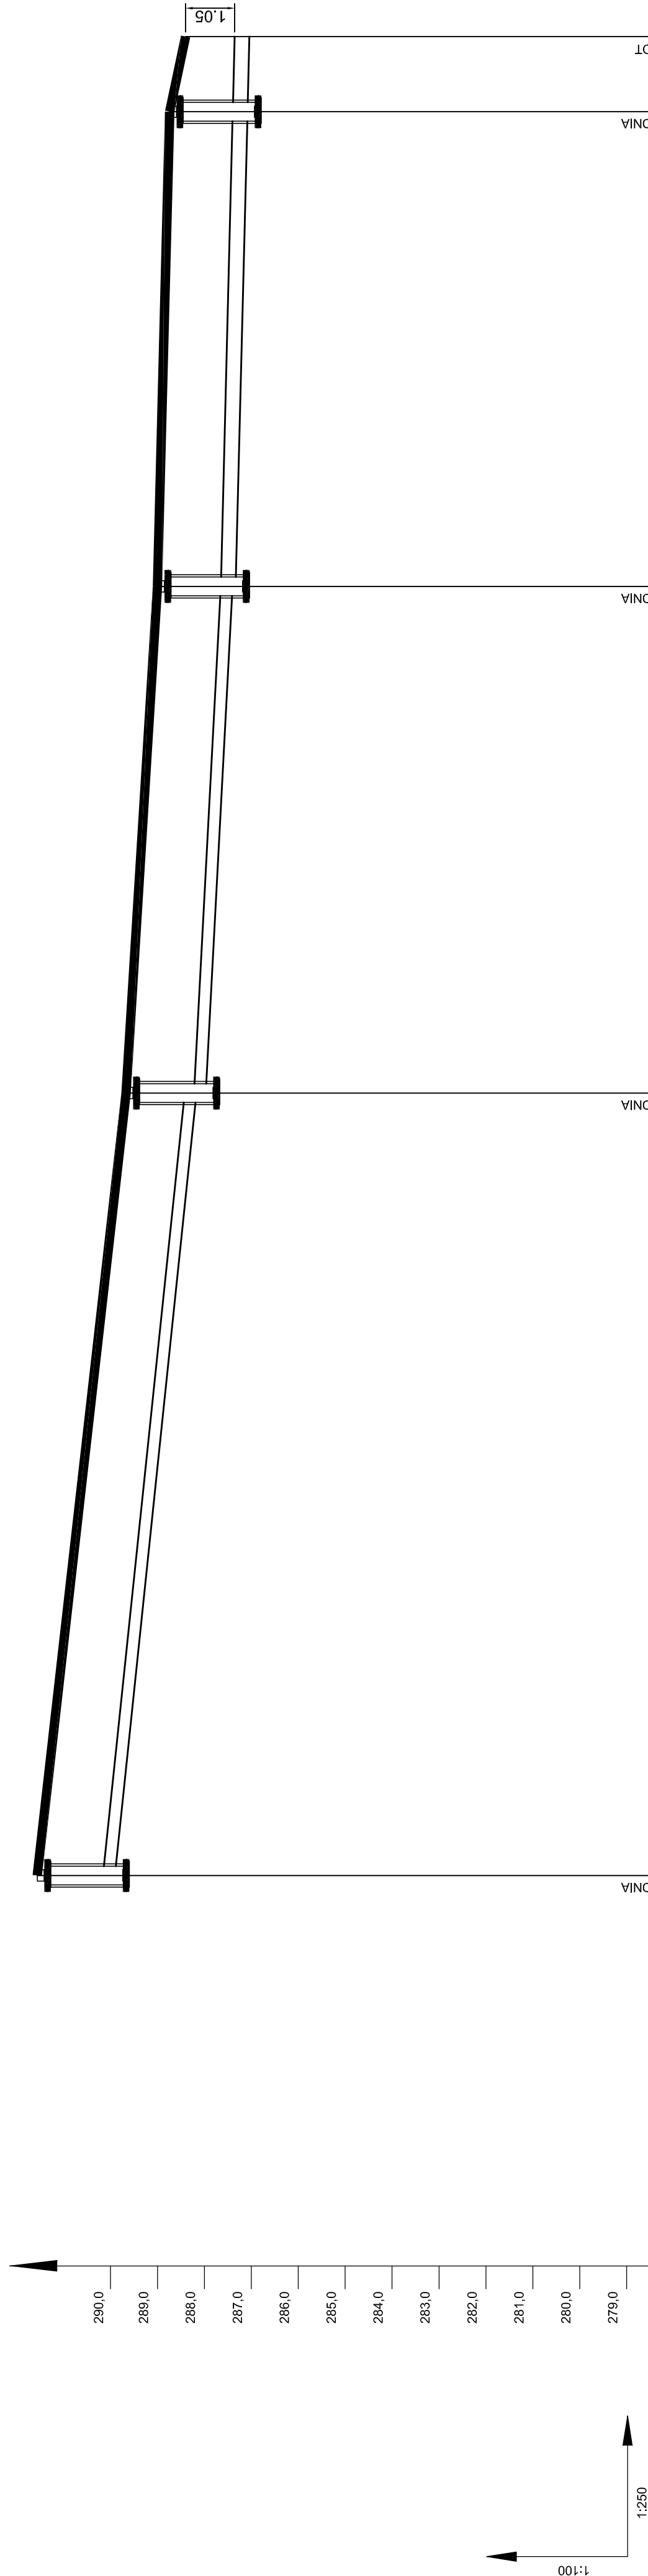

JWAGA:

WSZYSTKIE WYMIARY, RZĘDNE I ODLEGŁOŚCI NALEŻY SPRAWDZIĆ NA BUDOWIE
W PRZYPADKU NIEZGODNOŚCI POMIĘDZY PROJEKTEM, A STANEM ISTNIEJĄCYM
ZMIANY NALEŻY UZGODNIĆ Z PROJEKTANTEM.

WSZYSTKIE ROBOTY ZIEMNE PRZY BUDOWIE KANAŁU DESZCZOWEGO WYKONYWAĆ SZCZEGÓLNIE OSTROŻNIE.

WPI|STY - PB7Yt AC7A KANA|ZAC:| DES7C7QWE.I

PRZYKANALIKI ZAPROJEKTOWANO Z RUR PVC-U SN8 ZE SPADKIEM min. 1.5‰.

WSZYSTKIE WPUSTY ZAPROJEKTOWANO Z OSADNIKIEM (min. $h=0.5\text{m}$).

KRATY ŚCIEKOWE ŻELIWNE, kl.D400.

HZMIENNE WPISZTŁOD 0 75m do 1 40m

W PRZYPADKU ZAPROJEKTOWANIA KANAŁU DESZCZOWEGO

Z PRZEKRYCIEM $<1,20$ i $<1,00$ ZAPROJEKTOWANO WPUSTY ULICZNE O GŁĘBOKOŚCI $H=0,75$ m i $H=1,00$ m Z OSADNIKIEM $H=0,5$ m O SPADKU $i=0,8 - 1,5\%$

inwestor:	PRZEBUDOWA DROGI POWIATOWEJ NR 0327T W MIEJSKOWOŚCI SKORZESZYCE OD KM 2+382 DO KM 3+331					
inwestor:	POWIATOWY ZARZĄD DRÓG W KIELCACH ul. Wrzosa 44 25-211 Kielce					
projektant:	ADM Projekt Sp. z o.o. ul. Królowej Jadwigi 5 26-060 Chęciny					
adres inwestycji:	m. Skorzeszyce, gmina Górno	tęcza:	PROJEKT WYKONAWCZY			
ywu rysunek:	PROFIL PODŁUŻNY KANALIZACJI DESZCZOWEJ – WYLOT KANALIZACYJNY W4	data:	2016-06	skala:	1:100 / 250	
		rewizja:	-	nr rysunku	PW-KD-02.	
autorzy projektu:			nr uprawnień / specjalisacja:		podpis:	
projektował:	inz. Edyta Orłinska-Pułka	SWK/0128/P00S/W4		swiatlana		
opracował:						
sprawdził:	mgr inz. Piotr Ówiek	SWK/0088/PW0S/08 swiatlana				

S20		S19		S18		S18'		W14	
PROJ	ZELBR	PROJ	ZELBR	PROJ	ZELBR	PROJ	ZELBR	PROJ	ZELBR
POZIOM PORÓWNAWCZY 275,00 m n.p.m.									
RZĘDNA TERENU PROJEKTOWANEGO WG 0,00 p.m.		289,67	289,67						
RZĘDNA DLA RUROCIĄGU WG 0,00 p.m.		289,91	288,17	287,97	287,40	287,33	287,08	288,74	288,40
SPADKI [%], DŁUGOŚCI [m]			$i=4,2\%$ $L=41,70m$	$i=2,1\%$ $L=27,00m$	$i=1\%$ $L=25,30m$	$i=1\%$ $L=4,00m$			
ŚREDNICA, MATERIAŁ			250x7,3 PVC-u SN8	250x7,3 PVC-u SN8	315x9,2 PVC-u SN8	315x9,2 PVC-u SN8			
ZAGŁĘBIE DO DŁA RURY [m]		1,65	1,50	1,70	1,60	1,67	1,66	1,36	
ODLEGŁOŚCI [m]		0,00	41,7	27	68,70	25,3	94,00	98,00	4

WSZELKIE PRAWA ZASTRZEŻONE

Reprodukcja projektu w całości lub fragmentach bez uprzedniego zezwolenia autorów zabroniona