D5
D7
D8
D9
D10
D11
D12
D13
D14
D15
D16
D17
D18
D19
D20
D21
D22
D23
D24
D25
D26
D55
STACJA TRAFO
projektowane schody
projektowany pochylnie
projektowany spocznik
poręcz
5,00
5,50
3,00
2,00
1:500

LEGENDA

- Projektowana linia rozgraniczająca teren
- Granica budowy lub przebudowy innych dróg publicznych
- Granica budowy lub przebudowy zjazdów
- Granica budowy lub przebudowy sieci uzbrojenia terenu
- Granica budowy lub przebudowy urządzeń wodnych lub urządzeń melioracji wodnych szczegółowych
- Granica przejścia przez tereny wód płynących
- Granice działek
- Granica aktualizacji mapy
- Proj. umocninie ażurami
- Proj. jezdnia
- Proj. ciąg pieszy
- Proj. zjazdy
- Pobocze utwardzone

BRANŻA DROGOWA

- Proj. krawężnik
- Proj. obrzeże
- Proj. obniżony krawężnik
- Proj pobocze ziemne
- Rów
- Pas ruchu
- Palisada
- Rów kryty
- Przepust
- Korytko kolejowe
- Bariera
- Balustrada/poręcz
- Nowa lokalizacja odbudowywanych ogrodzeń

BRANŻE TOWARZYSZĄCE

- Proj. oświetlenie
- Kanalizacja deszczowa
- Wpust uliczny
- Osadnik i separator
- Projektowana teletechnika
- Projektowany gazociąg
- Projektowany wodociąg

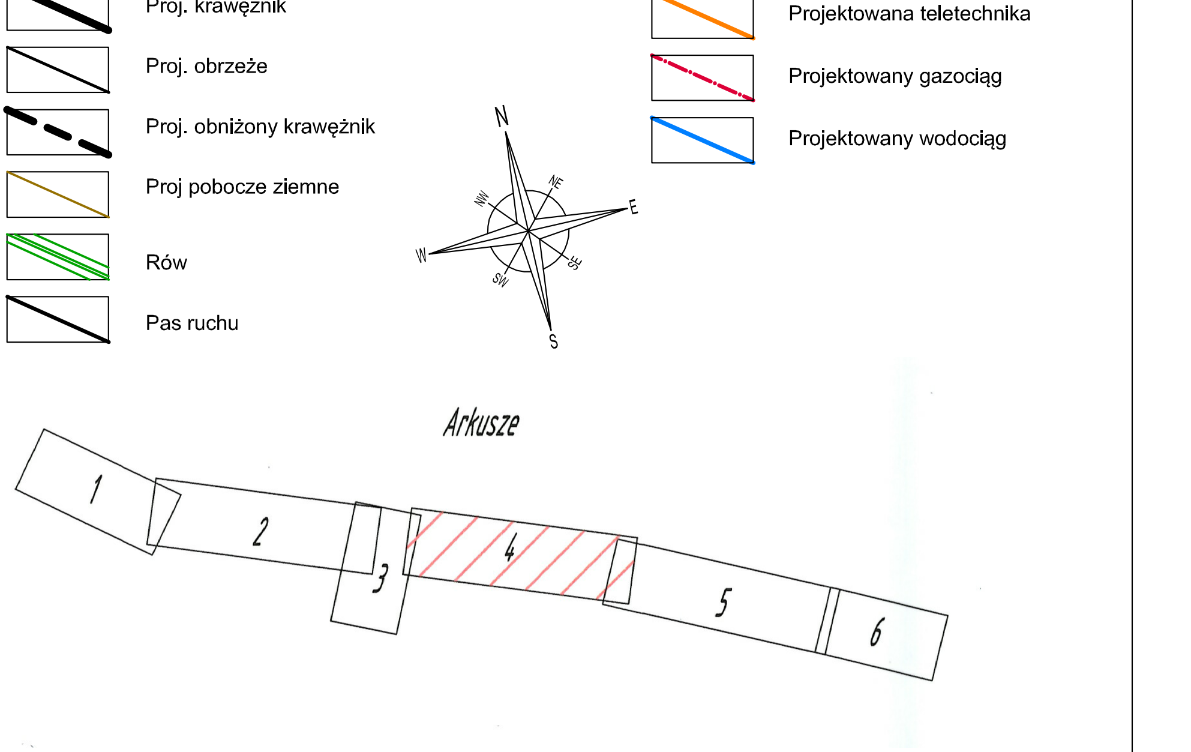

Arkusze

Rewizja	Modyfikacja		Projektant:	Uprawnienia:(specjalność, nr)	Data	Podpis
Wykonawca NEOINVEST Sp. z o.o. NEOINVESTsp. z o.o. 25-323 KIELCE Al. Solidarności 34		„Rozbudowa Drogi Powiatowej Nr 0297T Jaworze - Gruszka”	Projektant: mgr inż. Paweł Nepelski mgr inż. Jerzy Matyja mgr inż. Jarosław Piasecki mgr inż. Lesław Strzałka mgr inż. Adam Dziewięcki	drogowe SWK/0050/POOD/11 teletechniczna 0451/97/U elektryczna KL-127/90 wod-kan KL 197/87 sanit. gaz SWK/0166/POOS/09	09.2016 09.2016 09.2016 09.2016 09.2016	
Jedn. opracowująca NEOTRANS Biuro Projektów NEOTRANS Sp.z.o.o. 25-323 KIELCE Al. Solidarności 34		Inwestor: Powiatowy Zarząd Dróg w Kielcach ul. Wrzosowa 44, 25-211 Kielce Etap projektowania: PROJEKT WYKONAWCZY	Sprawdzający: mgr inż. Przemysław Loranty mgr inż. Bogusław Świder mgr inż. Ryszard Sierant mgr inż. Bożena Komerska mgr inż.Urszula Lamch-Kołacz	drogowe SWK/0047/POOD/11 teletechniczna 1711/99/U elektryczna KL-322/88 wod-kan KL 154/92 sanit. gaz KL 115/94	09.2016 09.2016 09.2016 09.2016 09.2016	
II 09.2016 Skala : 1:500		Tytuł rysunku: Plan zagospodarowania	Branża : DROGOWA Numer rysunku / Ścieżka dostępu: Z - 2/4		Rewizja : ▽	