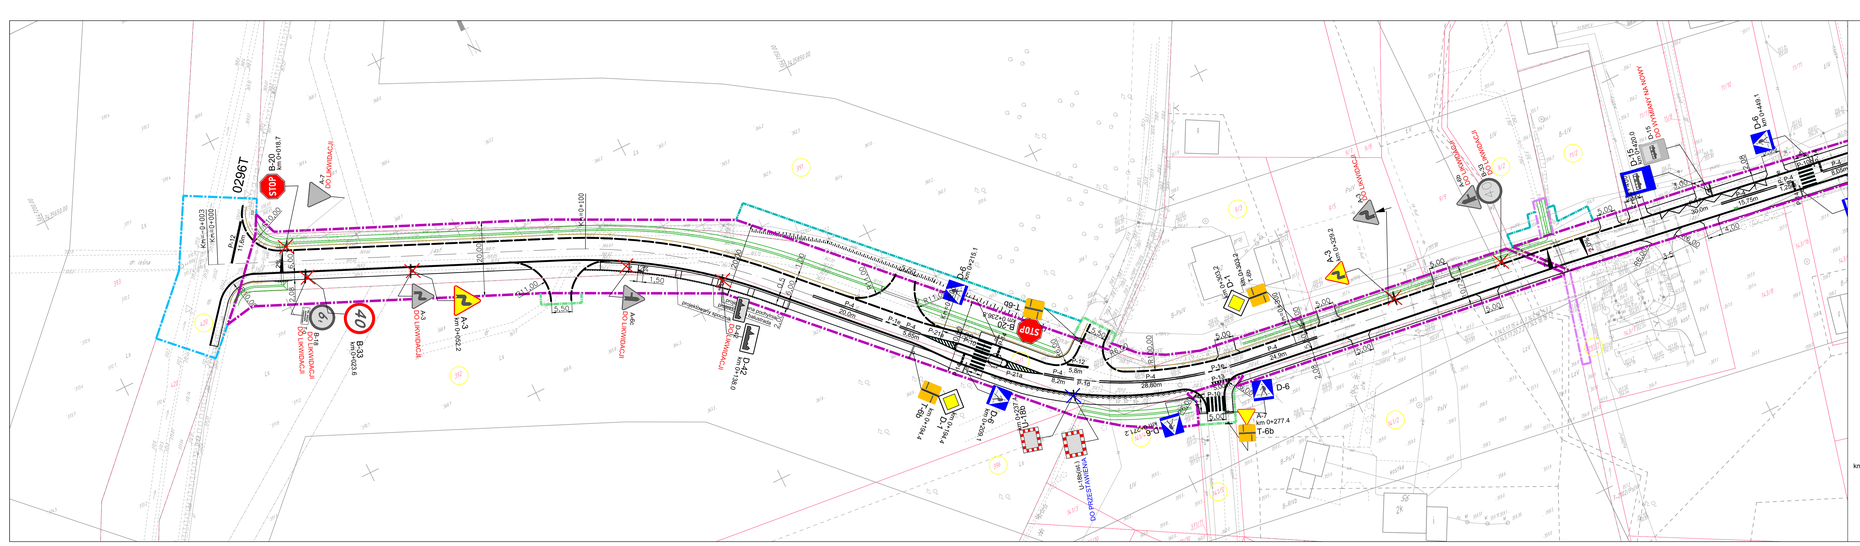

0296T
Km=0+003
Km=0+000
P-12
11,6m
B-20
km 0+018.7
A-7
DO LIKWIDACJI
B-18
DO LIKWIDACJI
T-0
DO LIKWIDACJI
B-33
km 0+023.6
A-3
DO LIKWIDACJI
A-3
km 0+052.2
A-6c
DO LIKWIDACJI
D-42
DO LIKWIDACJI
D-42
km 0+138.0
projektowana pochylnia
projektowana balustrada
projektowany spocznik
Km=0+100
P-4
20,0m
P-1e
P-4
5,85m
P-21a
P-10
P-14
P-12
5,8m
P-4
8,2m
P-1d
P-4
28,80m
P-1e
P-13
P-10
D-6
km 0+215.1
T-6b
B-20
km 0+236.8
D-1
km 0+194.4
T-6b
km 0+194.4
D-6
km 0+209.1
U-18b
km 0+237.4
U-18b(ist.)
DO PRZESTAWIENIA
D-6
km 0+271.2
A-7
km 0+277.4
T-6b
D-6
D-1
km 0+303.2
T-6b
km 0+303.2
Km=0+300
A-3
km 0+329.2
A-3
DO LIKWIDACJI
A-6b
DO LIKWIDACJI
B-33
DO LIKWIDACJI
D-15
km 0+420.0
D-15
DO WYMIANY NA NOWY
D-6
km 0+449.1
P-4
24,9m
P-4
30,0m
P-4
15,75m
P-4
1,25m
P-4
8,05m
P-10
R11,00
R10,00
R6,00
R100,00
5,00
5,50
6,00
2,08
20,00
1,50
j.asf.
dr. leśna
Ls
PsIV
ŁIV
LzV
B-PsIV
B-RIVb
kostka
391
392
393
396
420
9/3
9/2
11/2
141/2
141/4
141/5
143/1
291/1

LEGENDA

Projektowana linia rozgraniczająca teren
Granica budowy lub przebudowy innych dróg publicznych
Granica budowy lub przebudowy zjazdów
Granica budowy lub przebudowy sieci uzbrojenia terenu
Granica budowy lub przebudowy urządzeń wodnych lub urządzeń melioracji wodnych szczegółowych
Granica przejścia przez tereny wód płynących
Granice działek
Granica aktualizacji mapy

BRANŻA DROGOWA

Proj. krawężnik
Proj. obrzeże
Proj. obniżony krawężnik
Proj pobocze ziemne
Rów
Pas ruchu
Palisada
Rów kryty
Przepust
Drzewo do wycinki
Bariera
Balustrada

D-1 Istniejące oznakowanie pionowe

D-1 km 2+300.00 Projektowane oznakowanie pionowe
Projektowana lokalizacja znaku

P-10 Projektowane oznakowanie poziome

Rewizja Modyfikacja		Projektant:	Uprawnienia:(specjalnosc, nr)	Data	Podpis
Wykonawca NEOINVEST sp. z o.o. NEOINVESTsp. z o.o. 25-323 KIELCE Al. Soldarności 34	„Rozbudowa Drogi Powiatowej Nr 0297T Jaworze - Gruszka”	Projektant: mgr inż. Paweł Nepelski	drogowe SWK/0050/POOD/11	09.2016	
Jedn. opracowująca NEOTRANS Biuro Projektów NEOTRANS Sp.z.o.o. 25-342 KIELCE Al. Solidarności 34	Inwestor: Gmina Zagnańsk ul. Spacerowa 8, 26-050 Zagnańsk Etap projektowania: PROJEKT WYKONAWCZY	Opracował: inż. Justyna Furman		09.2016	JF
I 09.2016 Skala : 1:500	Tytuł rysunku: Projekt stałej organizacji ruchu	Branża : INŻYNIERIA RUCHU Numer rysunku / Ścieżka dostępu: D - 1		Rewizja :	