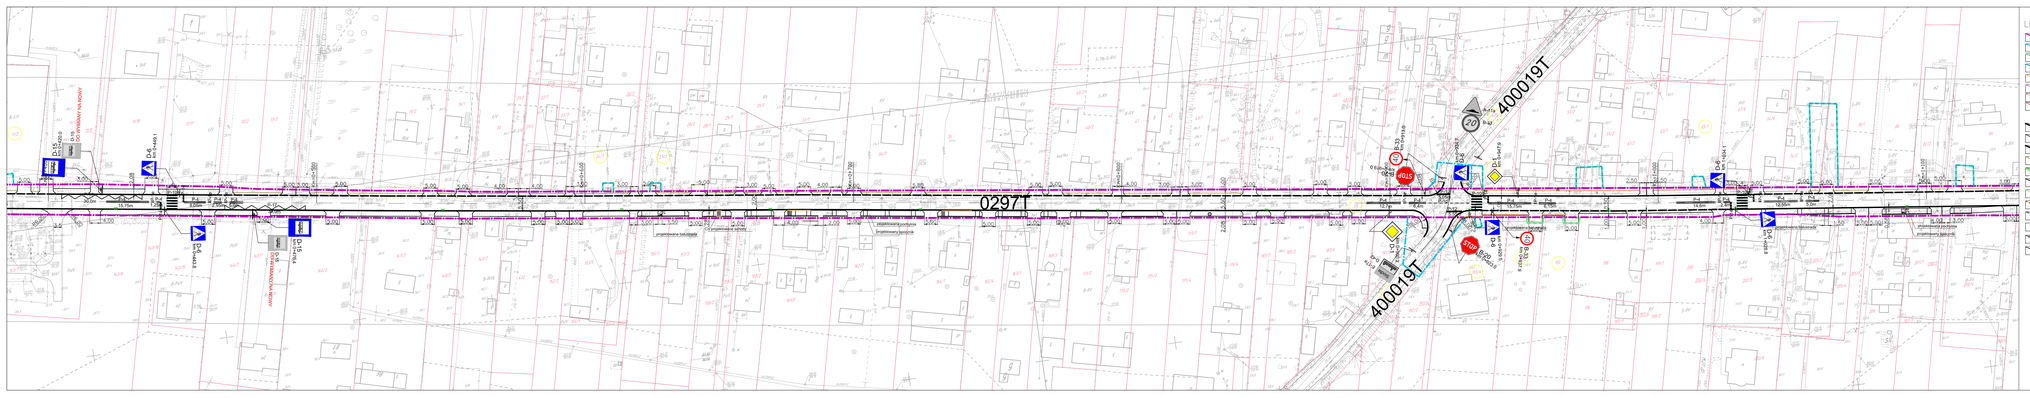

D-15
km 0+420.0
D-15
DO WYMIANY NA NOWY
D-6
km 0+449.1
Km 0+500
Km 0+600
Km 0+700
0297T
Km 0+800
B-33
km 0+913.0
B-20
km 0+919.0
D-6
km 0+934.7
A-11a
20
B-33
400019T
D-1
km 0+947.9
Km 1+000
D-6
km 1+034.1
Km 1+100
P-4
30,0m
15,75m
1,25m
8,05m
2,95m
5,0m
P-10
P-17
30,0m
12,7m
6,4m
P-12
5,05m
P-1d
5,55m
6,15m
14,6m
2,4m
12,55m
D-6
km 0+443.8
D-15
DO WYMIANY NA NOWY
D-15
km 0+476.4
projektowana balustrada
projektowane schody
projektowana pochylnia
projektowany spocznik
D-1
km 0+900.2
D-42
E-17a
Słodia
STOP
STOP
B-20
km 0+923.0
D-6
km 0+929.5
40
B-33
km 0+937.9
D-6
km 1+028.8
projektowana balustrada
projektowana pochylnia
projektowany spocznik

LEGENDA

Projektowana linia rozgraniczająca teren
Granica budowy lub przebudowy innych dróg publicznych
Granica budowy lub przebudowy zjazdów
Granica budowy lub przebudowy sieci uzbrojenia terenu
Granica budowy lub przebudowy urządzeń wodnych lub urządzeń melioracji wodnych szczegółowych
Granica przejścia przez tereny wód płynących
Granice działek
Granica aktualizacji mapy

BRANŻA DROGOWA

Proj. krawężnik
Proj. obrzeże
Proj. obniżony krawężnik
Proj pobocze ziemne
Rów
Pas ruchu
Palisada
Rów kryty
Przepust
Drzewo do wycinki
Bariera
Balustrada

D-1 Istniejące oznakowanie pionowe

D-1
km 2+300.00
Projektowane oznakowanie pionowe
Projektowana lokalizacja znaku

P-10 Projektowane oznakowanie poziome

Rewizja	Modyfikacja		Projektant:	Uprawnienia:(specjalność, nr)	Data	Podpis
Wykonawca NEOINVEST NEOINVESTsp. z o.o. 25-323 KIELCE Al. Solidarności 34		„Rozbudowa Drogi Powiatowej Nr 0297T Jaworze - Gruszka”	Projektant: mgr inż. Paweł Nepelski	drogowe SWK/0050/POOD/11	09.2016	
Jedn. opracowująca NEOTRANS Biuro Projektów NEOTRANS Sp.z.o.o. 25-342 KIELCE Al. Solidarności 34		Inwestor: Gmina Zagnańsk ul. Spacerowa 8, 26-050 Zagnańsk Etap projektowania: PROJEKT WYKONAWCZY	Sprawdzający: inż Justyna Furman		09.2016	JF
I 09.2016 Skala : 1:500		Tytuł rysunku: Projekt stałej organizacji ruchu	Branża : INŻYNIERIA RUCHU Numer rysunku / Ścieżka dostępu: D - 2		Rewizja :	