


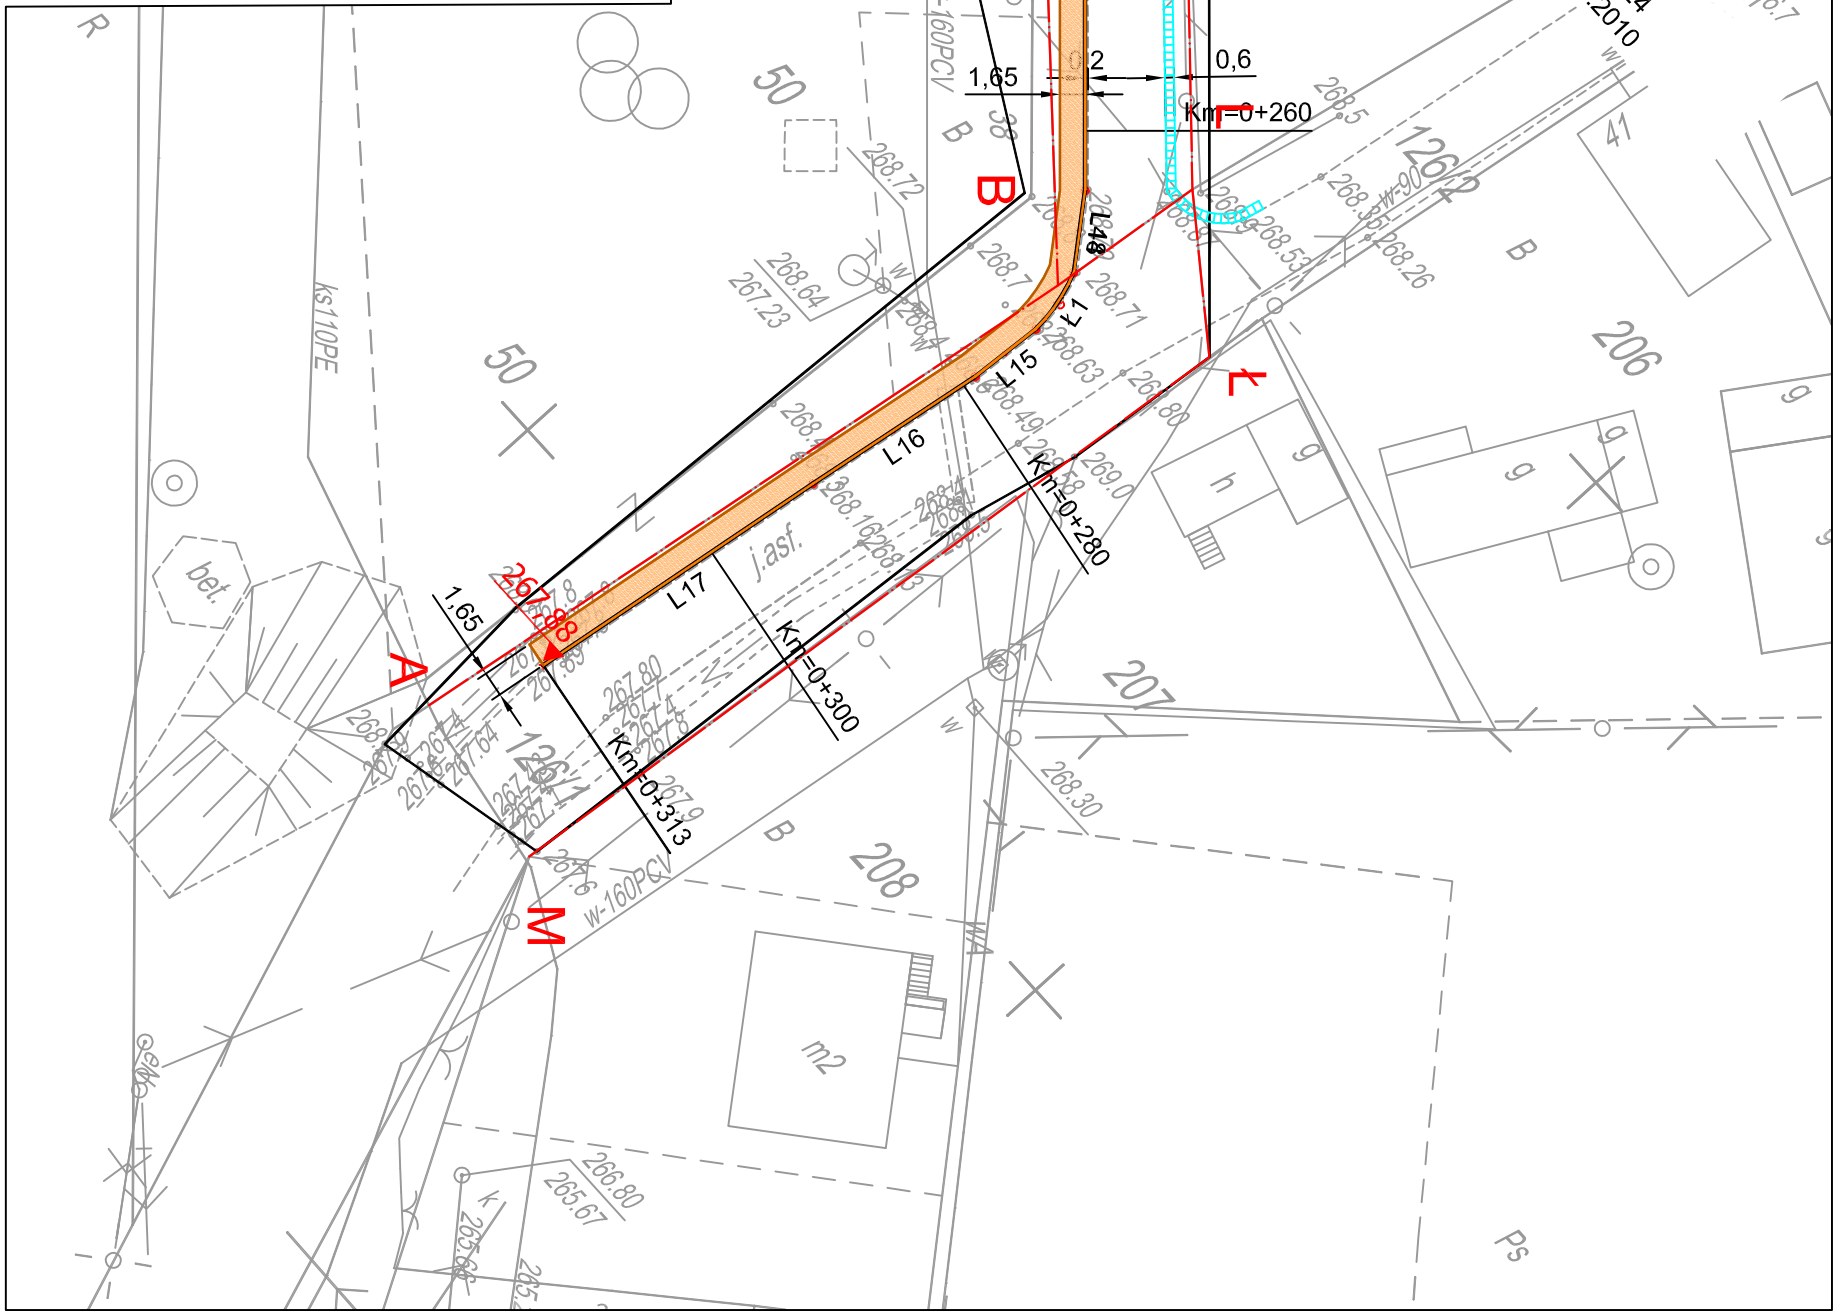

LEGENDA

1. Niniejsza mapa dla potrzeb projektowych powstała w drodze aktualizacji i wektoryzacji udostępnionych przez P.O.D.G. i K. w Kiełcach map sytuacyjnych wysokościowych we wrześniu 2012 r.

2. Granice nieruchomości przyjęto z ewidencji gruntów

3. Układ współrzędnych płaskich prostokątnych 2000 strona 7

4. Układ wysokościowy Kronsztadt 1986

LEGENDA

	proj. chodnik przystankowy o szer. 1,5 m pow. 495 m ²
	proj. zjazd indywidualny o szer. 5,0 m i łączn. pow. 100 m ²
	proj. krawężnik wypiętrzony 15/50,0 o dl. 234 m
	proj. krawężnik dopływ 15/22 o dl. 114 m
	proj. otwórze 6/70 o dl. 305 m
	proj. skłok drogowy, "korzytko" dl. 203 m
	proj. szeregł obłoczny z wyścieleniem szoku trapezowego
	grunutowo o gł. 3 cm o dl. 30 m
	istn. granica pasa drogowego działki nr 77 i oraz 126/1

209,48
A
granica opracowania A-M

[illegible]