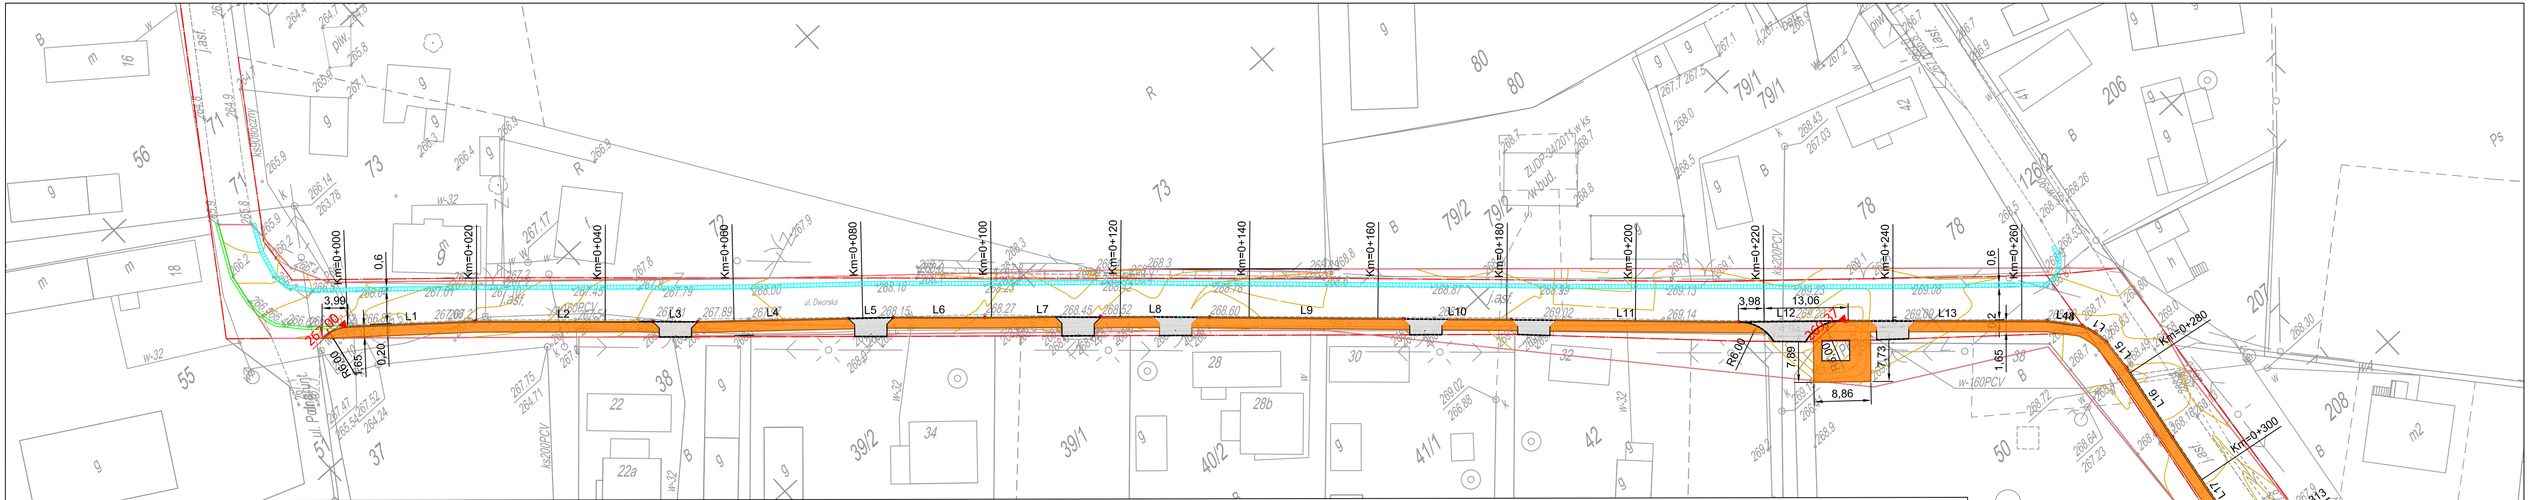

LEGENDA

- proj. chodnik przykrawężnikowy o szer 1,5 m pow. 495 m²
- proj. nawierzchnia zjazdów pow. 125 m ²
- proj. zjazd indywidualny o szer. 5,0 m o łącznej pow. 100 m²- 7 szt
- proj. krawężnik wypłętrzony 15/30 o dł. 234 m
- proj. krawężnik utopiony 15/22 o dł. 114 m
- proj. obrzeże 6/20 o dł. 305 m
- projektowana oś krawężnika
- proj. ściek drogowy, "korytkowy" dł. 293 m
- proj. ścięcie poboczy z wykształceniem ścieku trapezowego gruntowego o gł. 3 cm dł 30 m
- istn granica pasa drogowego działki nr 71 oraz 126/1
- 209,48 proj. rzędne wysokości
- warstwice co 0,5 m

Jedn. Opracowujące: DROP Marek Skuła 25-318 Kielce ul. Sandomierska 74/57	Obiekt : Chodnik przy drodze powiatowej 0363 T Młynek- Lisów od km 3+985 do km 4+255 na potrzeby placu zabaw w Zaborzu	Zespół projektowy:	Uprawnienia: (specjalność, nr)	Data	Podpis
		Projektował: Marek Skuła	drogowe KL 71/94	12.2012r	
		Opracował:			
		Sprawdził mgr inż. Wojciech Zygan	drogowe KL 71/83	12.2012r	
	Inwestor : Powiatowy Zarząd Dróg w Kielcach ul. Miła 73 Kielce 25-618	Tytuł rysunku : PLAN SZYTUACYJNO-WYSOKOŚCIOWY chodnik przykrawężnikowy			Numer rysunku: D 01
Data : 12.2012r	Etap projektowania : Projekt budowlany				
Skala : 1:500	Branża : DROGOWA				