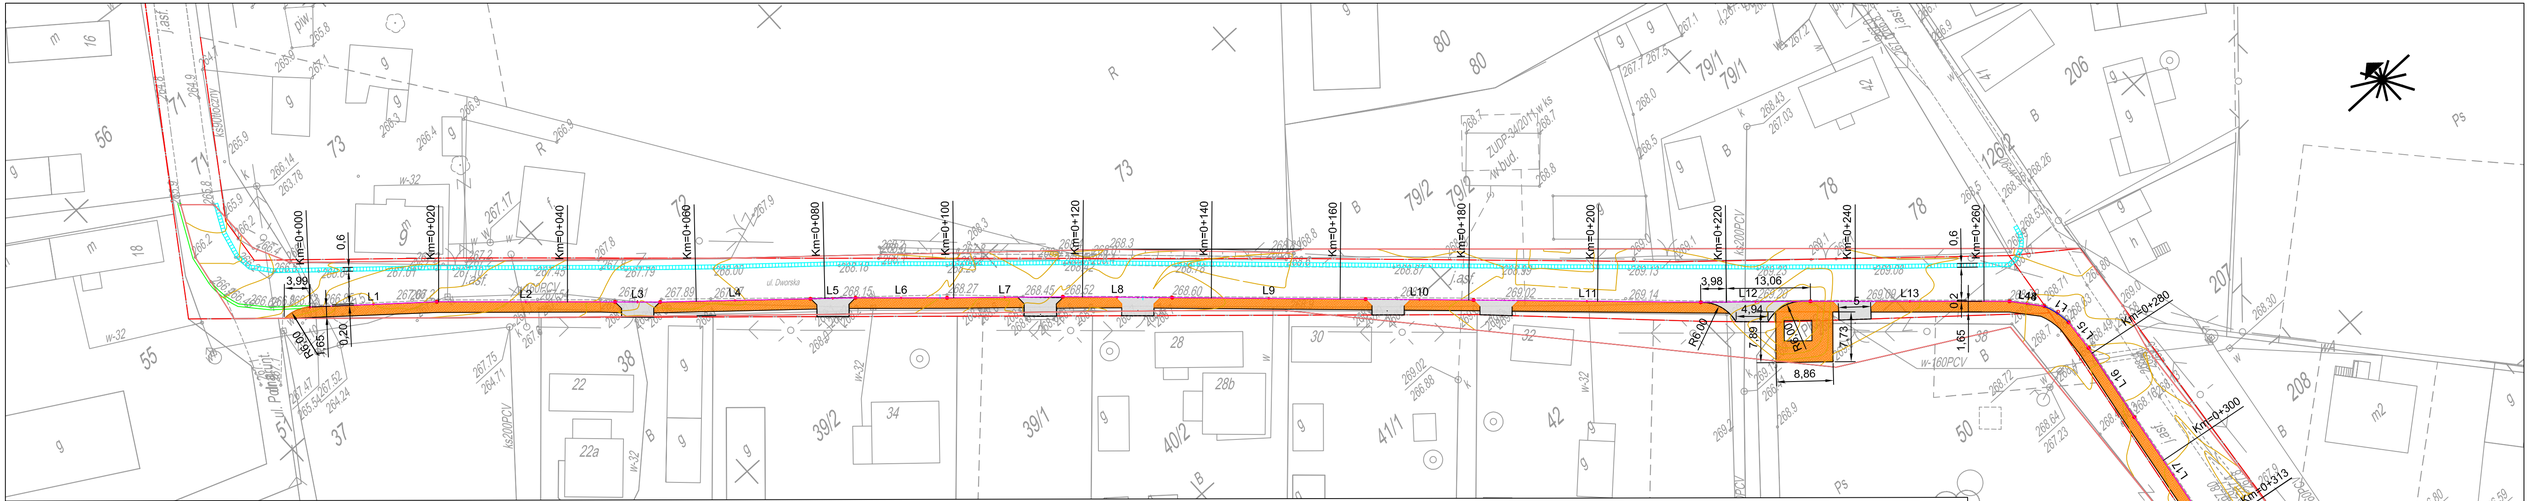

woj. *świętokrzyskie*
pow. *kielecki*
gm. *260412_2 Morawica*
obręb: *0021-Zaborze*
Ul. *Dworska*
dz. *71, 126/1*

sekcja: *7.139.18.06.2.1*
zakres: *A-7,8,*
sekcja: *7.139.18.06.2.2*
zakres: *A-1, B-1,2, C-1,2,3, D-2,3,4, E-3,4*
sekcja: *7.139.18.06.2.4*
zakres: *A-3,4.*

MAPA
do celów projektowych
skala 1:500

wykonana przez "KARTOGRAF" mgr inż. Leszek Maludziński
25-378 Kielce ul. Zgoda 53.

1. *Niniejsza mapa dla potrzeb projektowych powstała w drodze aktualizacji i wektoryzacji udostępnionych przez P.O.D.G. i K. w Kielcach map sytuacyjno-wysokościowych we wrześniu 2012 r.*
2. *Granice nieruchomości przyjęto z ewidencji gruntów.*
3. *Układ współrzędnych płaskich prostokątnych 2000 strefa 7*
4. *Układ wysokościowy Kronsztadt 1986*

„KARTOGRAF"
USŁUGI GEODEZYJNE
mgr inż. Leszek Maludziński
25-378 Kielce, ul. Zgoda 53
tel. (041) 361-35-36, Nr upr. 6047
Regon 291041000 NIP 657-10-[illegible]-943

Wykonawca:

GEODETA UPRAWNIONY
mgr inż. Leszek Maludziński
uprawnienia geodezyjne nr 6047

Starostwo Powiatowe w Kielcach
2 2 WRZ 2012
3593-96-2012
0 2 PAŹ 2012

Oś_krawężnik				
Numer	Współrzędna N początku	Współrzędna S początku	Współrzędna N końca	Współrzędna S końca
L1	5618964.5139	7477166.8450	5618951.8788	7477181.9826
L2	5618951.8788	7477181.9826	5618933.2773	7477202.4807
L3	5618933.2773	7477202.4807	5618928.5631	7477207.6566
L4	5618928.5631	7477207.6566	5618913.2627	7477225.2910
L5	5618913.2627	7477225.2910	5618908.6869	7477230.5748
L6	5618908.6869	7477230.5748	5618899.1271	7477241.1211
L7	5618899.1271	7477241.1211	5618887.1743	7477254.5551
L8	5618887.1743	7477254.5551	5618875.6813	7477267.0383
L9	5618875.6813	7477267.0383	5618855.3258	7477289.1417
L10	5618855.3258	7477289.1417	5618843.9693	7477301.4735
L11	5618843.9693	7477301.4735	5618820.0155	7477327.3863
L12	5618820.0155	7477327.3863	5618808.6949	7477340.1222
L13	5618808.6949	7477340.1222	5618787.9341	7477363.0150
L48	5618787.9341	7477363.0150	5618783.7398	7477366.5183
L14	5618787.9341	7477363.0150	5618783.7398	7477366.5183
Ł1	5618783.7398	7477366.5183	5618779.3726	7477367.6097
L15	5618779.3726	7477367.6097	5618774.2988	7477367.2522
L16	5618774.2988	7477367.2522	5618761.5877	7477365.2919
L17	5618761.5877	7477365.2919	5618740.3269	7477362.2178

OŚ_KRAWĘŻNIK				
Nr	Długość	Promień	Kierunek styczne/cięciwy	Wartość A
L1	19.72		S50° 08' 55.89"E	
L2	27.68		S47° 46' 37.53"E	
L3	7.00		S47° 40' 22.27"E	
L4	23.35		S49° 03' 12.80"E	
L5	6.99		S49° 06' 26.28"E	
L6	14.23		S47° 48' 31.79"E	
L7	17.98		S48° 20' 21.23"E	
L8	16.97		S47° 21' 54.02"E	
L9	30.05		S47° 21' 26.70"E	
L10	16.76		S47° 21' 26.70"E	
L11	35.29		S47° 14' 59.46"E	
L12	17.04		S48° 21' 59.52"E	
L13	30.90		S47° 47' 46.16"E	
L14	5.46		S39° 52' 13.66"E	
L15	5.09		S4° 01' 47.41"W	
L16	12.86		S8° 46' 01.84"W	
L17	21.48		S8° 13' 38.23"W	
L48	5.46		S39° 52' 13.66"E	
Ł1	4.53	11.31	S14° 01' 52.18"E	

Jedn. Opracowująca
DROP Marek Skuda
25-318 Kielce
ul. Sandomierska 74/57

Obiekt : **Chodnik przy drodze powiatowej 0363 T Młynek- Lisów od km 3+985 do km 4+255 na potrzeby placu zabaw w Zaborzu**

Inwestor : Powiatowy Zarząd Dróg w Kielcach ul. Mīls 73 Kielce 25-618

Etap projektowania : Projekt budowlany

Data : 12.2012r

Skala : 1:500

Branża : **DROGOWA**

Zespół projektowy:	Uprawnienia: (specjalność, nr)	Data	Podpis
Projektował: Marek Skuda	drogowe KL 71/94	12.2012r	
Opracował:			
Sprawdził mgr inż. Wojciech Zygan	drogowe KL 71/83	12.2012r	

Tytuł rysunku :

PLANSZA TYCZENIA
chodnik przykrawężnikowy

Numer rysunku: D 02