


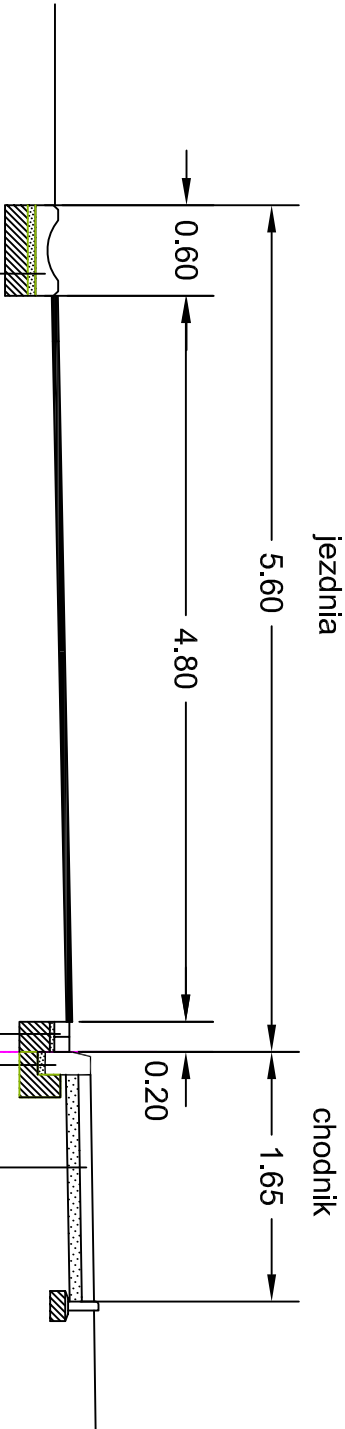

ściek drogowy, korytkowy	gr. 15 cm
podsyпка cem-piaskowa 1:4	gr. 5 cm
ława betonowa klasy C12/15	gr. 10 cm

kostka betonowa, wibroprasowana	gr. 6 cm
grunt stabilizowany cem. R _m =1,5 MPa	gr. 10 cm

krawężnik drogowy 15x30	gr. 30 cm
podsyпка cem-piaskowa 1:4	gr. 5 cm
ława bet. kl C12/15 z oporem	0,0586 m ² gr. 10 cm

kostka brukowa, bez fazy 20x10	gr. 8 cm
podsyпка cem-piaskowa 1:4	gr. 3cm
ława bet. kl C12/15	0,0401 m ² gr. 20 cm

Jedn. Opracowująca		Zespół projektowy:		Data		Podpis
Objekt :		Projektował:		Uprawnienie: (specjalność, nr)		
DROŚ Marek Siuda		Marek Siuda		drogowe Kl. 71 / 94		12.2012r
25-318 Klełce		Opracował:				
ul. Sandomierska 74/57		Sprawdził		drogowe Kl. 71 / 83		12.2012r
Inwestor :		mgr inż. Wojciech Zygon				
Powiatowy Zarząd Dróg w Klełcach		Tytuł rysunku :				Numer rysunku:
ul. Miła 73 Klełce 25-618		Etap projektowania :				
Data : 12.2012r		Projekt budowlany				
Skala : 1:50		Branża : DROGOWA				

SZCZEGÓŁ KONSTRUKCYJNY	
nawierzchnia chodnika	
D	05

SZCZEGÓŁ KONSTRUKCYJNY
nawierzchnia chodnika