


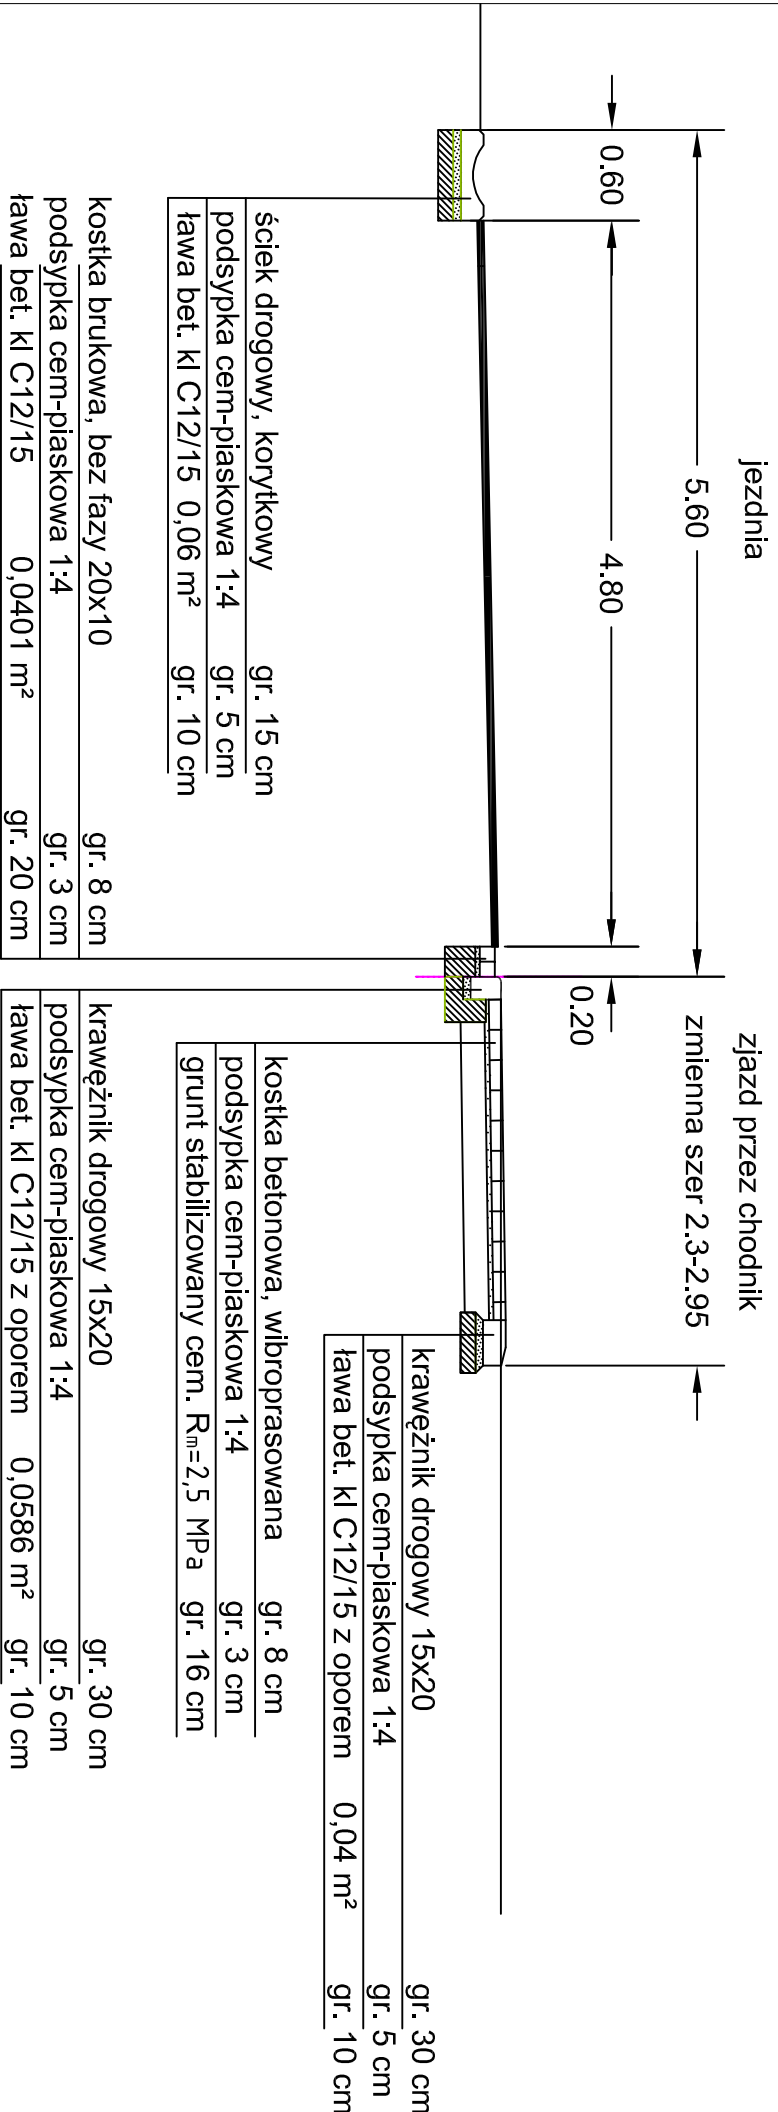

Jedn. Opracowujaco		Obiekt :		Zespół projektowy:		Projektant:		Data		Podpis	
DROG MAREK SIUDA 25-318 KIELCE ul. Sandomierska 74/57		Chodnik przy drodze powiatowej 0363 T Młynek-Lisów od km 3+985 do km 4+255 na potrzeby placu zabaw w Zaborzu		Inwestor : Powiatowy Zarząd Dróg w Kielcach ul. Miła 73 Kielce 25-618		Marek Siuda		12.2012r			
						drogowe		12.2012r			
Data : 12.2012r		Etap projektowania : Projekt budowlany		Sprawdził mgr inż. Wojciech Zygon		drogowe		12.2012r			
Skala : 1:50		Branża : DROGOWA		Tytuł rysunku : SZCZEGÓŁ KONSTRUKCYJNY nawierzchnia zjazdu						Numer rysunku: D 06	