

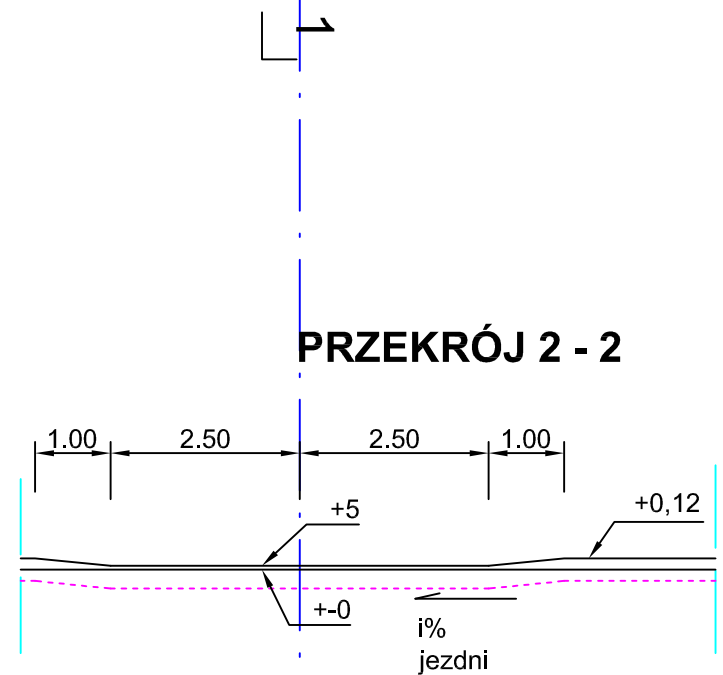


ROZWIĄZANIE ZJAZDU NA PODSTAWIE KATALOGU POWTARZALNYCH ELEMENTÓW DROGOWYCH - TRANSPROJEKT WARSZAWA

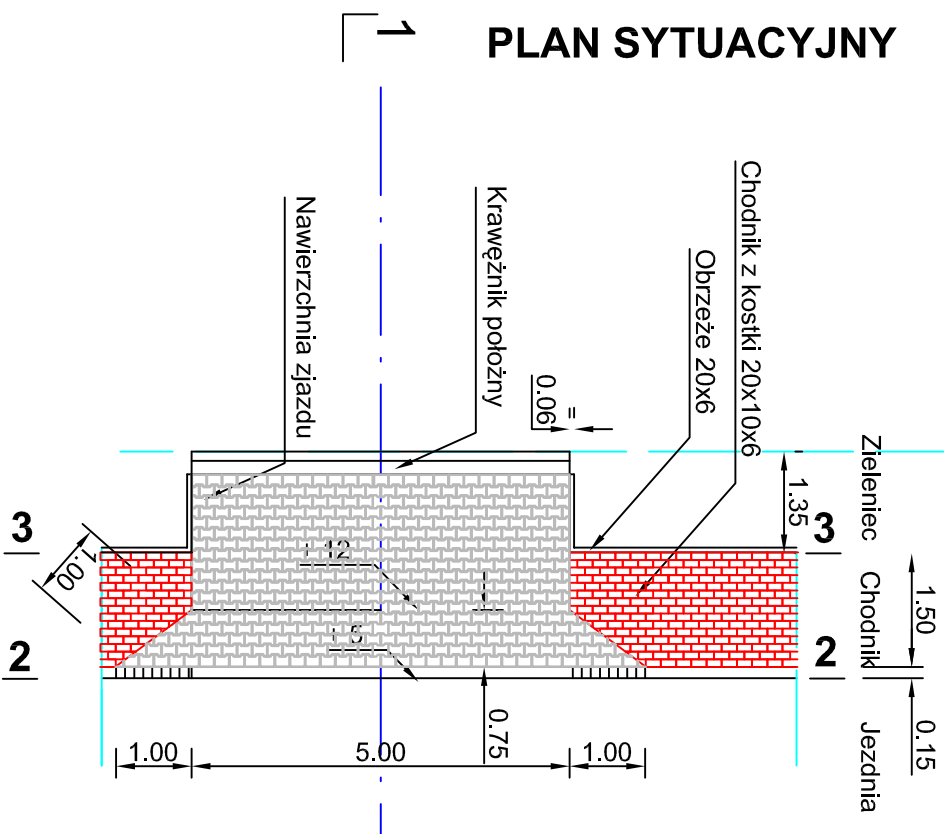

PRZEKRÓJ 1 - 1

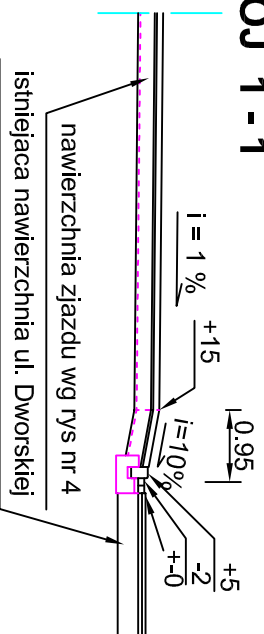

Jedn. Opracowujaca DROP Marek Sluda 25-318 Kielce ul. Sandomierska 74/57	Obiekt : Chodnik przy drodze powiatowej 0363 T Mlyniek- Lisów od km 3+985 do km 4+255 na potrzeby placu zabaw w Zaborku	Zespół projektowy: Projektanci: Marek Sluda	Uprawnienie: (specjalność, nr) KL 71/94	Podpis
Data : 12.2012r	Investor : Powiatowy Zarząd Drog w Kielcach ul. Miła 73 Kielce 25-618	Opracował: Sprawdził ing. inż. Wojciech Zygm	drogowe KL 71/83	12.2012r
Data : 12.2012r	Etap projektowania : Projekt budowlany	Typu projektu :	drogowe	12.2012r
Skala : 1:100	Brzoza : DROGOWA	SZCZEGÓŁ KONSTRUKCYJNY zjazd przez chodnik	D	07