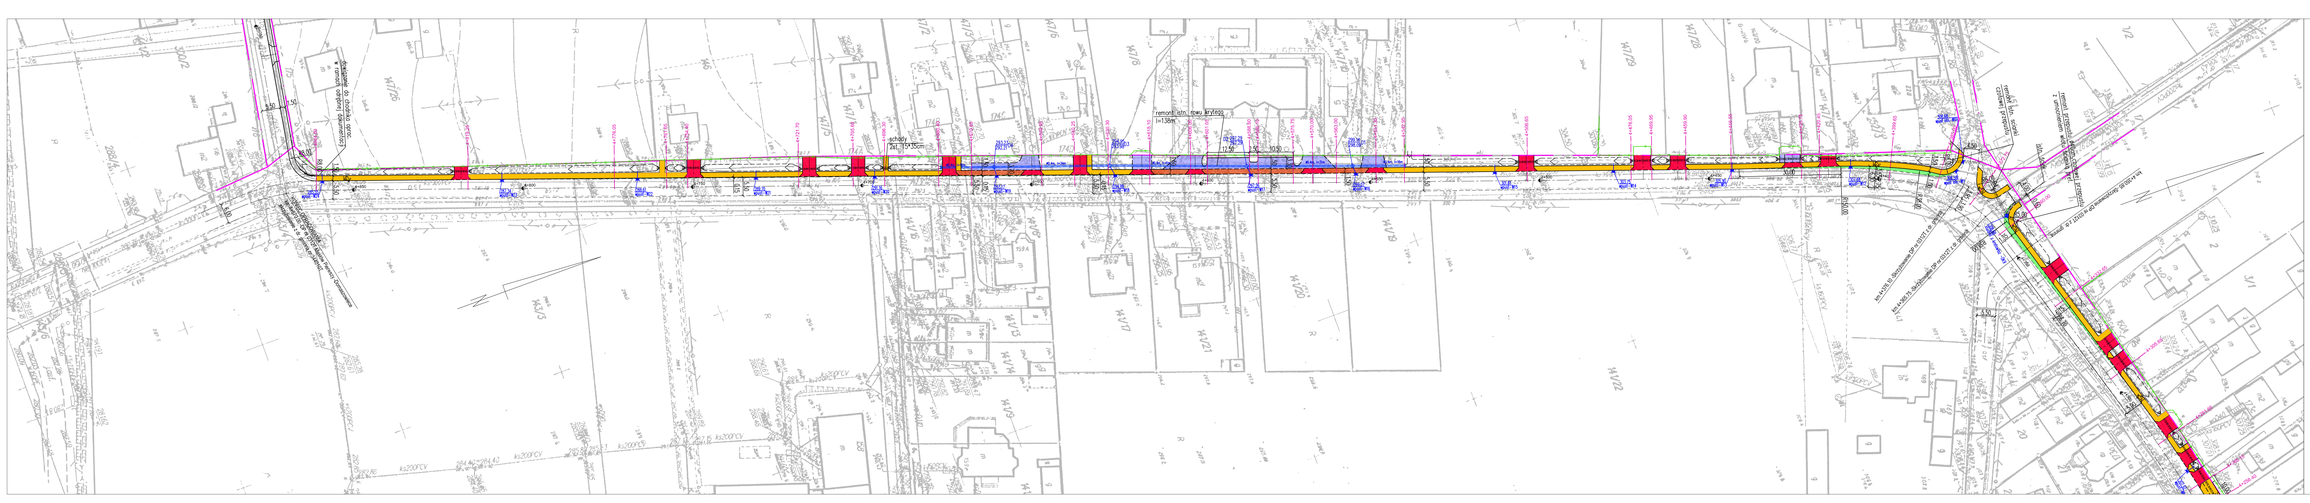

dowiązanie do chodnika oprac. w ramach odrębnej dokumentacji
KONIEC OPRACOWANIA
km 4+870,00- DP nr 0312T Masłów Pierwszy -Domaszowiece
skrzyżowanie z dr. gminną nr 344010T
R8.00
5.50
1.50
6.00
4+864.00
4+819.25
4+776.05
4+761.65
4+754.40
4+721.70
4+705.60
4+696.30
4+850
4+800
4+750
4+700
285.55 wpust-W24
287.34 wpust-W23
288.61 wpust-W22
289.70 wpust-W21
291.16 wpust-W20
schody
2st. 15*35cm
4+680.40
4+670.65
4+649.95
4+640.25
4+630.30
4+618.10
4+606.00
4+601.05
4+588.60
4+586.10
4+575.75
4+570.00
4+563.00
4+551.30
4+542.95
4+506.65
4+476.05
4+469.95
4+459.90
4+446.55
293.23 292.21 D4
294.95 293.98 D3
D2 297.29 297.29
299.16 298.09 D1
remont istn. rowu krytego
l=138m
12.50
2.50
10.50
Ø0.4m, l=16m
Ø0.4m, l=34m
Ø0.4m, l=41m
Ø0.4m, l=31m
293.17 wpust-W19
294.99 wpust-W18
297.26 wpust-W17
299.07 wpust-W16
301.61 wpust-W15
303.75 wpust-W14
305.90 wpust-W13
307.68 wpust-W12
4+650
4+600
4+550
4+500
4+450
4+400
4+350
4+300
4+425.75
4+420.45
4+399.65
4+385.00
4+372.75
4+360.00
30.00
4.50
R150.00
R38.00
R6.00
R5.00
308.68 wpust istn.-W10
308.58 wpust istn.-W11
studnia z kratowłaz -DK9
remont istn. ścianki czołowej przepustu
remont przepustu Ø40cm,czołowej przepustu z umocnieniem wlotu ścianką pref.
istn. ściek
km 4+350,85 -Skrzyżowanie DP nr 0312T z dr. gminną
km 4+376.10 -Skrzyżowanie DP nr 0312T z dr. gminną
km 4+365.75 -Skrzyżowanie DP nr 0312T z dr. gminną
4+332.65
4+305.65
4+281.65
4+265.15
4+258.40
ks200PCV
ks160PCV

LEGENDA:

- osie dróg
- istn. krawędź jezdni drogi powiatowej
- krawężnik bet. 20x30, h=12cm
- krawężnik bet. 20x30 -obniżony, h=2cm
- obrzeże bet. 8x30
- spadki poprzeczne
🟩 - poszerzenie nawierzchni bitumicznej drogi powiatowej
🟨 - chodnik - nawierzchnia z kostki bet. pełnej gr. 8cm
🟧 - chodnik o konstrukcji wzmocnionej - nawierzchnia z kostki bet. pełnej gr. 8cm
🟥 - zjazdy - nawierzchnia z kostki bet. pełnej gr. 8cm
🟦 - przebrukowanie istn. nawierzchni
▨ - istn. ściek z kostki bet.
- korekta istn. rowu otwartego
- remont istn. rowu krytego - wymiana rurociągu na na rury żelbetowe Ø40cm, wymiana studni na Ø100cm
- wpust deszczowy
- studnia z kratowłazem
- istn. ogrodzenie
- granica pasa drogowego

Jednostka projektowa	PBD "Magbud" 25-146 Kielce ul. Sukowska 6	Nr rys.	2.1	
Inwestor	Urząd Gminy Masłów			
Obiekt Temat oprac.	*Budowa chodnika w Domaszowicach w przy drodze powiatowej nr 0312T na odcinku od drogi gminnej nr 344010T do ogródków działkowych*			
Nazwa rysunku:	Projekt zagospodarowania terenu		Skala	1:500
	Imię i nazwisko	Uprawnienia	Data	Podpis
Projektował:	mgr inż. Wojciech Czub	SWK/0061/POOD/05	12.2013	
Sprawdził:	mgr inż. Tomasz Kowalski	SWK/0129/POOD/10	12.2013	